


RZUT FUNDAMENTÓW

SKALA 1:50


STAROSTWO POWIATOWE
w Nysie
WYDZIAŁ ARCHITEKTURY I BUDOWNICTWA
48-300 Nysa, ul. Parkowa 2
tel. 77 4085209-15; fax 77 408 5208

PŁYTA PODJAZDU

SKALA 1:50

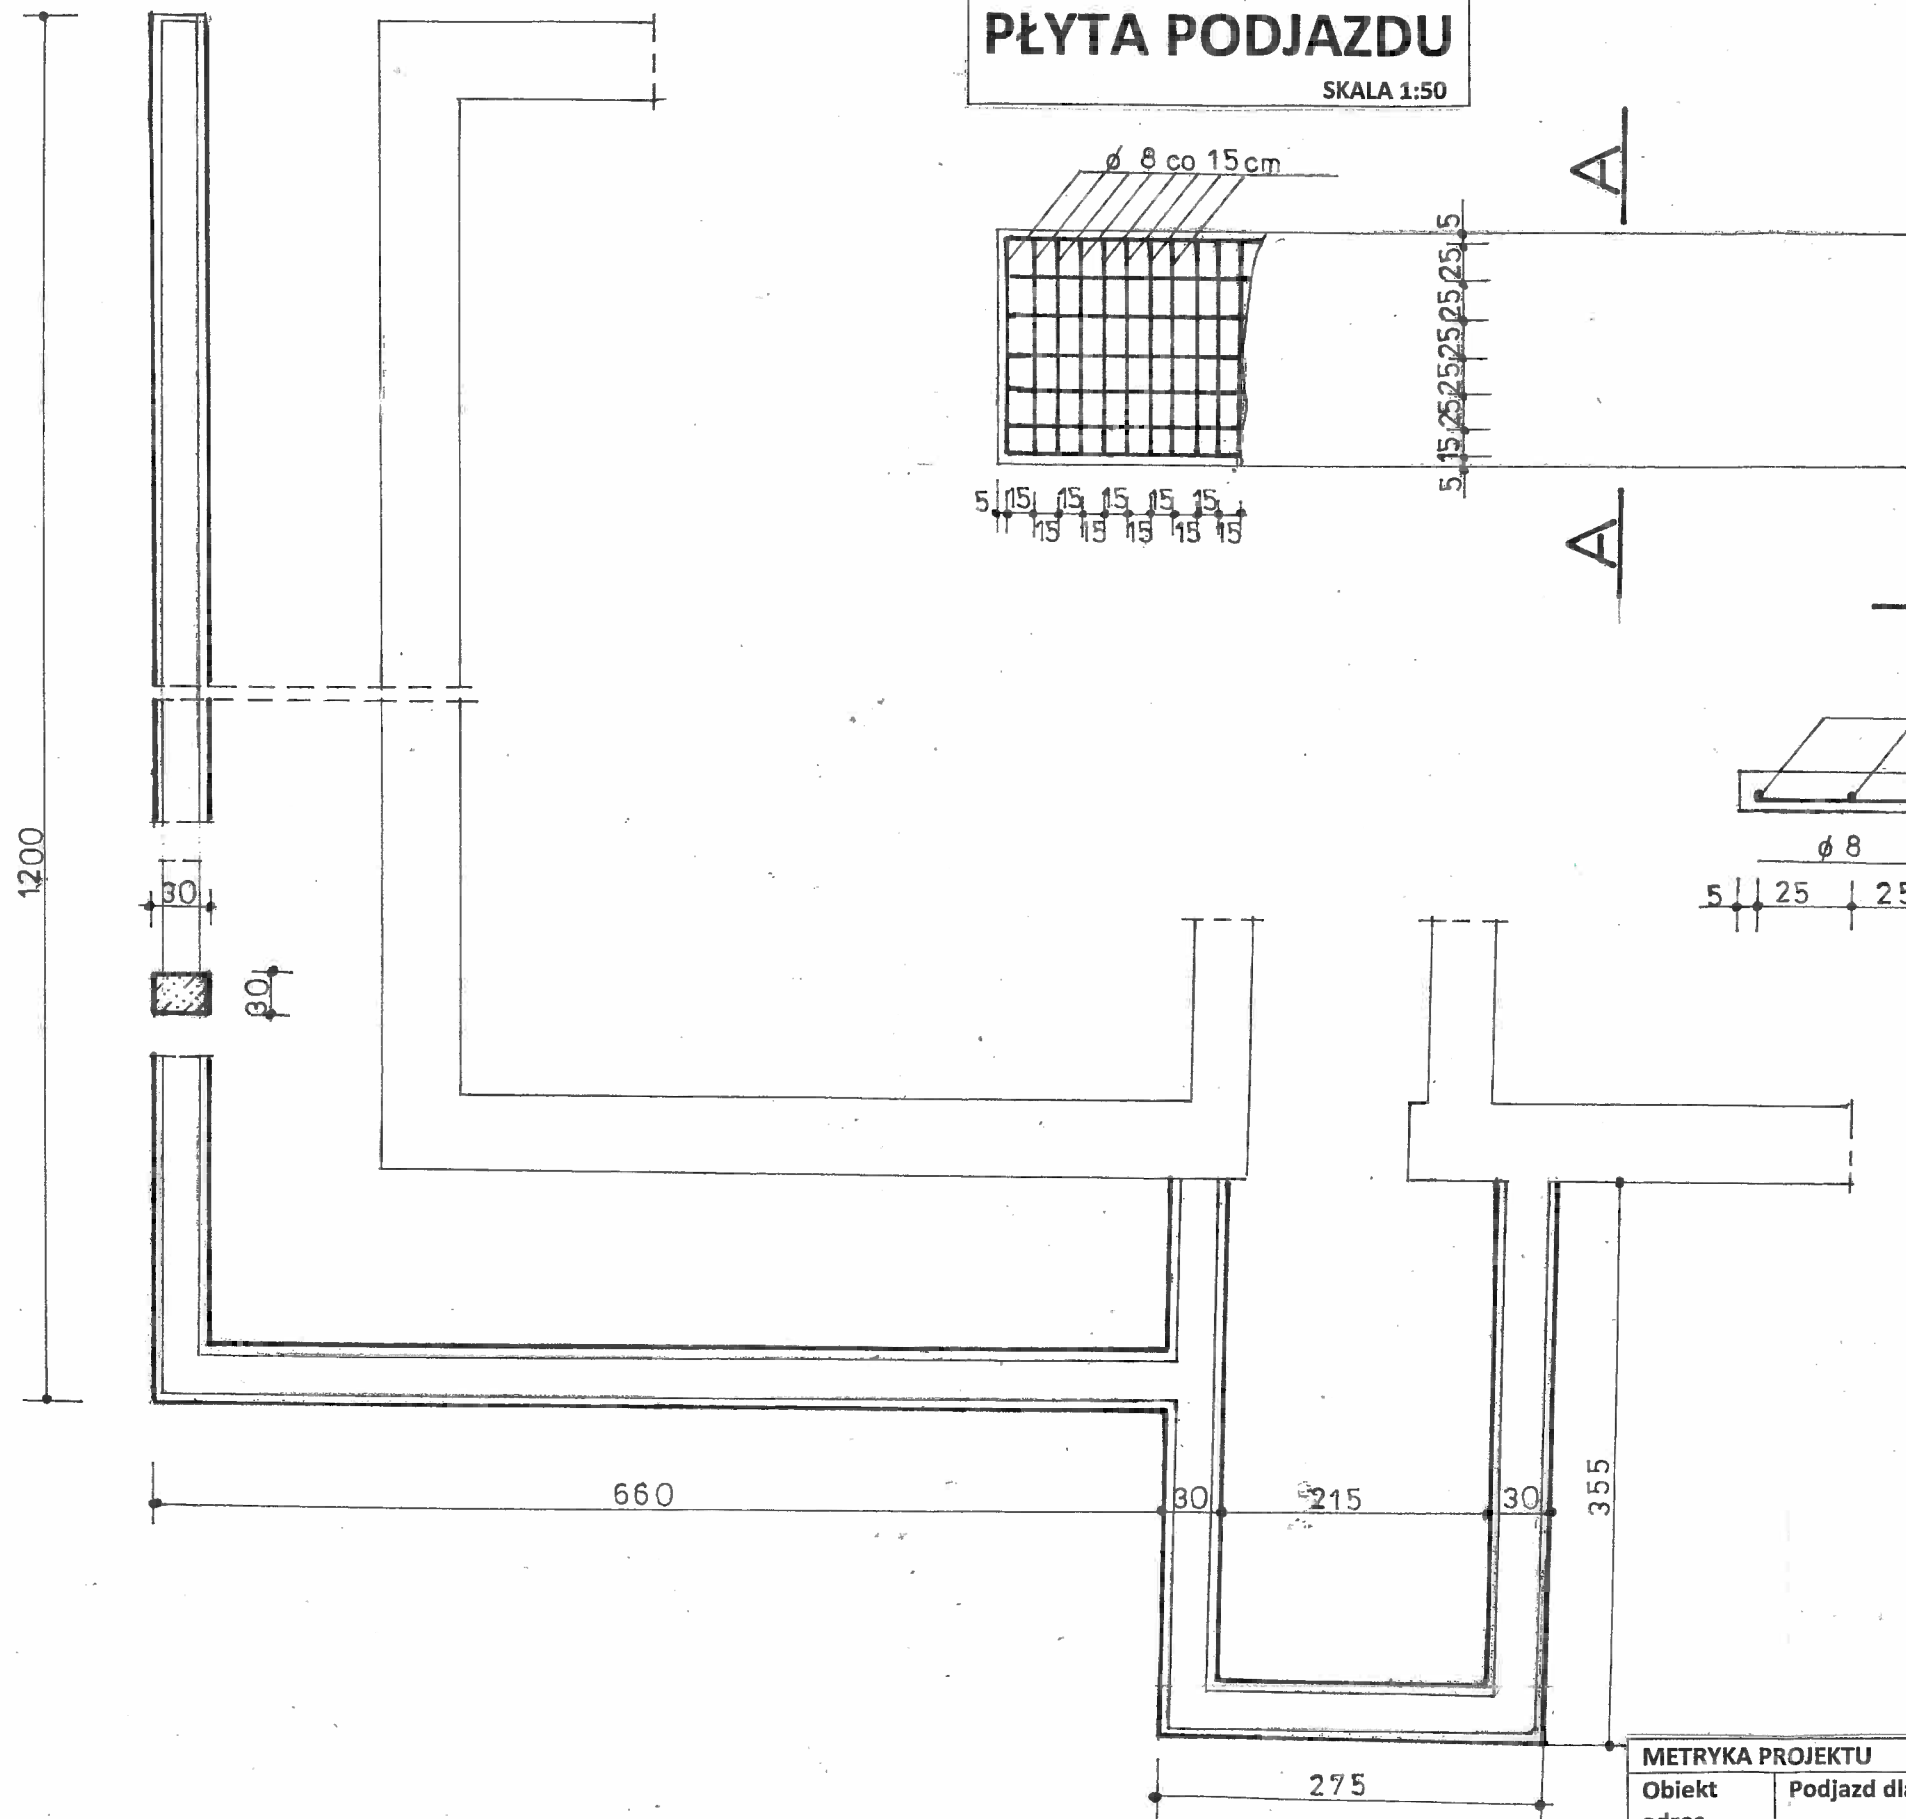

A
A

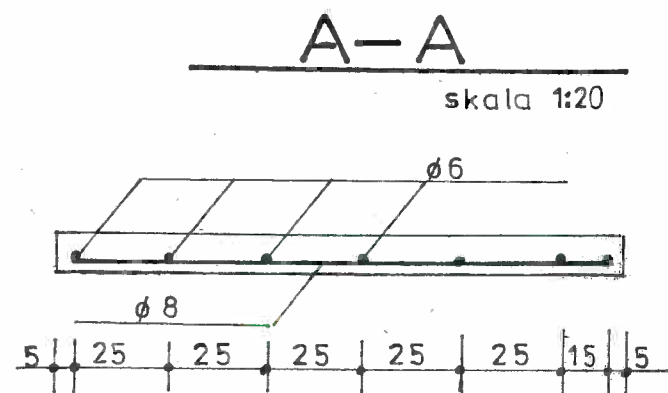

BETON C 12/15
Stal zbrojeniowa:
Ø 8 - 34GS - A-III
Ø 6 - St05 - A-I

mgr inż. Andrzej Szewc
uprawnienia budowlane do
projektowania bez ograniczeń
w zakresie konstrukcji budowlanej
Nr upraw. budowl. 35527/Op

METRYKA PROJEKTU			
Obiekt	Podjazd dla niepełnosprawnych	Studium	Data
adres		P.B.	10.05.2017
Treść rysunku	Rzut fundamentów i płyta podjazdu	Branża konstrukcja	rys.nr.8/K
Projektant	Andrzej Szewc	skala	podpis
upr.bud.	155/86/Op	1:50	