


Skala 1:100



skala 1:50



Skala 1:50

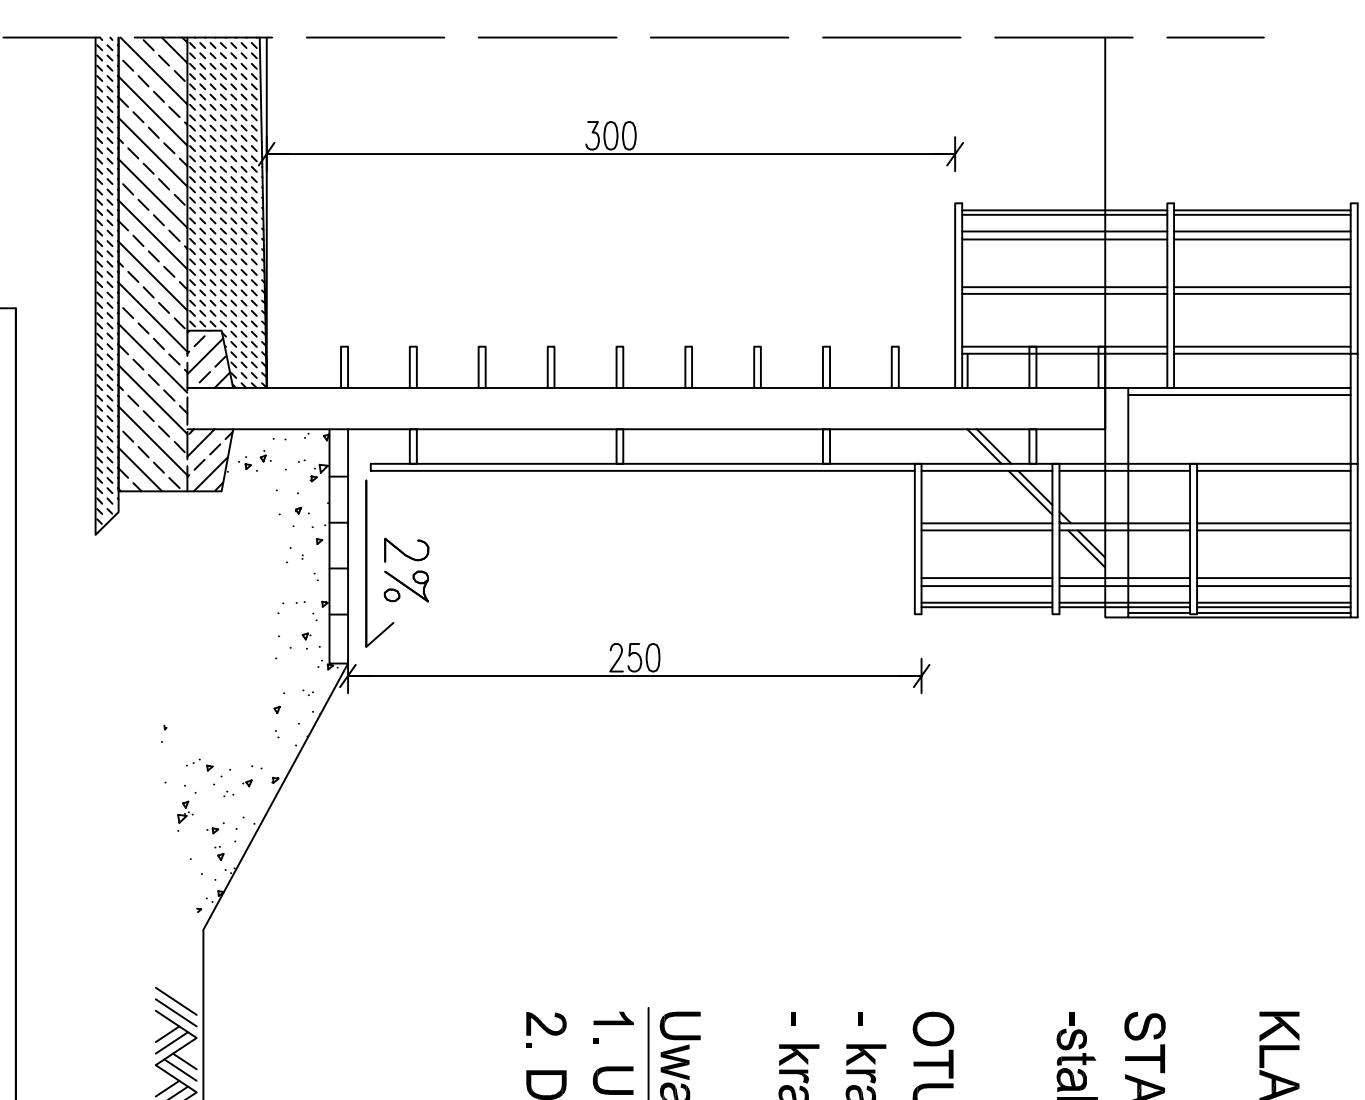

OTULINA PRĘTÓW ZBROJENIA:

- krawędź dolna: 5,0cm
- krawędzie górna i boczne: 4,0cm

Uwaga:

1. Usytuowanie zbiornika wg projektu zagospodarowania
2. Drabina i kłamy złączowe ze stali nierdzewnej

 $\pm 0,00 = 218,00 \text{ m n.p.m.}$

Inwestor: Gmina Paczków, ul. Rynek 1, 48-370 Paczków			
Temat: Projekt budowlany zbiornika retencyjnego seteków dopływających dla oczyszczalni seteków w Paczkowie			
	Imię i nazwisko	Data:	Podpis:
Projektant:	mgr inż. Anna Zamiatin	05.15	EKO-KOMPLEKS ul. Gzewska 14 95-030 Rzgów tel. 0-42 227 87 86 0-42 227 88 78
Sprawdzający:	mgr inż. Ewa Wdawska-Leńk	05.15	
Rysunek:	RYSUNEK GABARYTOWY ZBIORNIKA		
Skala: 1:50	Branza: Budowlana	Stadium: projektowe PB	Rys. 1