


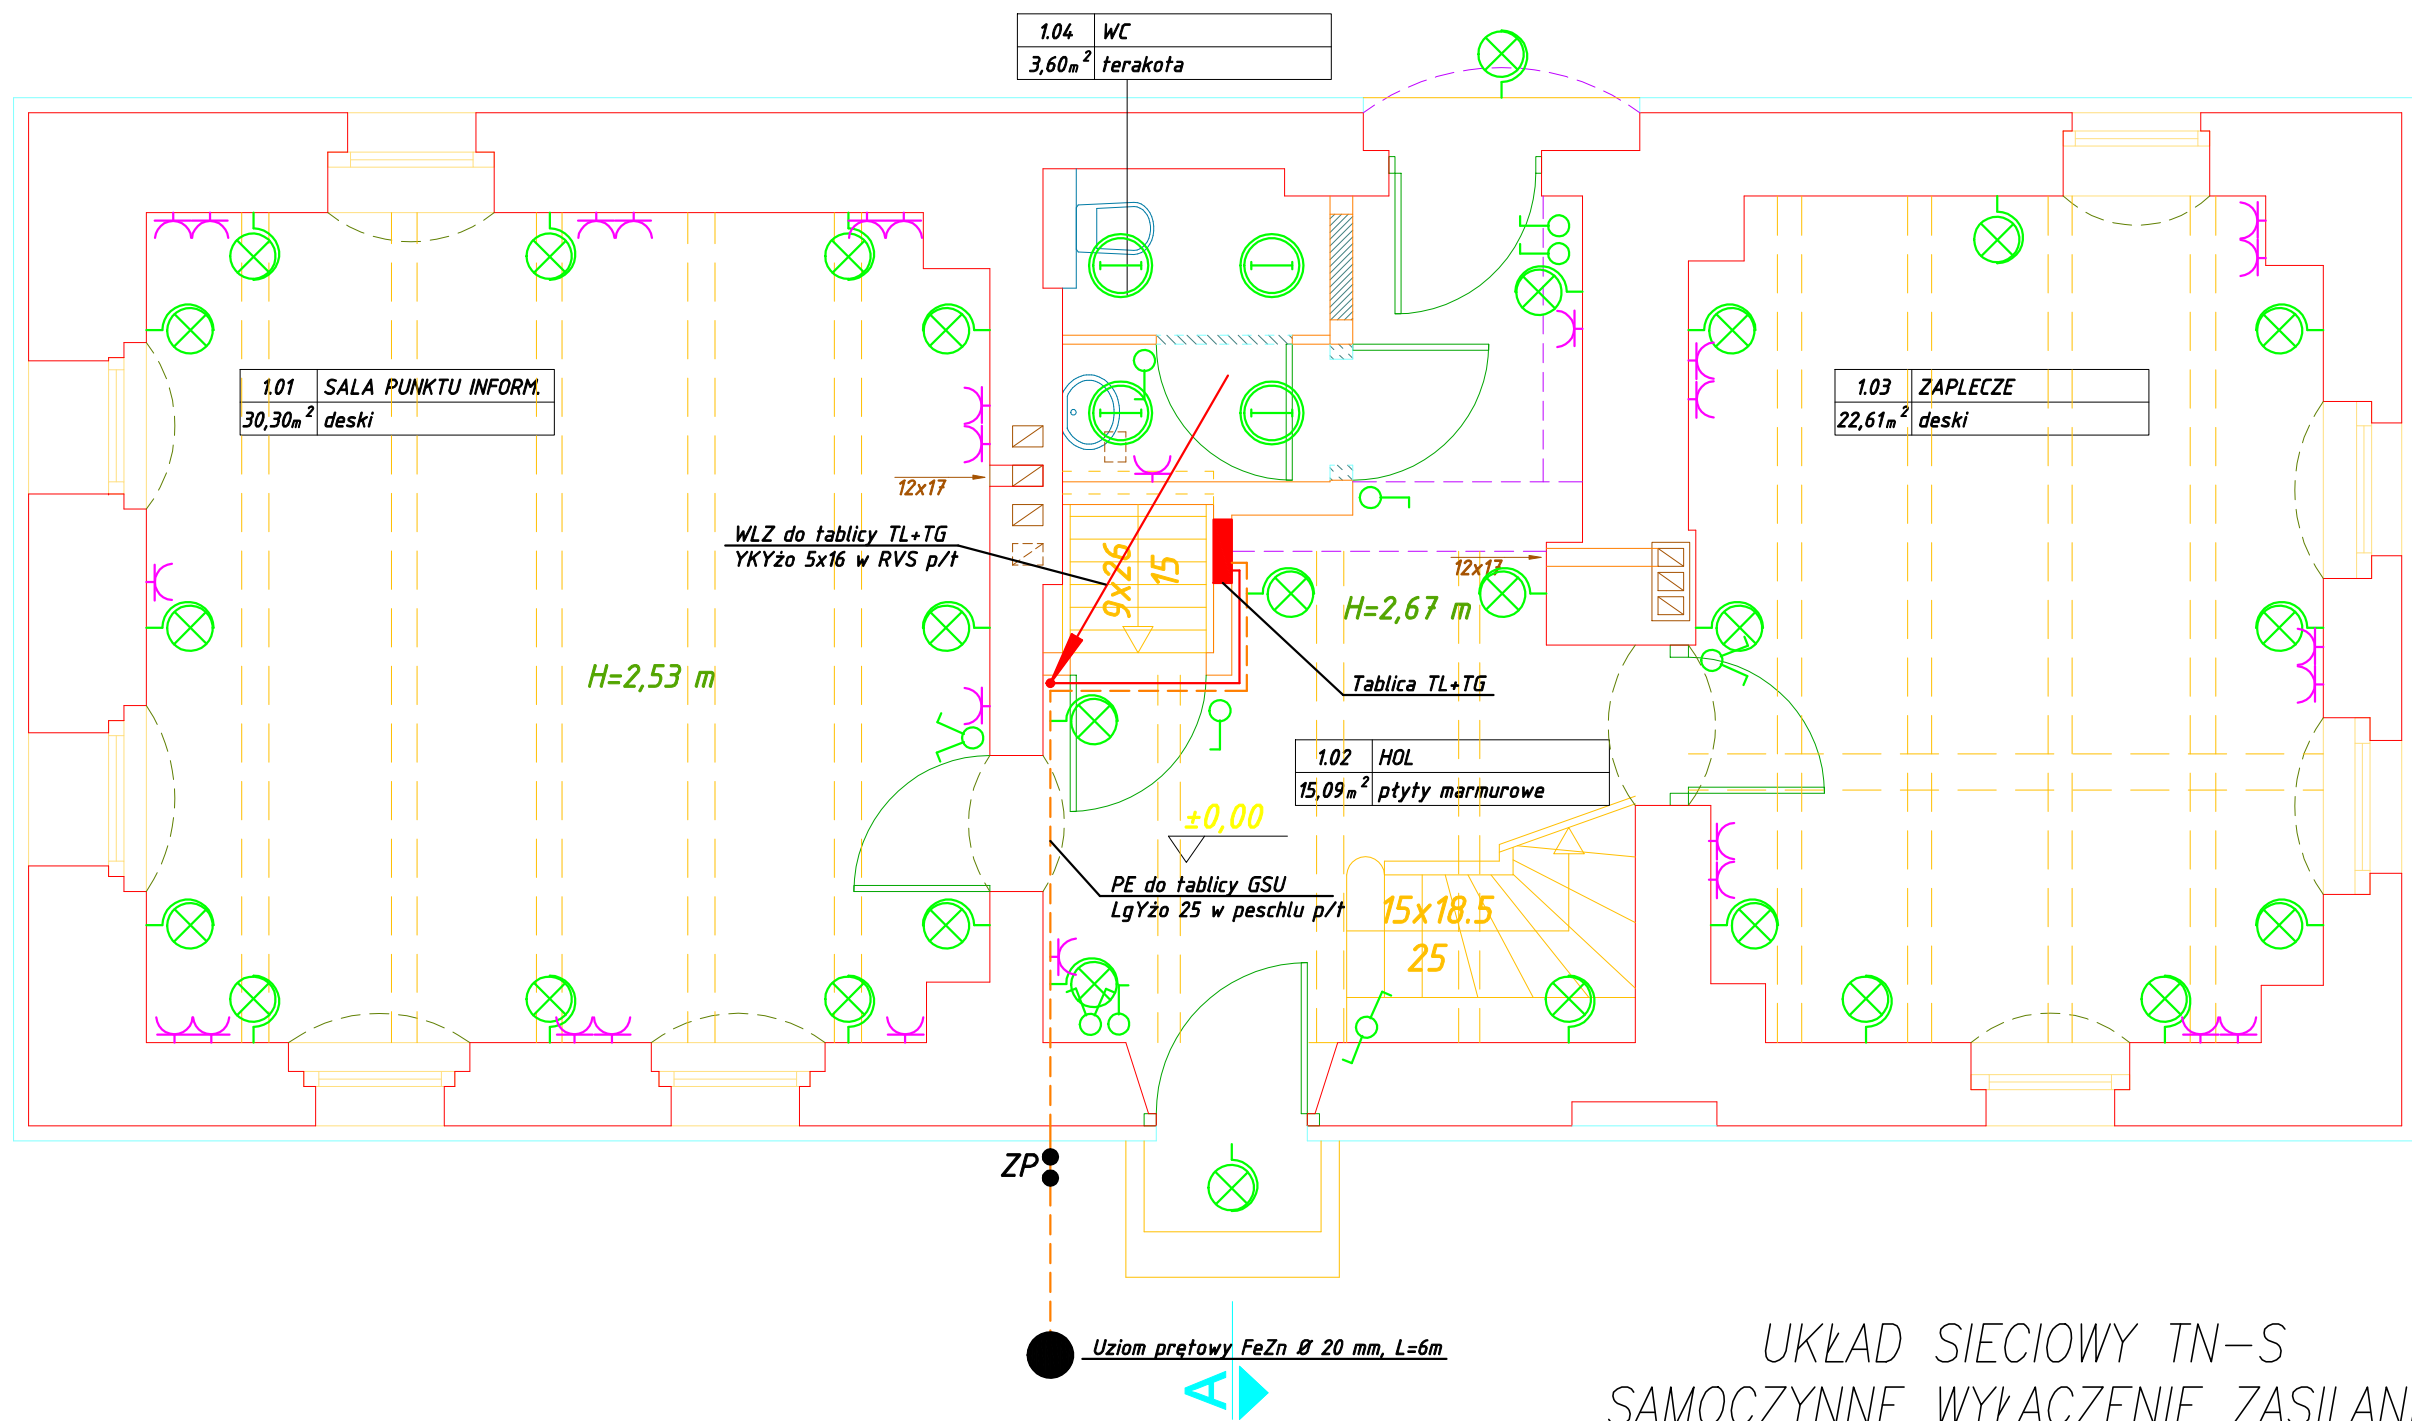

ZESTAWIENIE POWIERZCHNI POMIESZCZEŃ PARTERU

NR	NAZWA POM.	POW. m ²	POSADZKA
1.01	SALA PUNKTU INFORM.	30,30	DESKI
1.02	HOL	15,09	PŁYTY MARMUROWE ISTNIEĄCE
1.03	ZAPLECZE	22,61	DESKI
1.04	WC	3,60	TERAKOTA

powierzchnia użytkowa = 71,60m²
parteru

UWAGA:
WYMIARY SPRAWDZIĆ NA BUDOWIE

temat: Projekt budowlany remontu konserwatorskiego oraz adaptacji na punkt informacji turystycznej Domu Kąta w Paczkowie, pow. Nysa		adres budowy: ul. Wojska Polskiego 23, 48-370 Paczków, gm. Paczków, pow. Nysa działka nr 1067, 1068/4	
INWESTOR: Urząd Miejski w Paczkowie, ul. Rynek 1, 48-370 Paczków			
rysunek:	RZUT PARTERU	skala: 1:50	nr rys.: E-2 data: 10.2008
INSTALACJE ELEKTRYCZNE			
PROJEKTANT: mgr. inż. Elżbieta Dąbrowska nr upr. 501/88/UW		SPRAWDZAJĄCY: inż. Roman Jaworski nr upr. 274/79/WBPP	
OPRACOWAŁ: mgr inż. Dariusz Kaszewski			