



WIDOK FRONTOWY,
skala 1:50

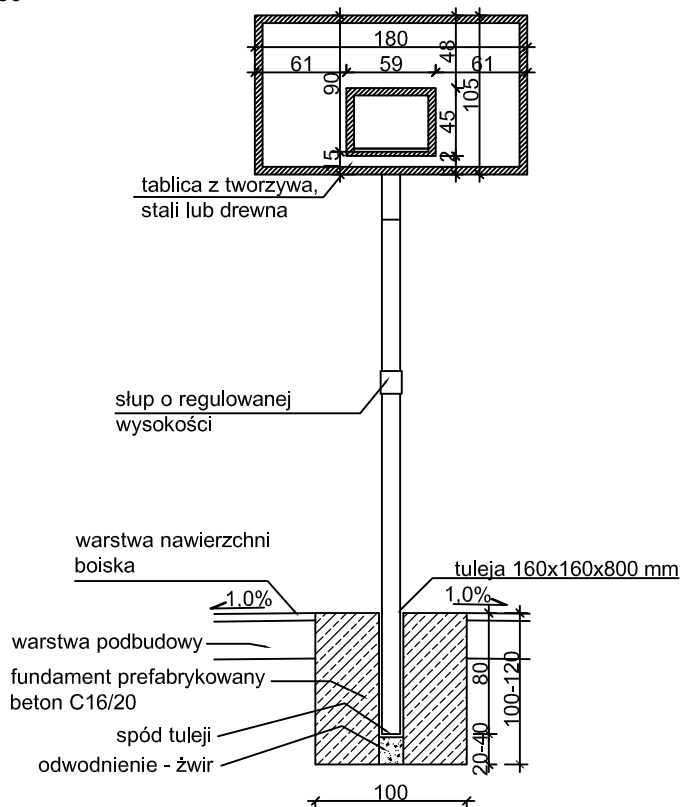

WIDOK Z BOKU,
skala 1:50

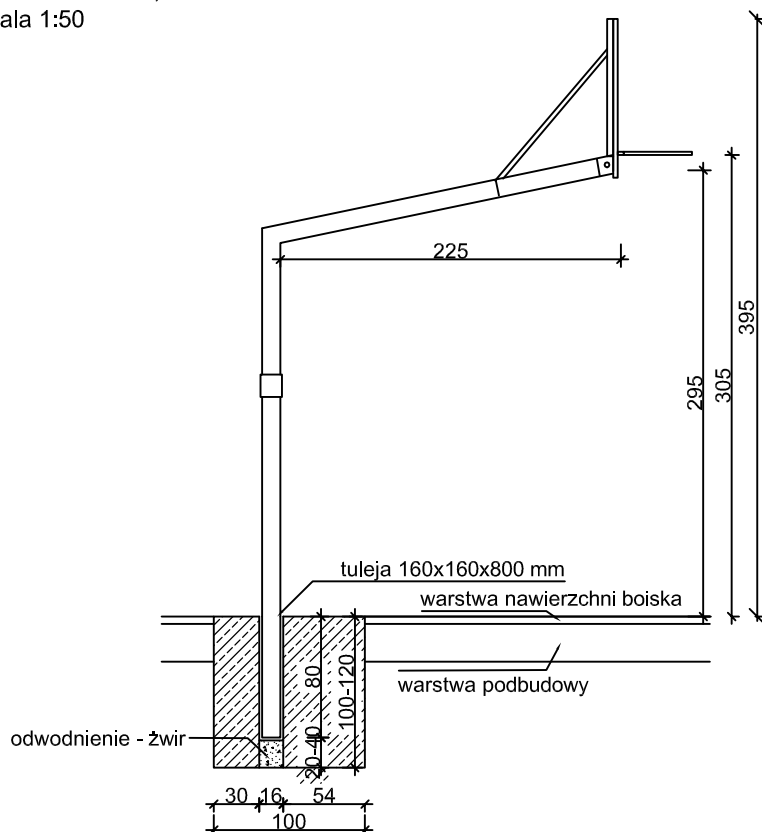

Kosz do koszykówki o wysięgu 225 cm i wysokości do obręczy 3.05 m. Tablica laminatowa o wymiarach 180x105 cm. Słup kosza wykonany z rury o profilu 120x120 mm. Obręcz stalowa z siatką z łańcucha ze stali nierdzewnej. W zestawie dwa zastrzały stabilizujące tablicę oraz zbrojenie fundamentowe z pręta fi 20mm, z gwintowanymi końcówkami umożliwiającymi pionowy montaż statywu. Cała konstrukcja zabezpieczona antykorozyjnie. Certyfikat bezpieczeństwa wystawiony przez Instytut Nadzoru Technicznego.

Uwagi:

1. Niniejsze rysunki nie stanowią dokumentacji warsztatowej.
2. Niniejszy rysunek należy rozpatrywać łącznie z pozostałą częścią dokumentacji projektowej.
3. Montaż elementów wykonać ściśle wg. instrukcji oraz wytycznych producenta zastosowanych elementów.



PROJEKTOWANIE ARCHITEKTONICZNE
WYCENA NIERUCHOMOŚCI
ANNA I BARTOSZ MICHAŁSCY S. C.
UL. CZARNIECKIEGO 22A | 44-100 GLIWICE
tel. 32 331 80 43
www.abm.gliwice.pl
facebook.com/abm.gliwice

Tytuł opracowania:

" Remont boiska wielofunkcyjnego z nawierzchnią poliuretanową wraz z wyposażeniem w miejscowości Kamienica"

Nazwa obiektu:

Tereny sportowe

Adres obiektu:

**ul. Kamienica 94
48 - 370 Kamienica**

Zleceńiodawca:

**Gmina Paczków
ul. Rynek 1
48-370 Paczków**

Stadium:

**PROJEKT
BUDOWLANY**

Faza:

PB

Branża:

ARCHITEKTURA

Rysunek:

ZAGOSPODAROWANIE TERENU
WYPOSAŻENIE BOISK - kosz do gry w koszykówkę

Nr tomu:

II.A

Skala:

1:50

Nr rysunku:

A-06

Wersja:

W.1

Data:

06/2017

Wydanie rysunku z kolejnym numerem wersji powoduje unieważnienie wszystkich wcześniejszych rysunków

Imię i nazwisko:

Nr uprawnień:

Podpis:

Projektant:

mgr inż. arch.

Bartosz Michalski

upr. bud. do proj. nr
33/SLOKK/2011/II
w spec. architektonicznej

Współpraca:

mgr inż. arch.

Anna Dąbrowska

—

—

—

—

—

Sprawdzający:

Wszystkie teksty, rysunki, zdjęcia oraz wszystkie inne informacje opublikowane na niniejszych stronach podlegają prawom autorskim firmy.

Wszelkie kopiowanie, dystrybucja, elektroniczne przetwarzanie oraz przesyłanie zawartości bez zezwolenia firmy jest zabronione.

