
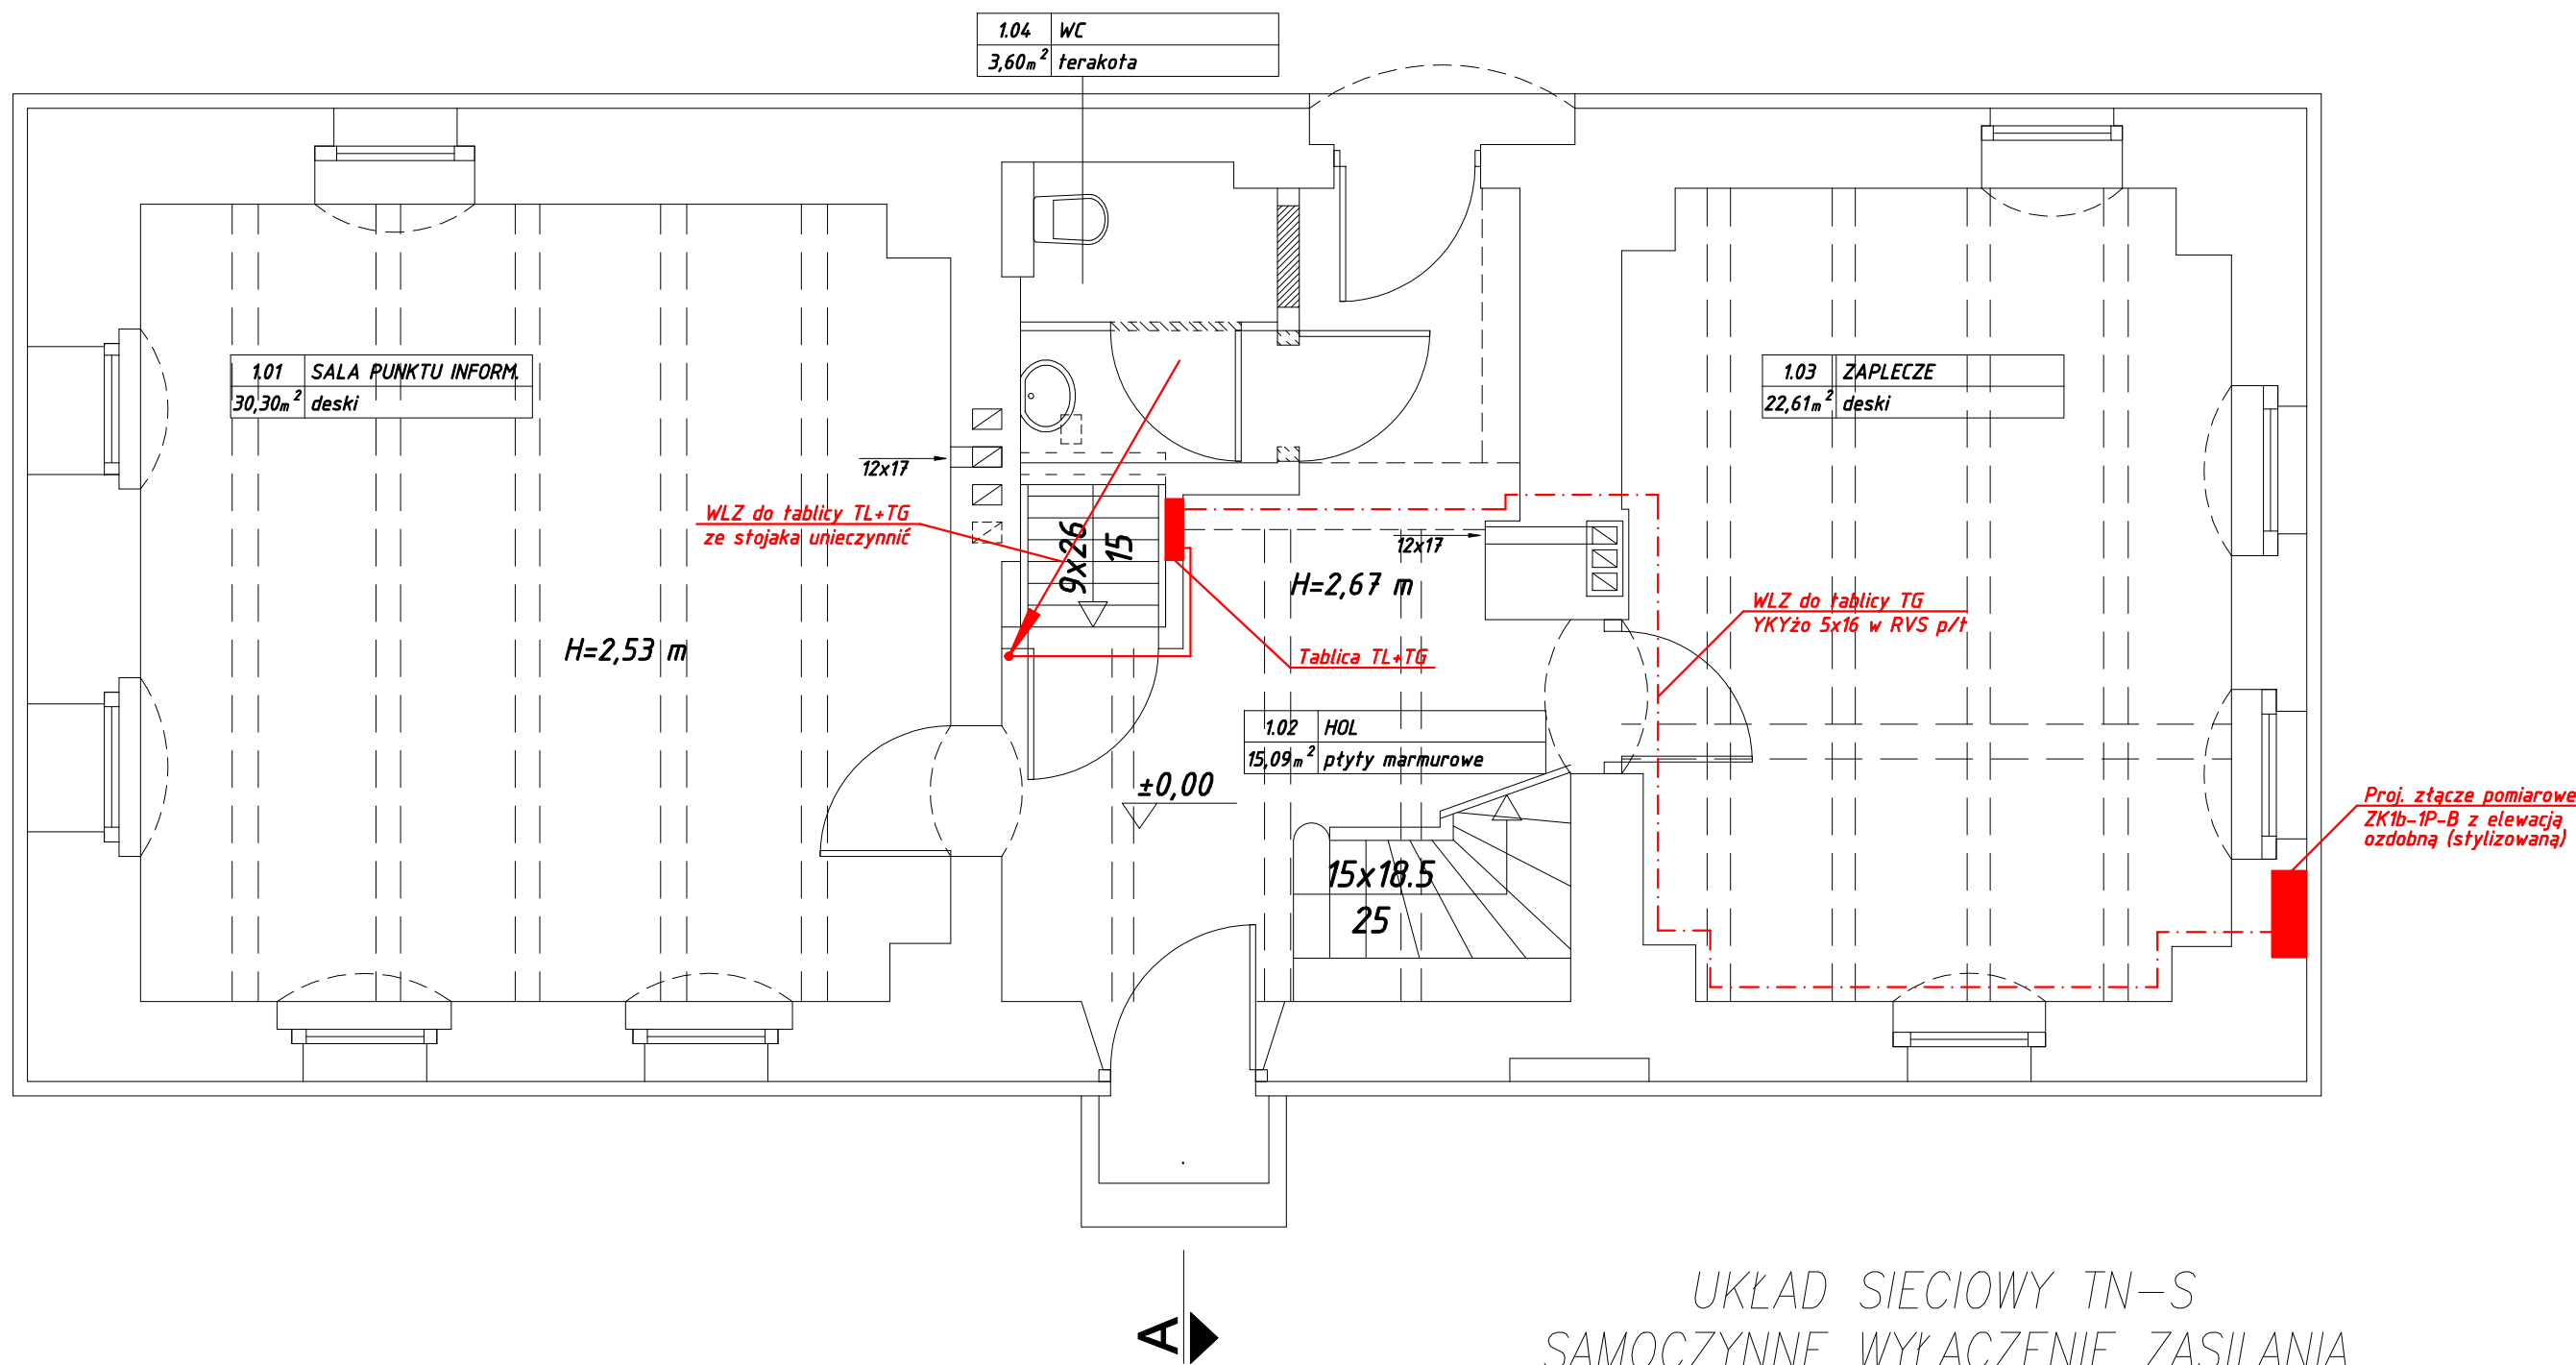


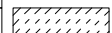

| ZESTAWIENIE POWIERZCHNI POMIESZCZEŃ PARTERU |                     |                     |                           |
|---------------------------------------------|---------------------|---------------------|---------------------------|
| NR                                          | NAZWA POM.          | POW. m <sup>2</sup> | POSADZKA                  |
| 1.01                                        | SALA PUNKTU INFORM. | 30,30               | DESKI                     |
| 1.02                                        | HOL                 | 15,09               | PŁYTY MARMUROWE ISTNIEĄCE |
| 1.03                                        | ZAPLECZE            | 22,61               | DESKI                     |
| 1.04                                        | WC                  | 3,60                | TERAKOTA                  |

powierzchnia użytkowa = 71,60m<sup>2</sup>  
parteru

-  Otwory do zamurowania
-  Otwory do wykonania, ściany do wyburzenia

UWAGA:  
WYMIARY SPRAWDZIĆ NA BUDOWIE

|   |  |   |              |               |
|---|--|---|--------------|---------------|
| temat: Projekt budowlany remontu konserwatorskiego oraz adaptacji na punkt informacji turystycznej Domu Kata w Paczkowie, pow. Nysa |  | adres budowy: ul. Wojska Polskiego 23, 48-370 Paczków, gm. Paczków, pow. Nysa<br>działka nr 1067, 1068/4 |              |               |
| INWESTOR: Urząd Miejski w Paczkowie, ul. Rynek 1, 48-370 Paczków                                                                    |  |   |              |               |
| rysunek: LINIA WLZ - RZUT PARTERU                                                                                                   |  | skala: 1:50                                                                                              | nr rys.: E-2 | data: 10.2008 |
| INSTALACJE ELEKTRYCZNE   |  |   |              |               |
| PROJEKTANT:<br>mgr. inż. Elżbieta Dąbrowska<br>nr upr. 501/88/UW                                                                    |  |   |              |               |
| OPRACOWAŁ:<br>mgr inż. Dariusz Kaszewski                                                                                            |  |   |              |               |