


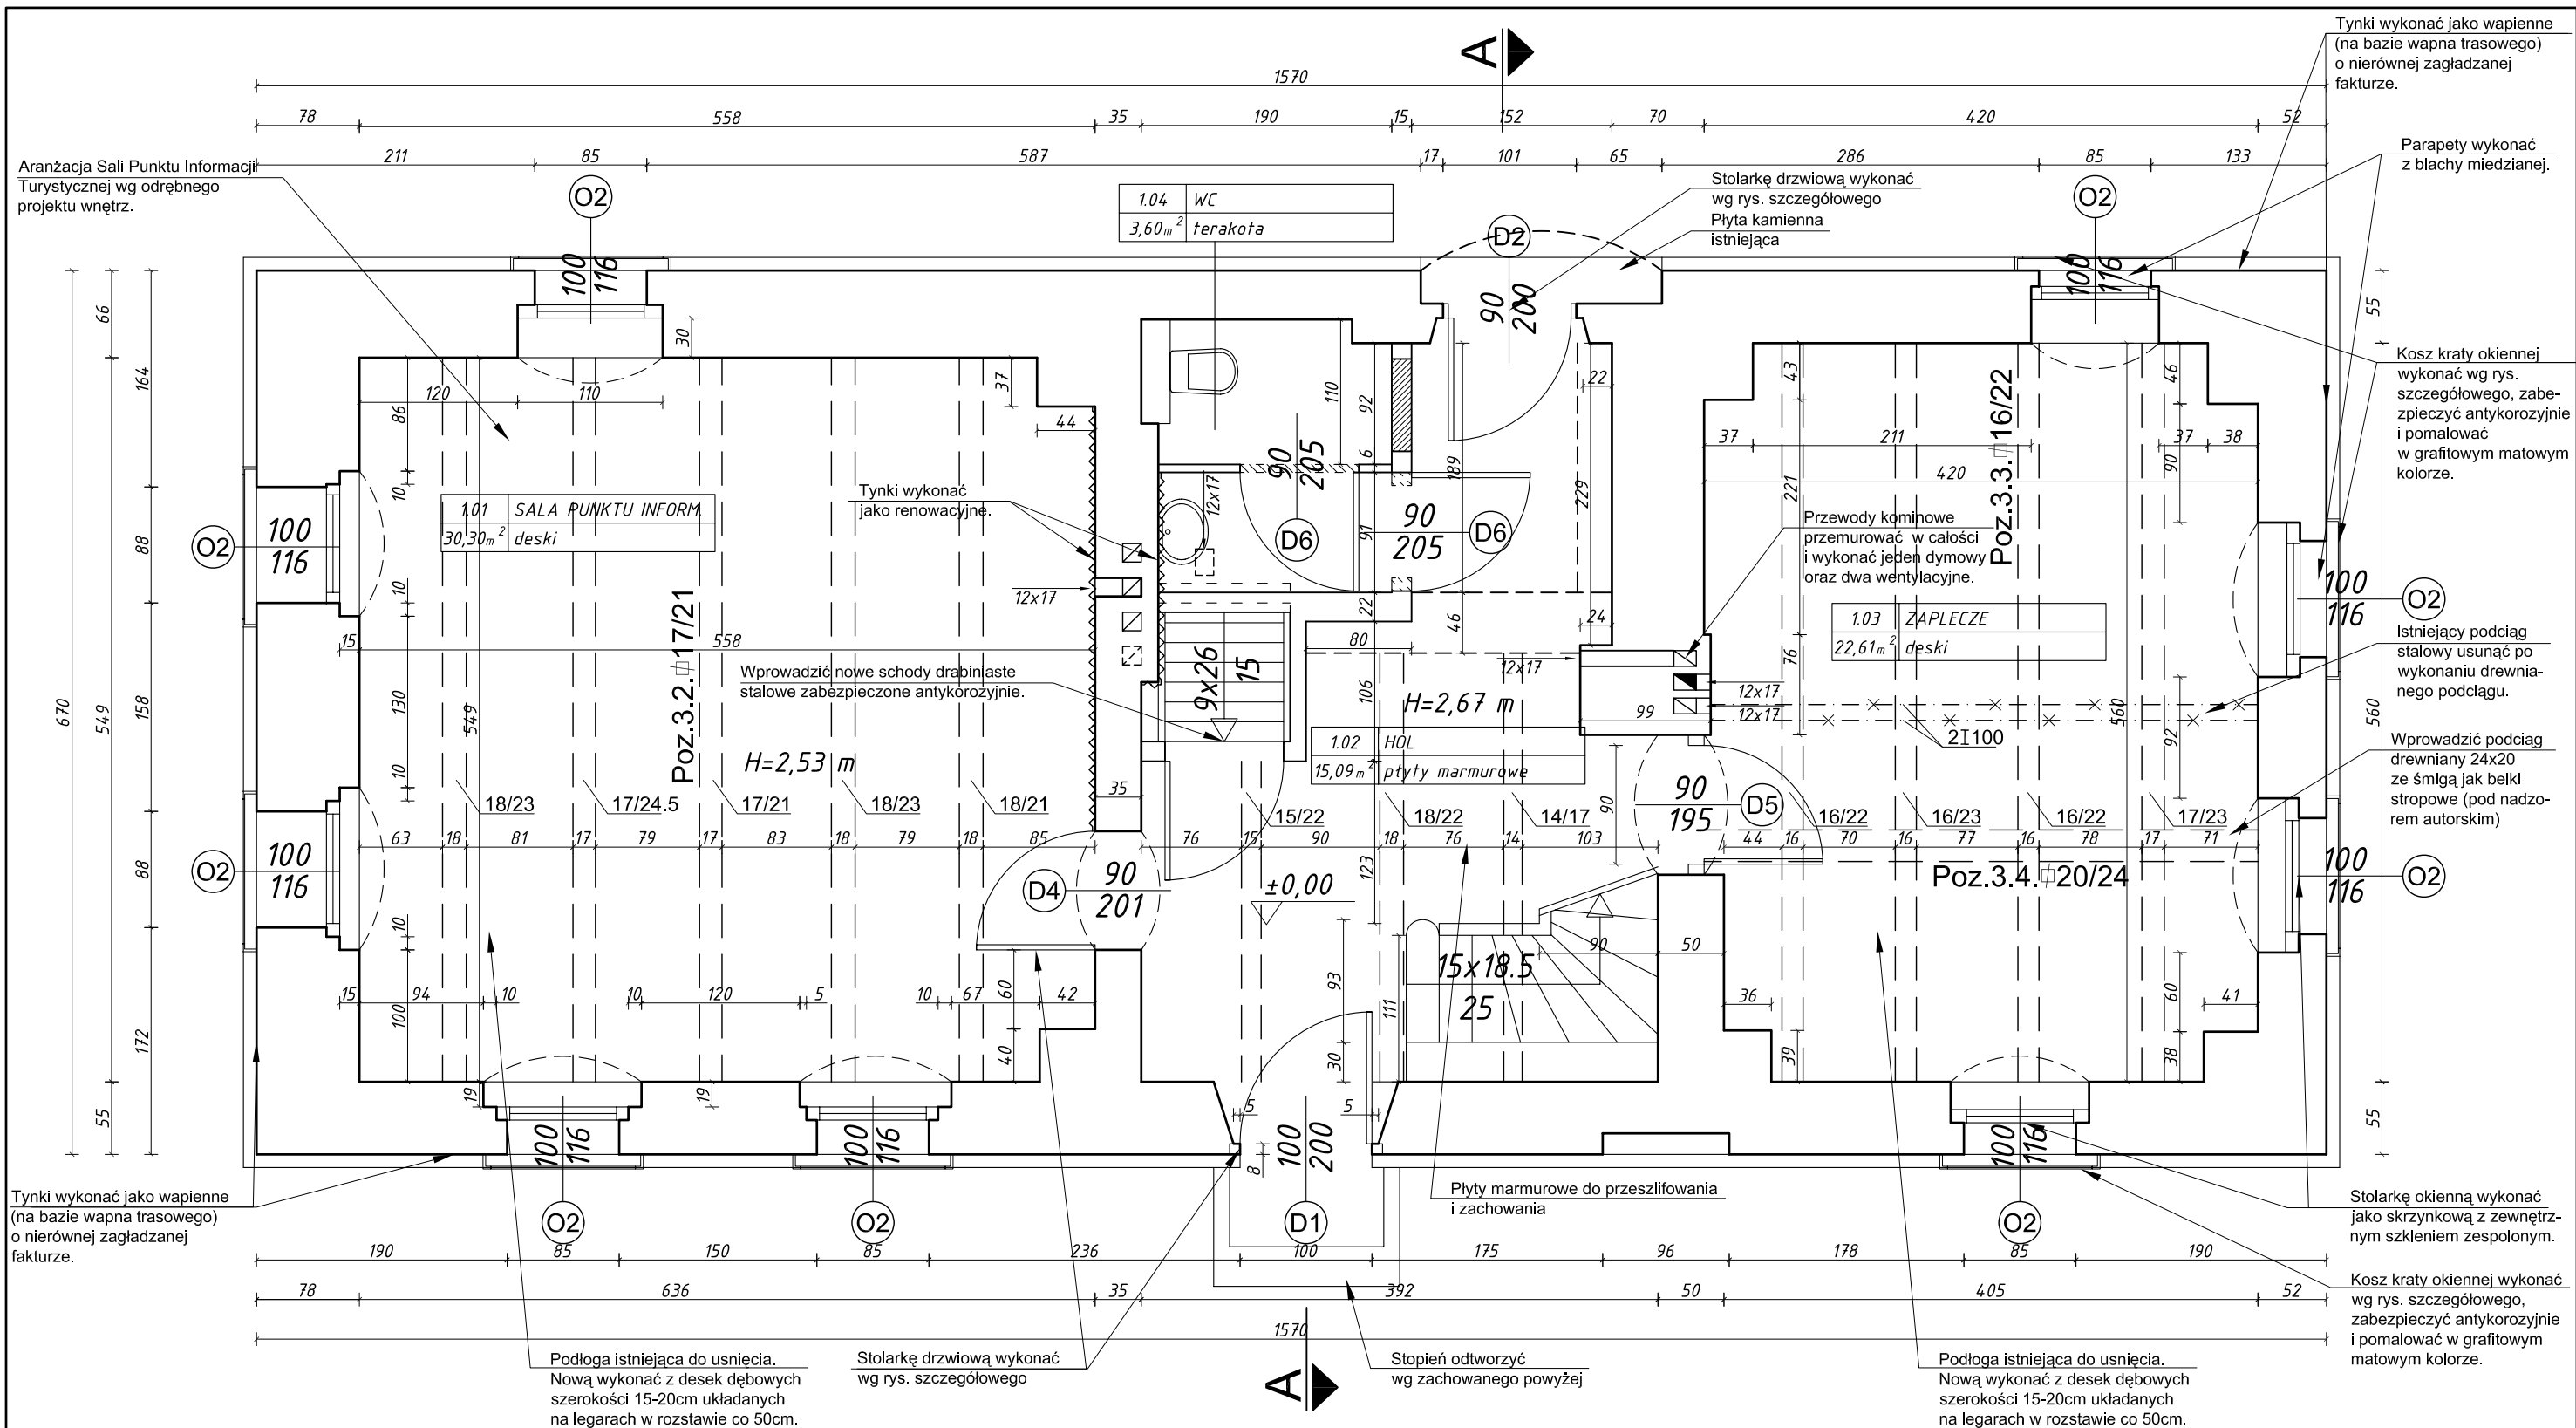

ZESTAWIENIE POWIERZCHNI POMIESZCZEŃ PARTERU

NR	NAZWA POM.	POW. m ²	POSADZKA
1.01	SALA PUNKTU INFORM.	30,30	DESKI
1.02	HOL	15,09	PŁYTY MARMUROWE ISTNIEĄCE
1.03	ZAPLECZE	22,61	DESKI
1.04	WC	3,60	TERAKOTA

powierzchnia użytkowa = 71,60m²
parteru

- Otworki do zamurowania
- Otworki do wykonania, ściany do wyburzenia

UWAGA:
WYMIARY SPRAWDZIĆ NA BUDOWIE!

Temat: Projekt budowlany remontu konserwatorskiego oraz adaptacji na punkt informacji turystycznej Domu Kąta w Paczkowie, pow. Nysa		adres budowy: ul. Wojska Polskiego 23, 48-370 Paczków, gm. Paczków, pow. Nysa działka nr 1067, 1068/4	
INWESTOR: Urząd Miejski w Paczkowie, ul. Rynek 1, 48-370 Paczków			
rysunek:	RZUT PARTERU	skala: 1:50	nr rys.: A-7 data: 10.2008
ARCHITEKTURA:			
PROJEKTANT: mgr inż. arch. Paweł Szkoda nr upr. 451/86/UW		SPRAWDZAJĄCY: mgr inż. arch. Krzysztof Nawarecki nr upr. 118/90/UW	
OPRACOWALI: dr. inż. arch. Andrzej Legendziewicz mgr inż. arch. Tomasz Jankowski			
KONSTRUKCJE:			
PROJEKTANT: inż. Florian Nadolski nr upr. 129/66Wm		SPRAWDZAJĄCY: inż. Aleksander Łuszczycki nr upr. 178/75Wwm	