


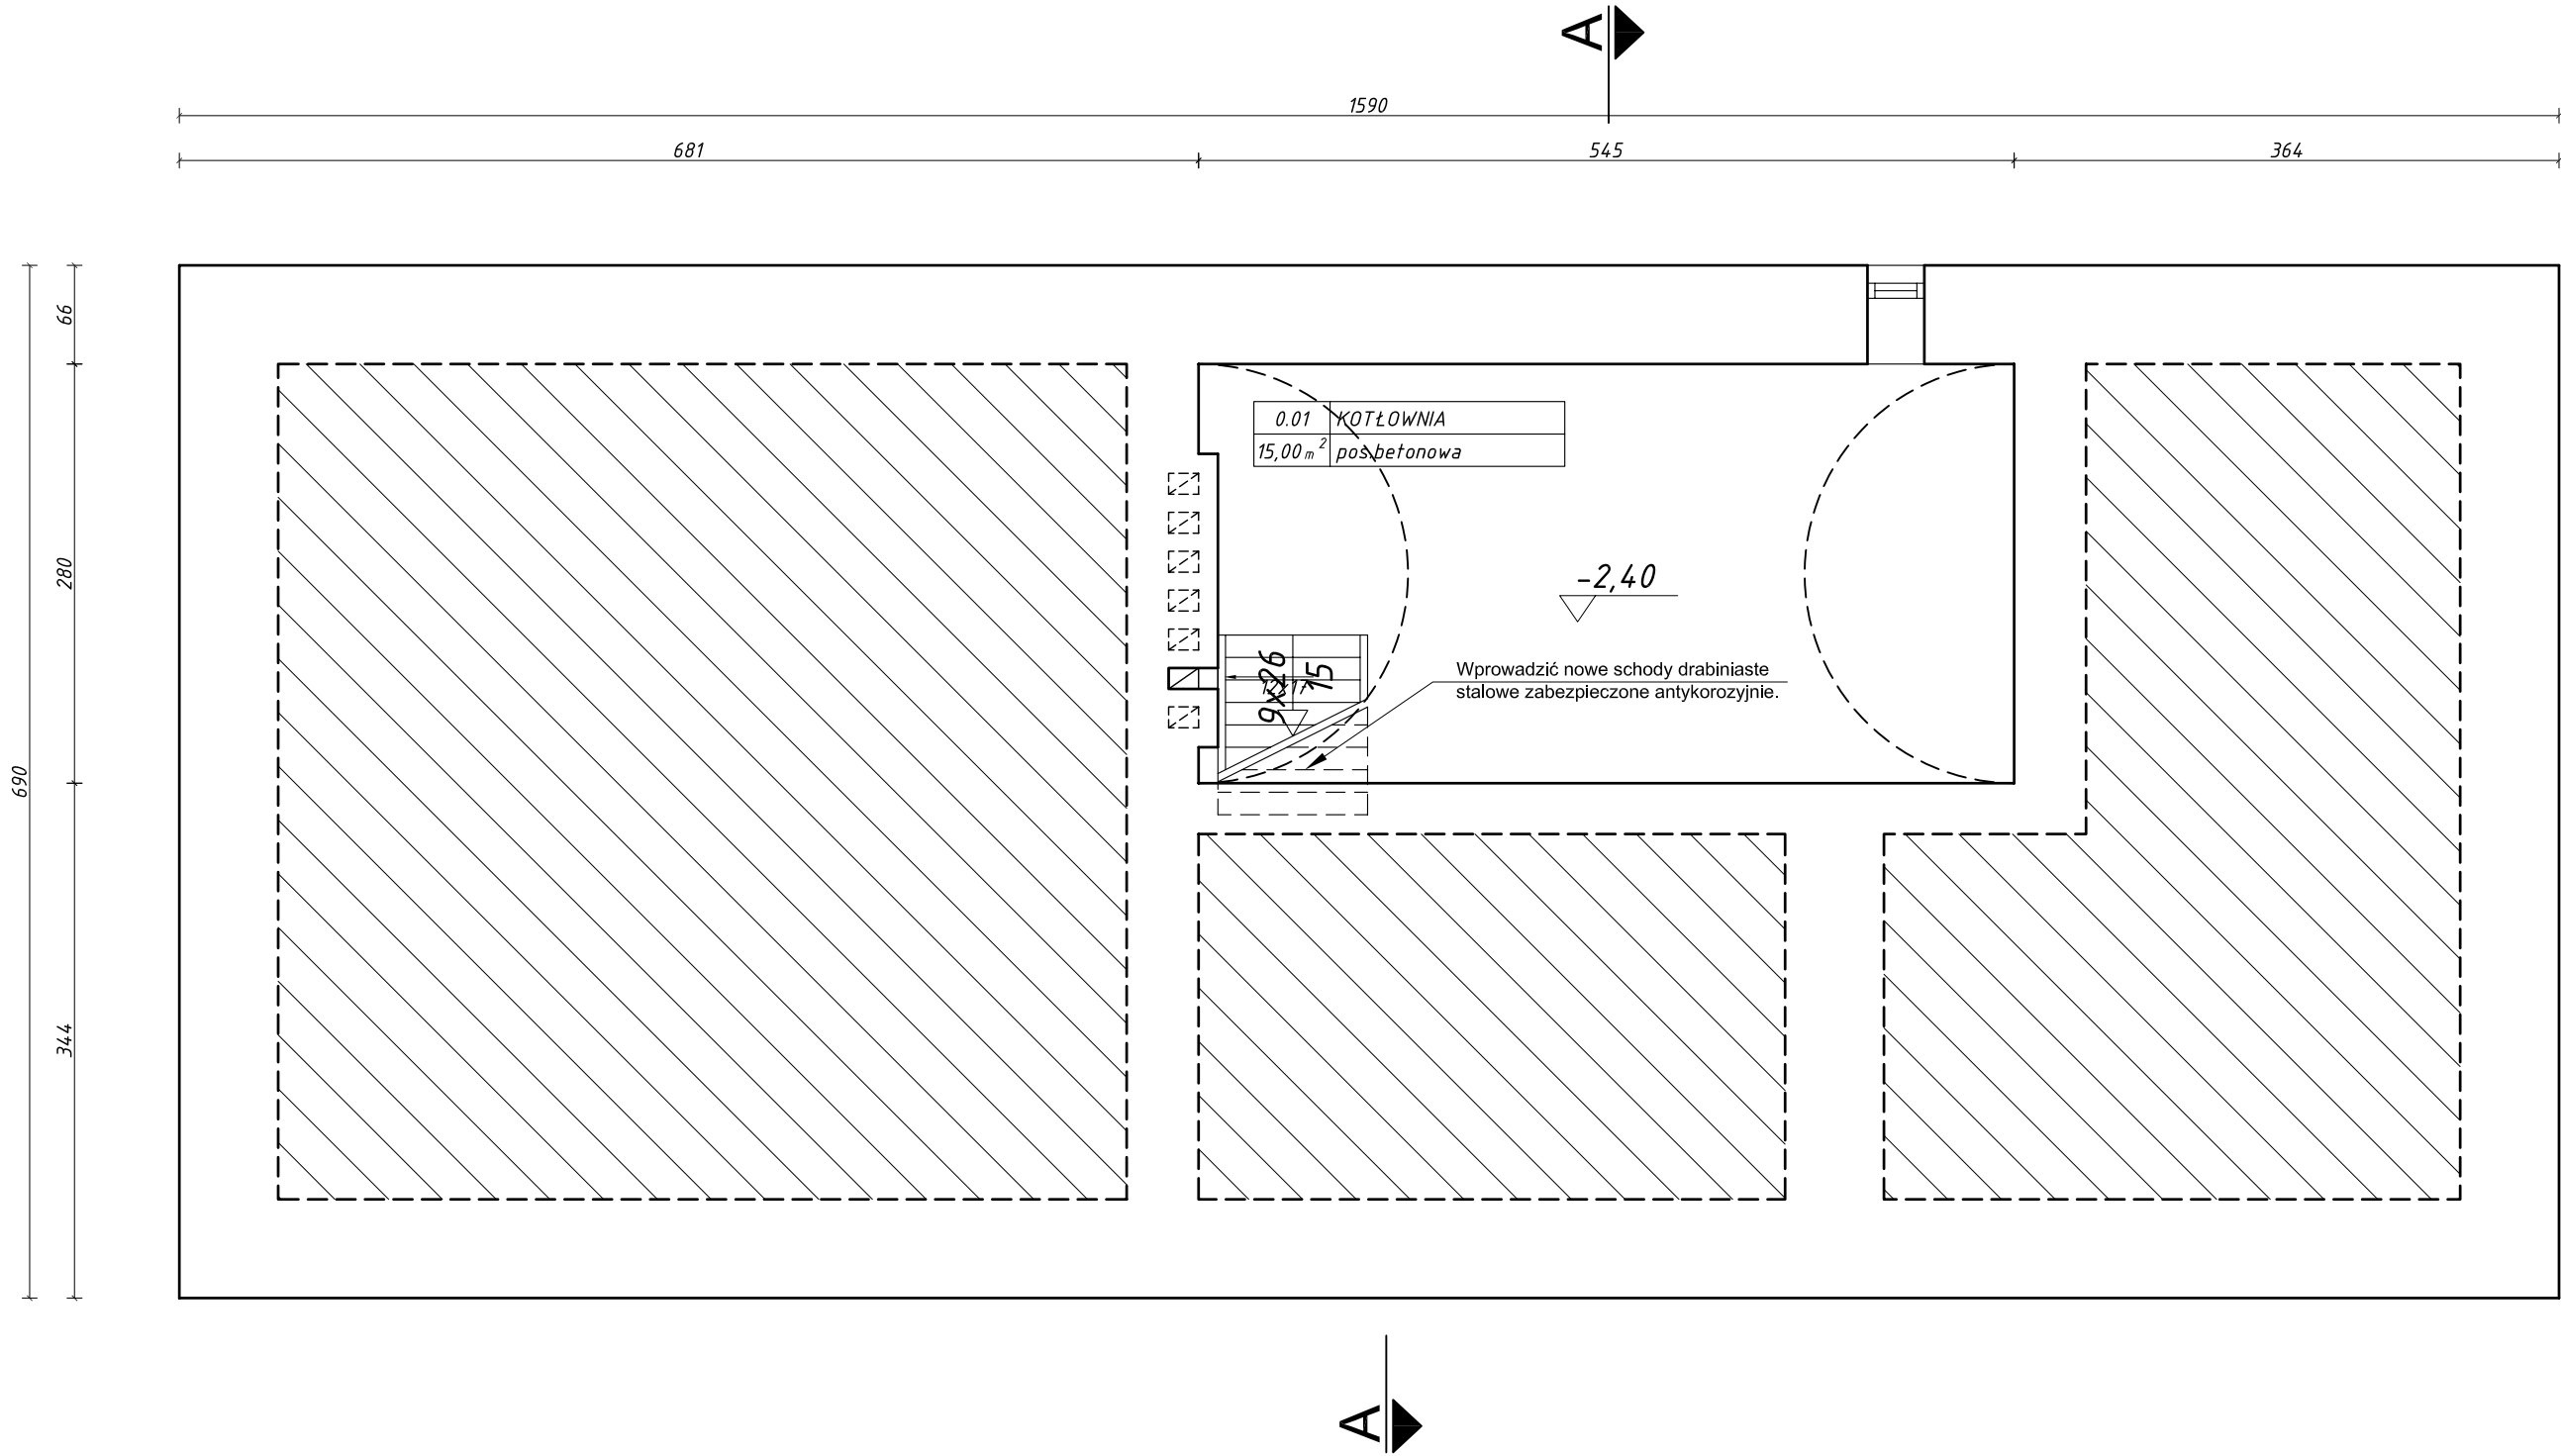

ZESTAWIENIE POWIERZCHNI POMIESZCZEŃ PARTERU

NR	NAZWA POM.	POW. m ²	POSADZKA
0.01	KOTŁOWNIA	15,00	POD. BETONOWA

powierzchnia użytkowa = 15,00m²
piwnic

- UWAGA:
- Wymiary sprawdzić na budowie!
 - Tynki w piwnicy wykonać jako renowacyjne.

temat: Projekt budowlany remontu konserwatorskiego oraz adaptacji na punkt informacji turystycznej Domu Kąta w Paczkowie, pow. Nysa		adres budowy: ul. Wojska Polskiego 23, 48-370 Paczków, gm. Paczków, pow. Nysa działka nr 1067, 1068/4	
INWESTOR: Urząd Miejski w Paczkowie, ul. Rynek 1, 48-370 Paczków			
rysunek: RZUT PIWNIC		skala: 1:50	nr rys.: A-6 data: 10.2008
ARCHITEKTURA:			
PROJEKTANT: mgr inż. arch. Paweł Szkoda nr upr. 451/86/UW		SPRAWDZAJĄCY: mgr inż. arch. Krzysztof Nawarecki nr upr. 118/90/UW	
OPRACOWALI: dr. inż. arch. Andrzej Legendziewicz mgr inż. arch. Tomasz Jankowski			
KONSTRUKCJE:			
PROJEKTANT: inż. Florian Nadolski nr upr. 129/66Wm		SPRAWDZAJĄCY: inż. Aleksander Łuszczycki nr upr. 178/75Wwm	