



RZUT DACHU

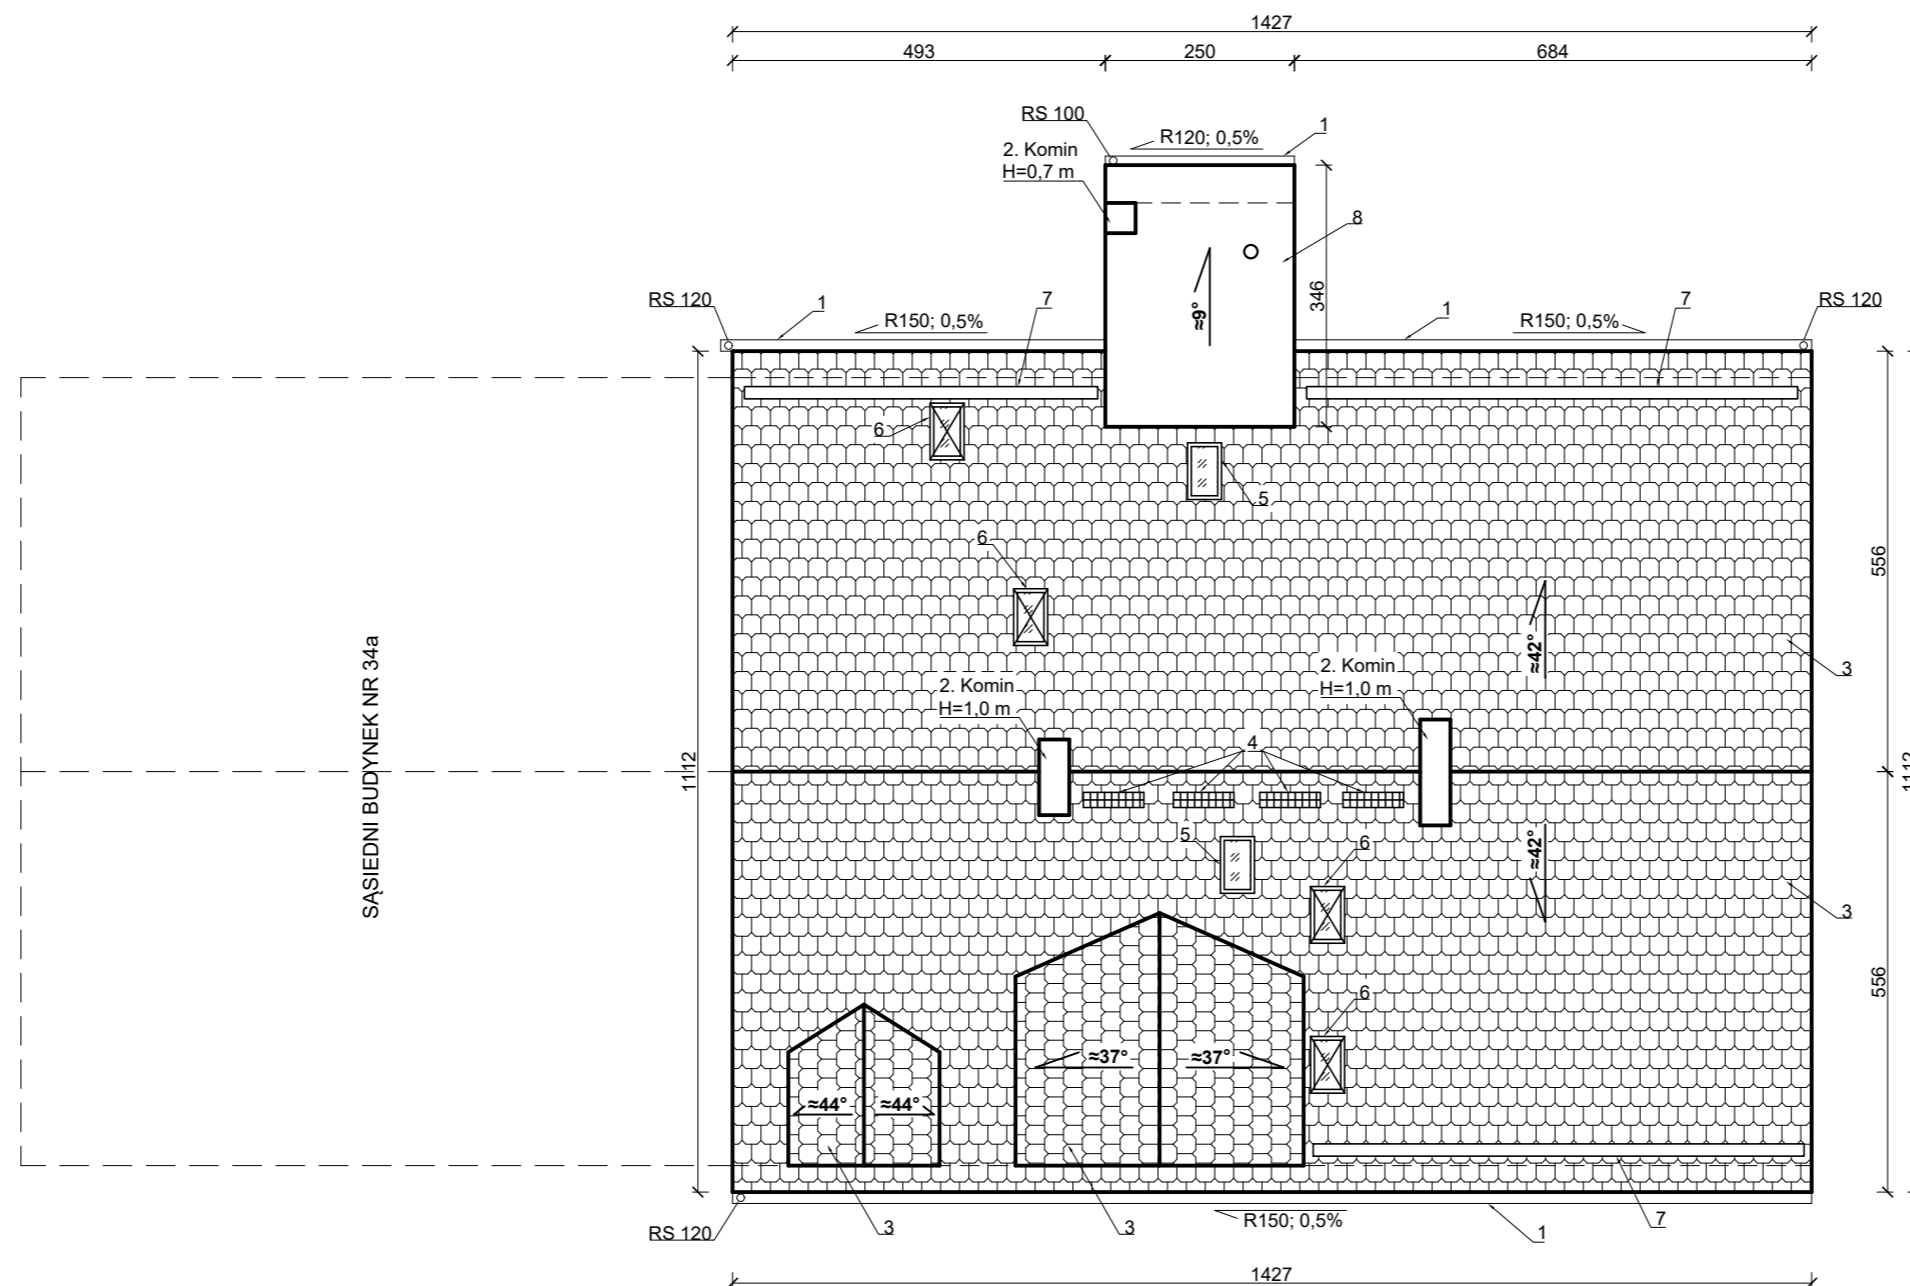

OZNACZENIA:

1. Istniejące rynny i rury spustowe do rozebrania i wymiany na nowe tytan cynk.
2. Kominy przemurować i otynkować od poziomu połąci dachowej.
3. Rozebrać istniejące pokrycie dachu oraz łąty. Wykonać impregnację biobójczą i ogniochronną wszystkich drewnianych elementów konstrukcji dachu dachu. Ułożyć nowe kontrłaty i łąty oraz pokrycie z dachówki karpiówki w kolorze ceglastym.
4. Zamontować łąty kominiarskie w kolorze pokrycia dachu.
5. Zamontować wyłaz dachowy o wymiarach 75x45 cm.
6. Wyłazy do demontażu.
7. Zamontować płotki śniegowe w kolorze pokrycia dachu.
8. Rozebrać istniejące pokrycie z papy i wyknać nowe.

Wykonać obróbki blacharskie kominów, łączenia połąci między budynkami, pas nadrynnowy i podrynnowy.

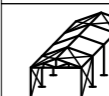

DBS USŁUGI INŻYNIERSKIE ADAM GUGAŁA
UL. KOZIELSKA 72
47-100 STRZELCE OPOLSKIE

Obiekt

BUDYNEK MIESZKALNY WIELORODZINNY

Adres obiektu

UL. DASZYŃSKIEGO 34, 48-370 PACZKÓW, DZ. NR 683/1

Tytuł rysunku

RZUT DACHU

Stadium

PROJEKT TECHNICZNY

Opracował

mgr inż.
Adam Gugała

Specjalność/nr uprawnień

-

Podpis

-

Data

20.03.2023 r.

Egz.

-

Skala

1:100

Nr rys.

A1

Nr str.

-