



GABARYT PŁYTY FUNDAMENTOWEJ

skala 1:75

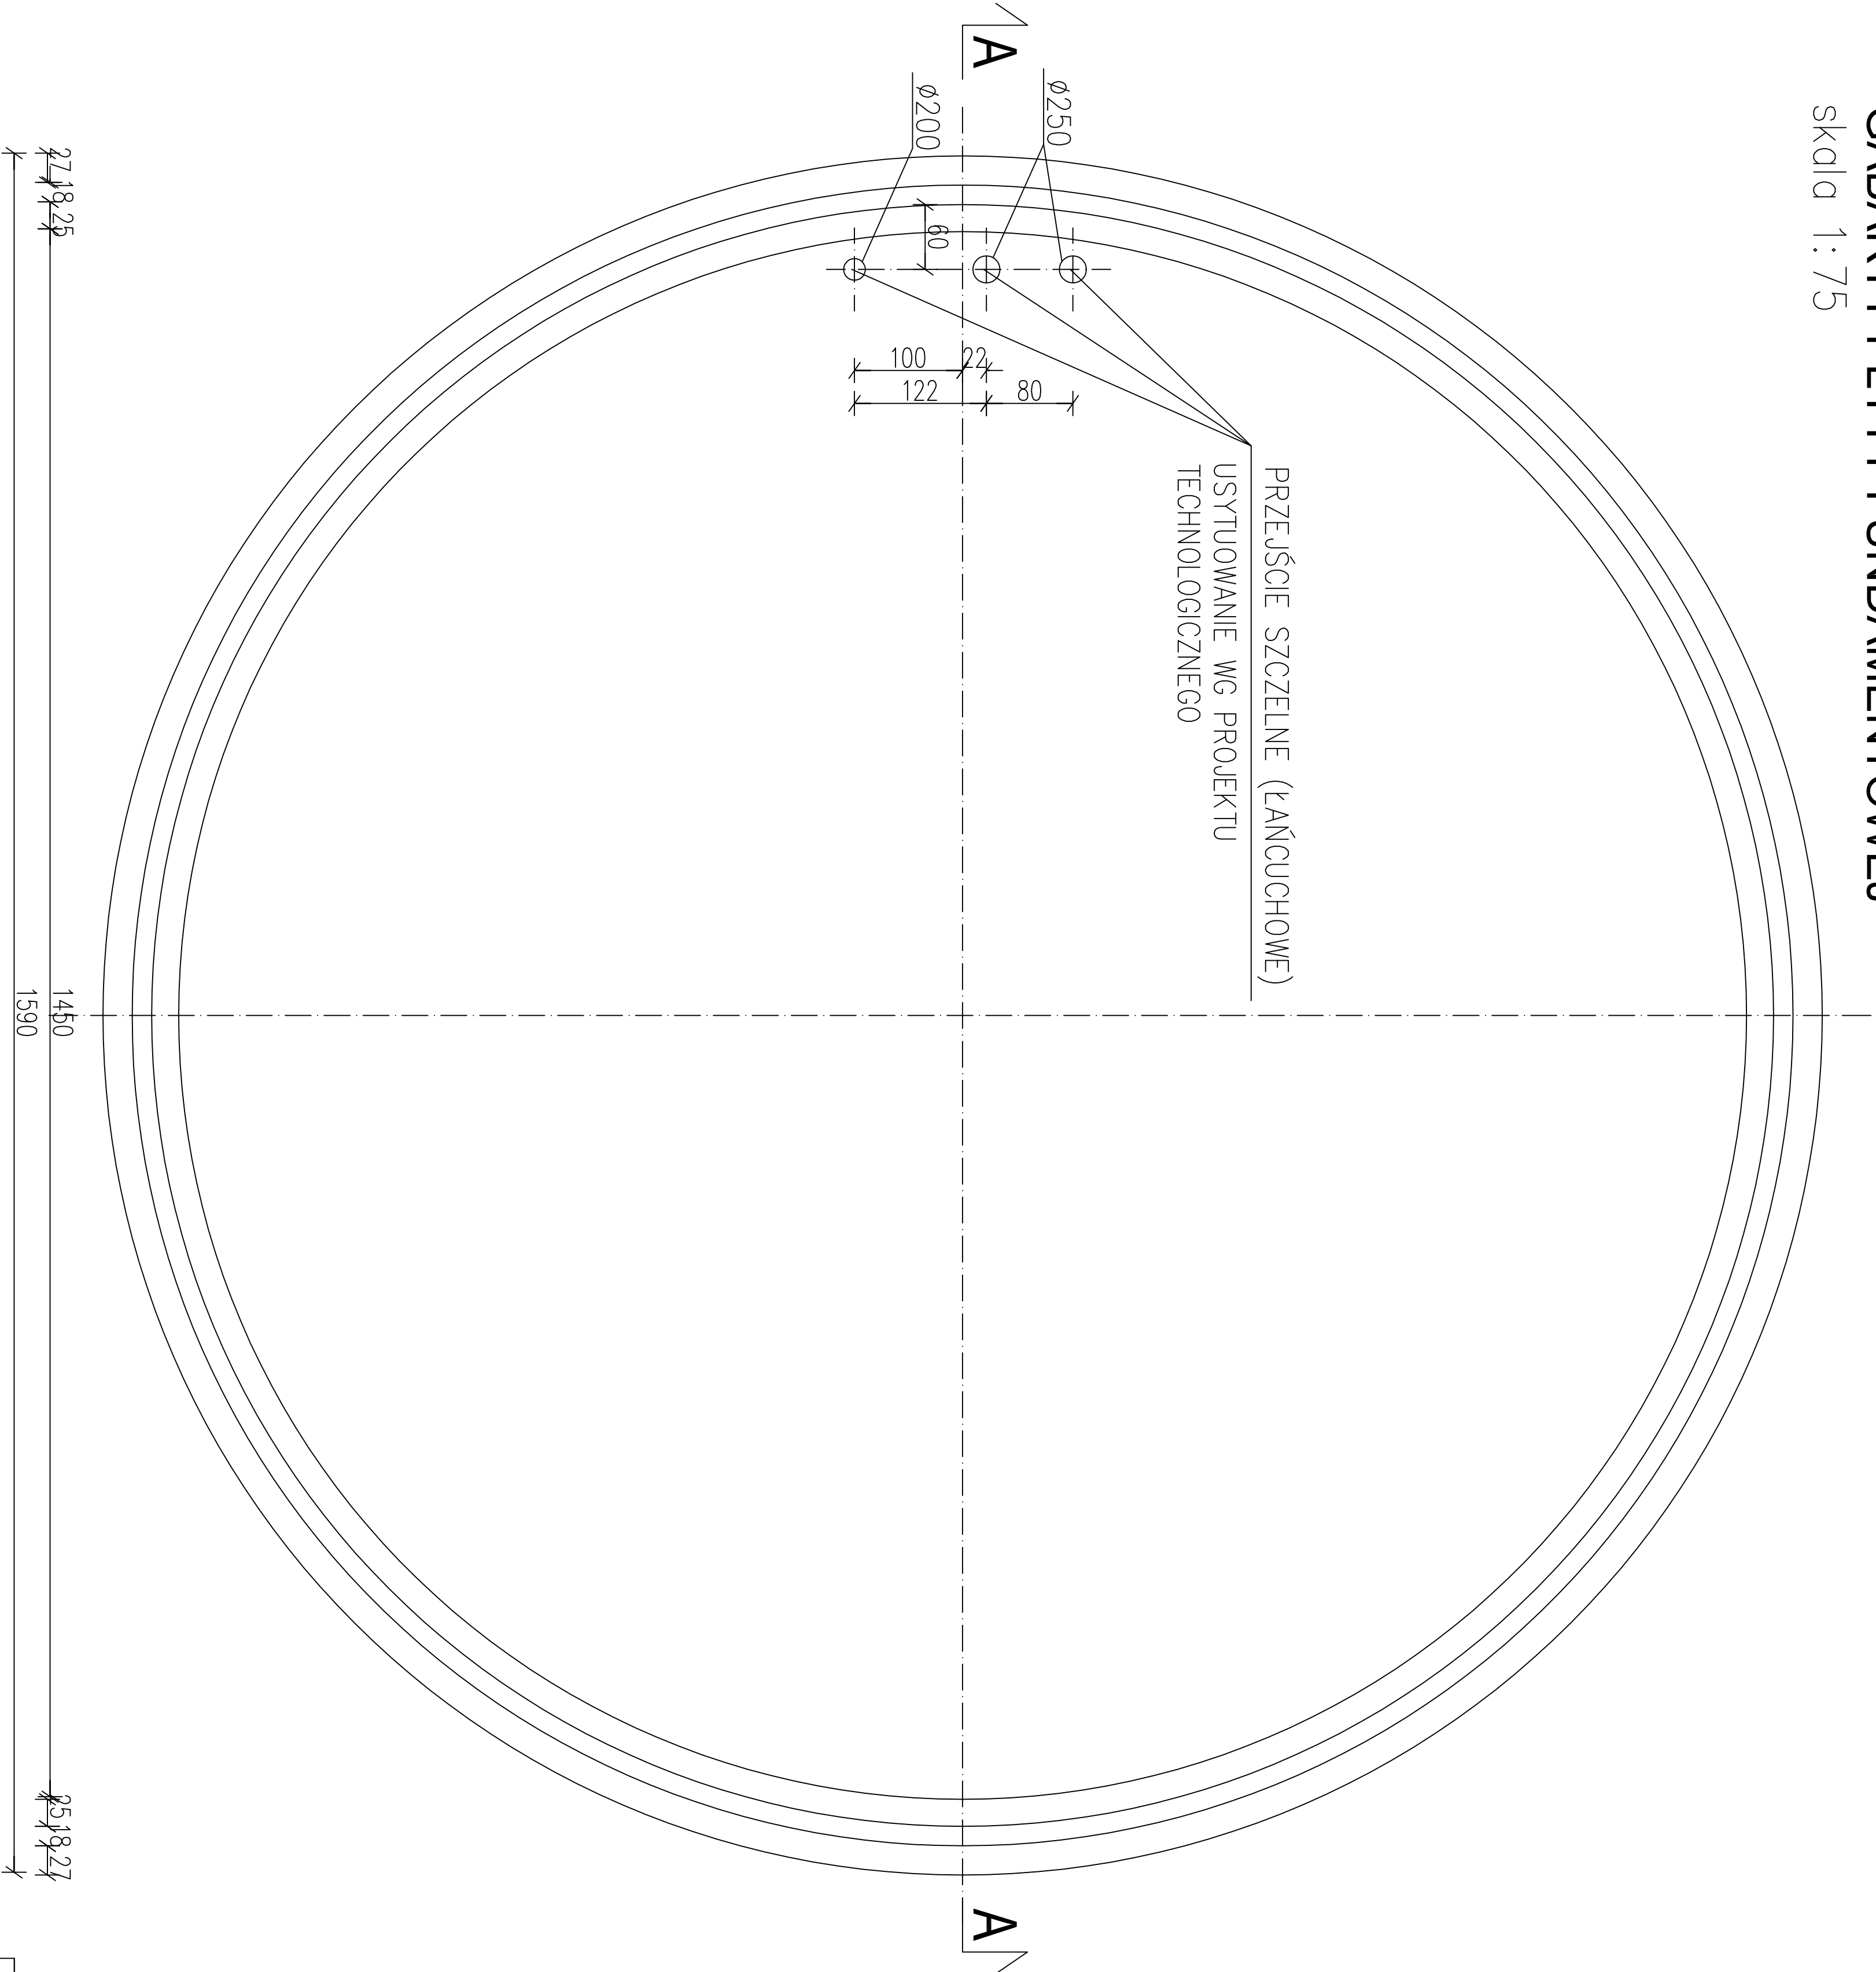

PRZĘKROJ A-A

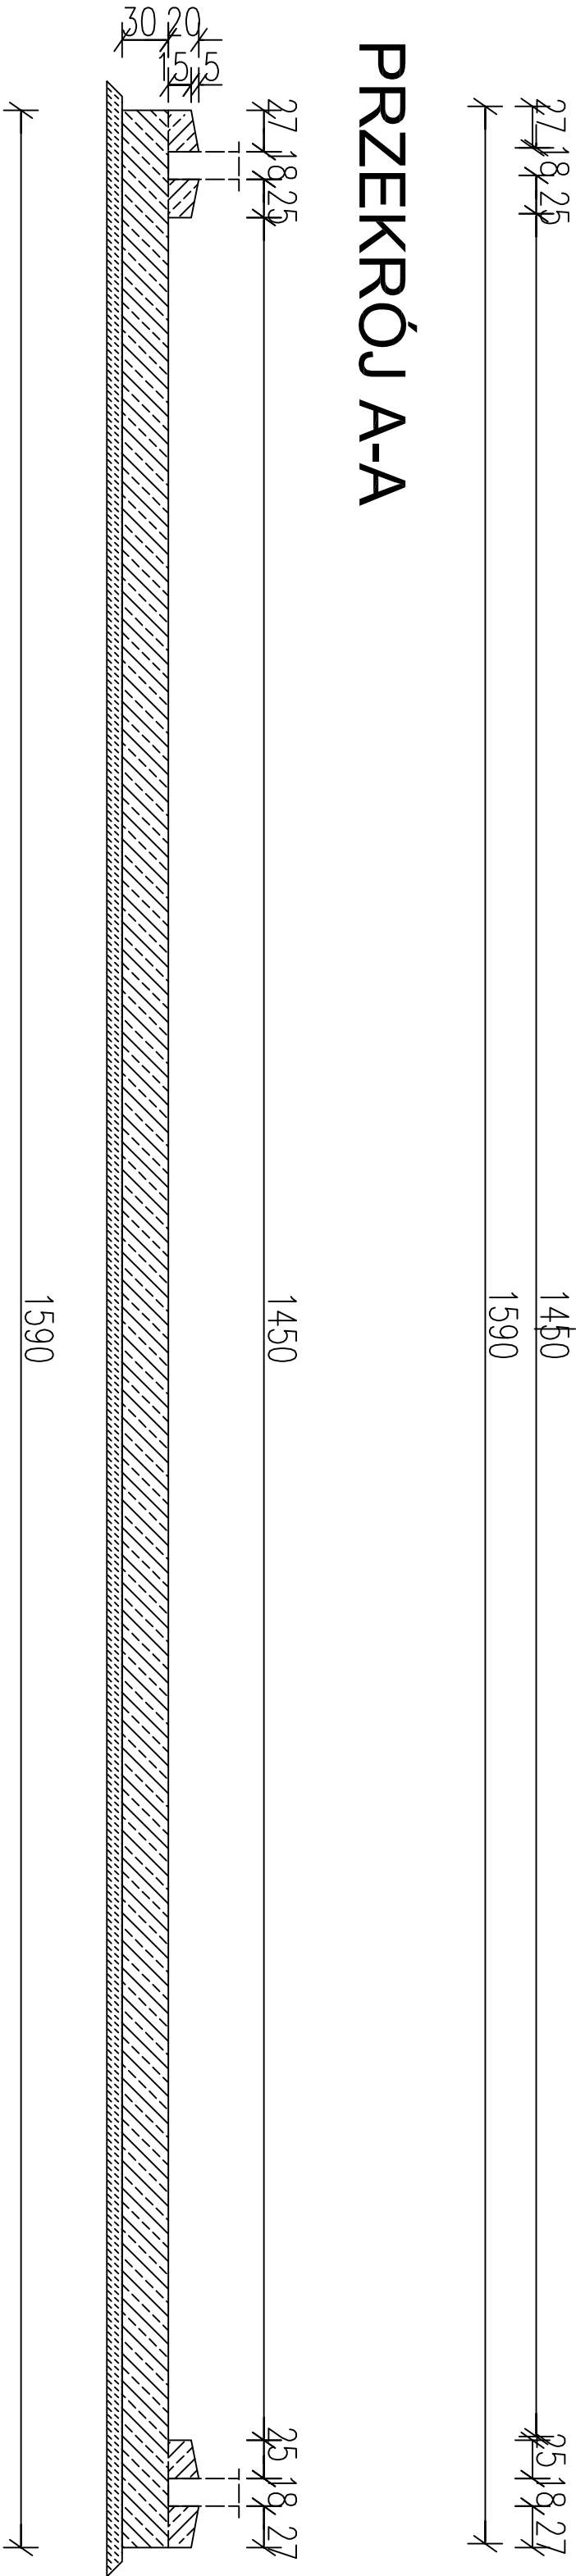

Elementy monolityczne :

BETON :

Beton konstrukcyjny :C30/37 na cemencie odpornym na siarczany HSR

- w/c ≤ 0,45 (klasa wodoszczelności W8)

- minimalna zawartość cementu 320kg/m

- nasiąkliwość ≤ 5%

- inne wymagania : kruszywo zgodnie z PN-EN1620, o odpowiedniej odporności na zamarzanie / rozmrażanie

Beton podkładowy: C8/10

Beton spadkowy i kołnierza oporowego: C35/45 na cemencie odpornym na siarczany HSR

KLASA EKSPOZYCJI: XC4, XA3

STAL :

-stal zbrojeniowa : A-IIIIN (RB500W)

OTULINA PRĘTÓW ZBROJENIA:

- krawędz dolna: 5,0cm

- krawędzie górna i boczne: 4,0cm

Inwestor: Gmina Paczków, ul. Rynek 1, 48-370 Paczków					
Temat: Projekt budowlany zbiornika retencyjnego ścieków dopływających dla oczyszczalni ścieków w Paczkowie					
	Imię i nazwisko		Data:	Podpis:	EKO-KOMPLEKS ul. Guzewska 14 95-030 Rzgów tel. 0-42 227 87 86 0-42 227 88 78
Projektant:	mgr inż. Anna Zamiatnin		upr. nr 314/90/WŁ	05.15	
Sprawdzający:	mgr inż. Ewa Widawska-Leńfik		upr. nr 147/85/WŁ	05.15	
Rysunek:	GABARYT PŁYTY FUNDAMENTOWEJ				
Skala: 1:75	Branża: Budowlana		Stadium: projektowe PB		Rys. 3