
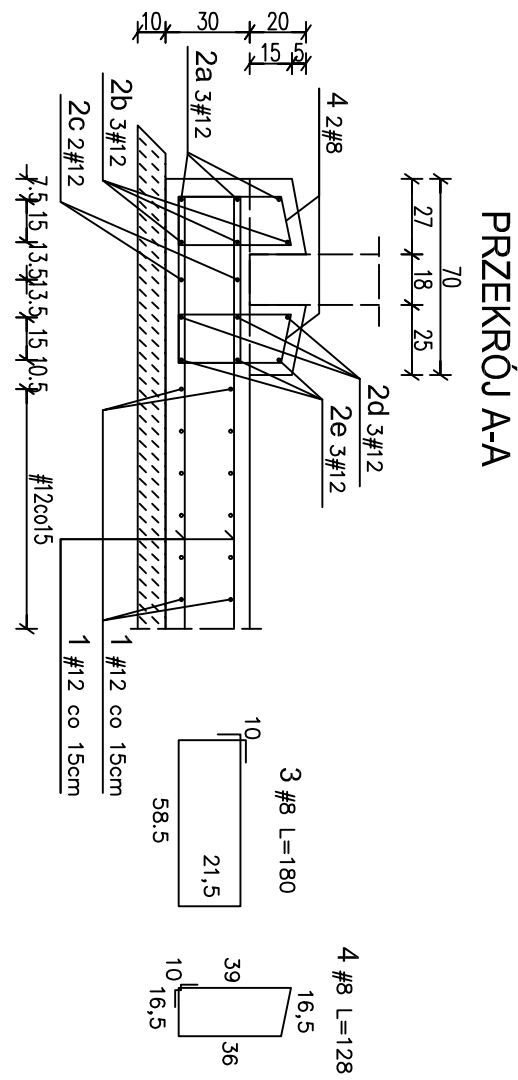


ZBROJENIE DOLNE/GÓRNE PŁYTY DENNEJ

skala 1:25

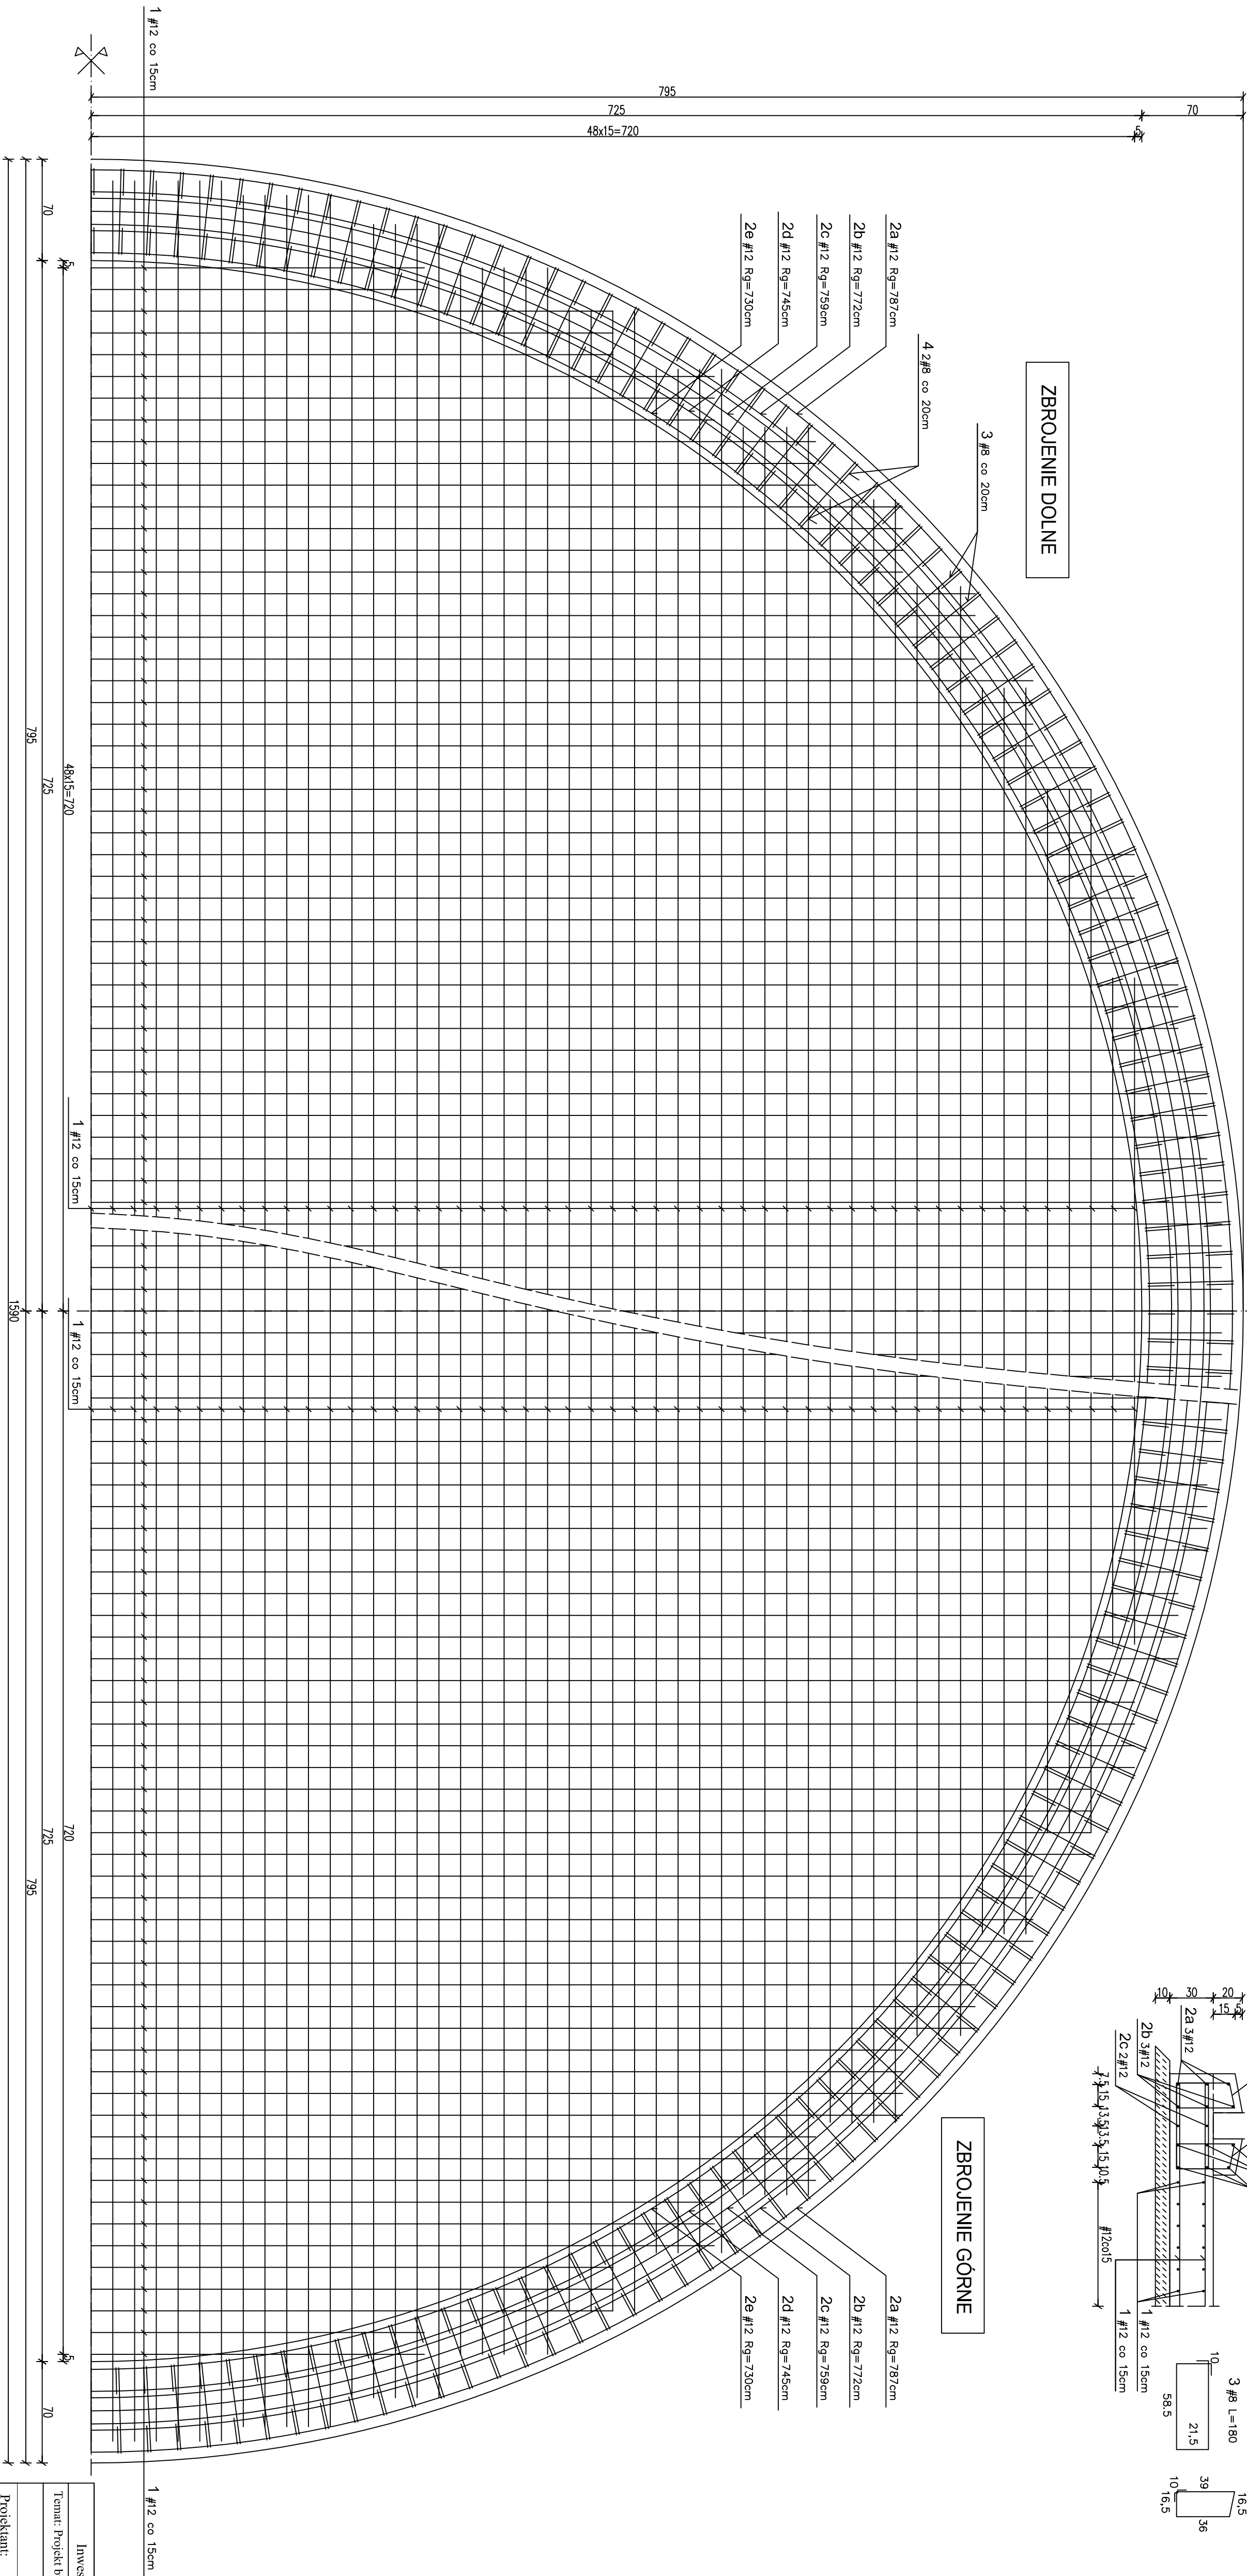

Wykaz stali				[kg] (A-III N)	
Nr.	#	L [m]	n [szt.]	8	10
1	12	5570,00	mb		5570,00
2a	12	52,00	mb		52,00
2b	12	52,00	mb		52,00
2c	12	50,00	mb		50,00
2d	12	49,00	mb		49,00
2e	12	48,00	mb		48,00
3	8	1,80	240	432,00	
4	8	1,80	240	432,00	
Elementy monolityczne :

BETON :

Beton konstrukcyjny :C30/37 na cemencie odpornym na sarszany HSR

- w/c ≤ 0,45 (klasa wodoszczelności W8)

- minimalna zawartość cementu 320kg/m

- nasiąkliwość ≤ 5%

- inne wymagania : kruszywo zgodnie z PN-EN12620, o odpowiedniej odporności na zamarzanie / rozmarzanie

Beton podkładowy : C8/10

Beton spadozłowy i kołnierza oporowego: C35/45 na cemencie odpornym na sarszany HSR

KLASA EKSPoz/CJII: XC4, XA3

STAL : A-IIIN (RB500W)

-stal zbrojeniowa :

OTULINA PRETÓW ZBROJENIA:

- krawędź dolna: 5,0cm

- krawędzie górna i boczne: 4,0cm

Uwagi:

1. W wykazie stali nie ujęto prętów dystansowych
2. Łączenia prętów wykonywać na zakład o długości min. 60 cm - w przekroju łączącym nie więcej niż 50% zbrojenia
3. W płycie osadzić przejścia szczelne instalacji technologicznych - ich użytkowanie zgodnie z projektem technologii. W miejscach przejścia przewodów instalacyjnych zbrojenie wycoać

Inwestor: Gmina Paszów, ul. Rynek 1, 48-370 Paszów					
Temat: Projekt budowlany zbiornika retencyjnego ścieków dopływających dla oczyszczalni ścieków w Paszowie					
Imię i nazwisko		Data:		Podpis:	
mgr inż. Anna Zaminian		05.15		EKO-KOMPLEKS	
mgr inż. Ewa Władawska-Lefk		05.15		ul. Górska 14	
PRZEBUDOWA ZBIORNIKA		05.15		95-000 Paszów 86	
Rysunek:		05.15		tel. 042 227 88 78	
Skala: 1:25		Branża: Budowlana		Stadium: projektowe PB	
				Rys. 4	