


RZUT POCHYLNI I POM.SCHODOLAZA

SKALA 1:20

STAROSTWO POWIATOWE
w Nysie
WYDZIAŁ ARCHITEKTURY I BUDOWNICTWA
48-300 Nysa, ul. Parkowa 2
tel. 77 4085209-15; fax 77 408 5208

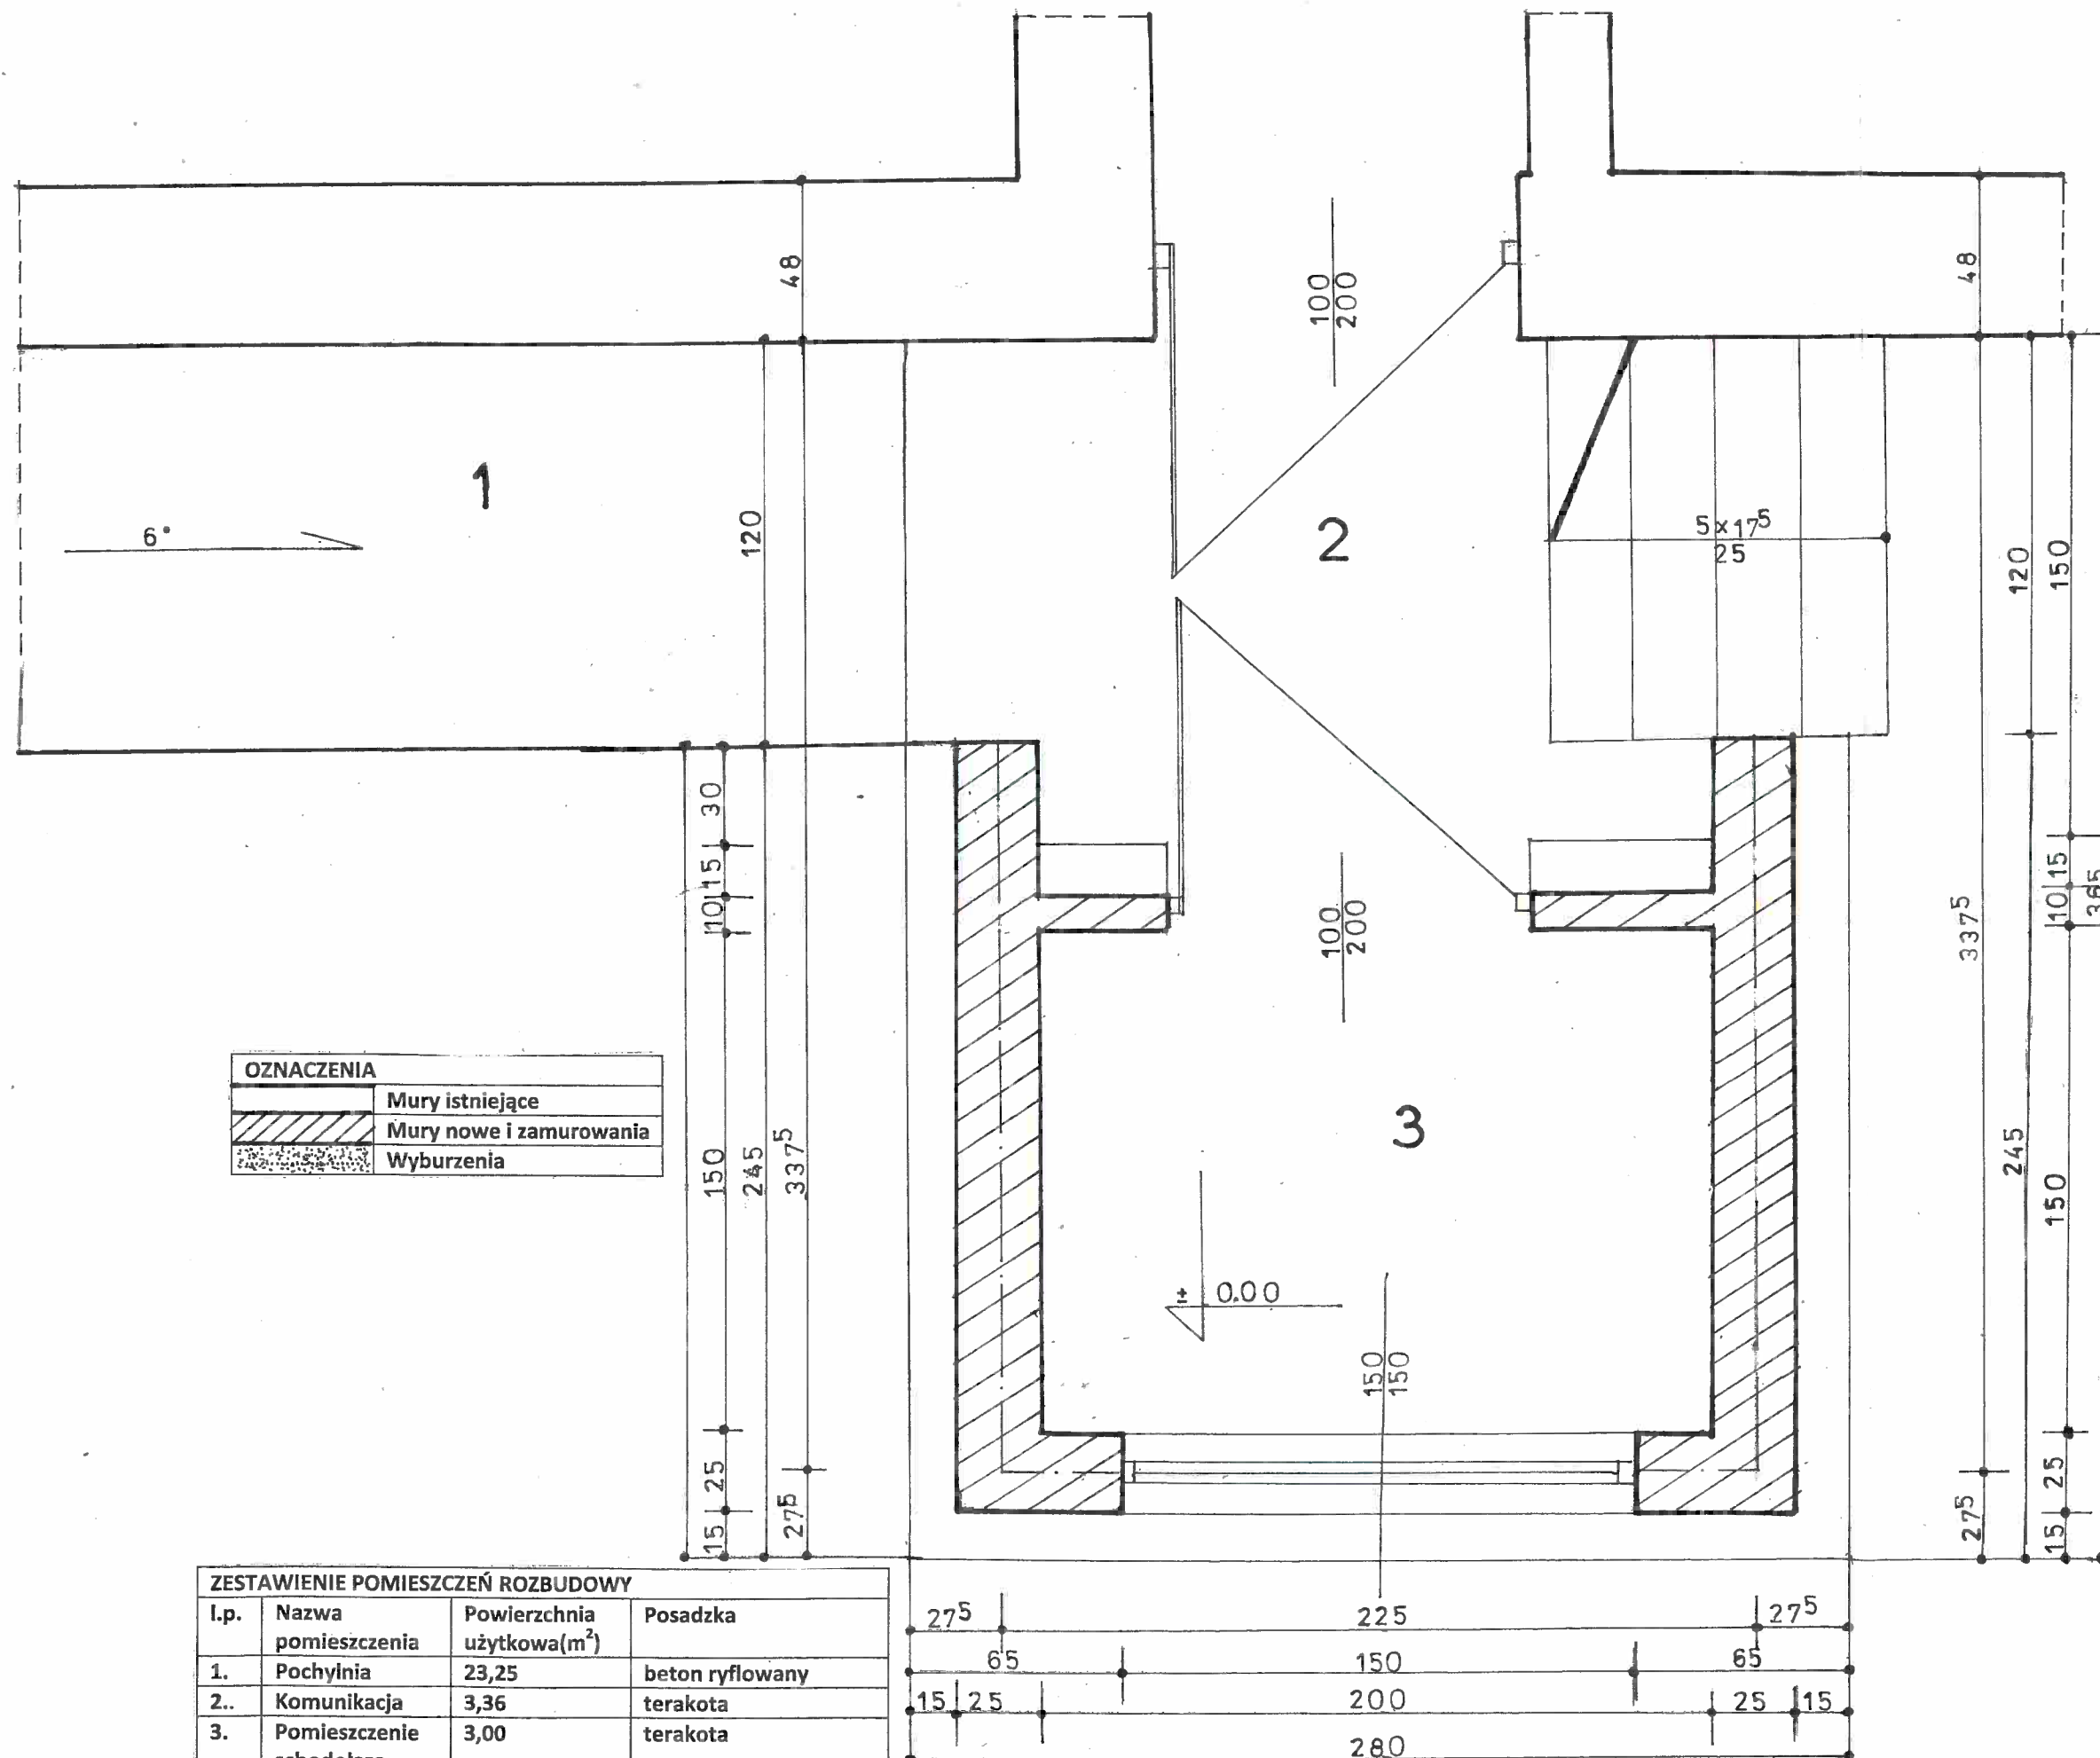

METRYKA PROJEKTU			
Obiekt	Przebudowa, rozbudowa i zmiana sposobu użytkowania części poddasza nieużytkowego na klasę integracyjną i w.c. obok w istniejącym budynku przedszkola w Dziewięćlicach 78, dz. 84	Studium	Data
adres	Rzut części rozbudowy wejścia parteru	P.B.	10.05.2017
Treść rysunku	Projektant	Branża	Rys.nr.2/A
upr.bud.	Piotr Opalka	architektura	podpis
	74/01/Op	skala	1:50

Dr inż. arch. PIOTR OPALKA
Upoważniona Budowlana i Projektowa
Wzrost arch. do 10.05.2017 r. i bud.
10.05.2017 r. 10.05.2017 r.