


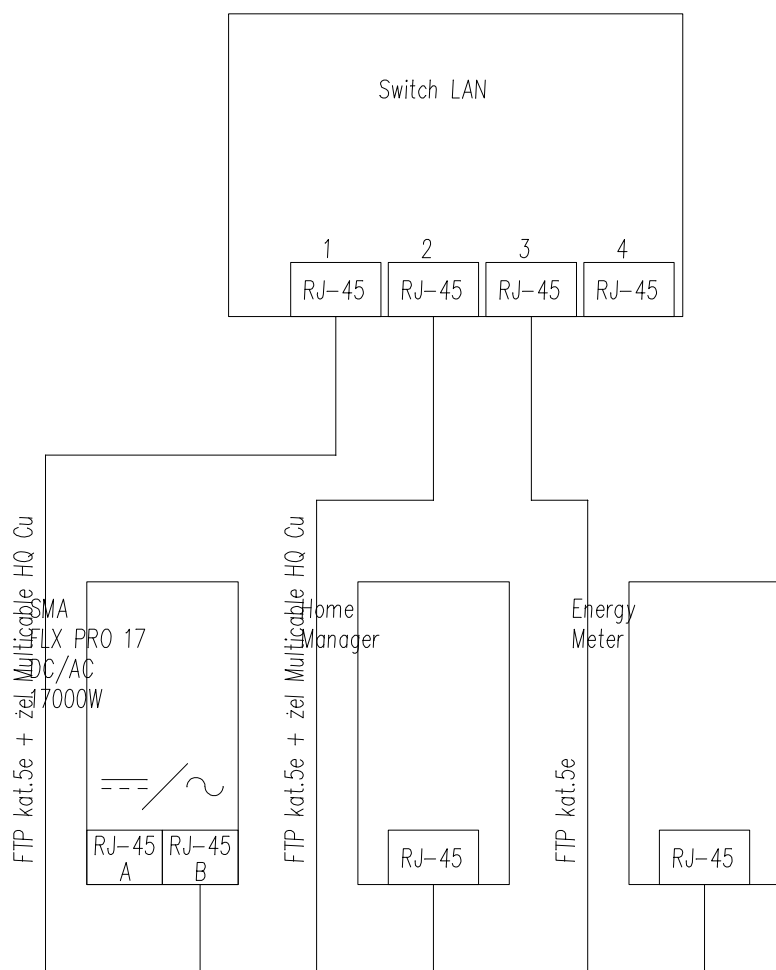

**UWAGA:**

1. Do transmisji danych wykorzystywana będzie magistrala Speedwire.
2. Do połączenia modułów transmisji danych zastosować przewód typu FTP kat.5e + żel Multicable HQ Cu (żelowana skrętka ekranowana 2x4x0,5 kat.5e)
3. Przewód transmisji danych układać o odległości min. 30cm od kabli elektroenergetycznych instalacji fotowoltaicznej.

|                                                                                      |                                                                                       |   |                    |
|--------------------------------------------------------------------------------------|---------------------------------------------------------------------------------------|---|--------------------|
|  |                                                                                       | <b>GREENPROJECT</b><br><b>ŁUKASZ CHŁAD</b><br>42-125 GRUSZEWNIA, UL. KŁOBUCKA 31<br>TEL. 661 608 474<br>NIP 574-196-64-48 |                    |
| <b>Inwestor:</b>                                                                     | Gmina Paczków,<br>ul. Rynek 1, 48-370 Paczków                                         |   |                    |
| <b>Temat:</b>                                                                        | Termomodernizacja Publicznej Szkoły Podstawowej<br>nr 3 w Paczkowie im. Jana Pawła II |   |                    |
| <b>Adres:</b>                                                                        | ul. 1 Maja 2, 48-370 Paczków<br>dz. nr 1070/4                                         |   |                    |
| <b>Tytuł<br/>rysunku:</b>                                                            | Schemat komunikacji instalacji fotowoltaicznej                                        |   |                    |
|                                                                                      | <b>Imię i Nazwisko</b>                                                                | <b>Nr uprawnień</b>   | <b>Podpis</b>      |
| <b>Projektant:</b>                                                                   | mgr inż. Tomasz Soluch                                                                | SLK/1079/POOE/05   |                    |
| <b>Sprawdził:</b>                                                                    | mgr inż. Adam Panicz                                                                  | SLK/0622/PWOE/05   |                    |
| <b>Skala 1:100</b>                                                                   | <b>Data : 04.2016</b>                                                                 | <b>Branża: Elektryczna</b>                                                                                                | <b>Nr rys.: E4</b> |