



elewacja I

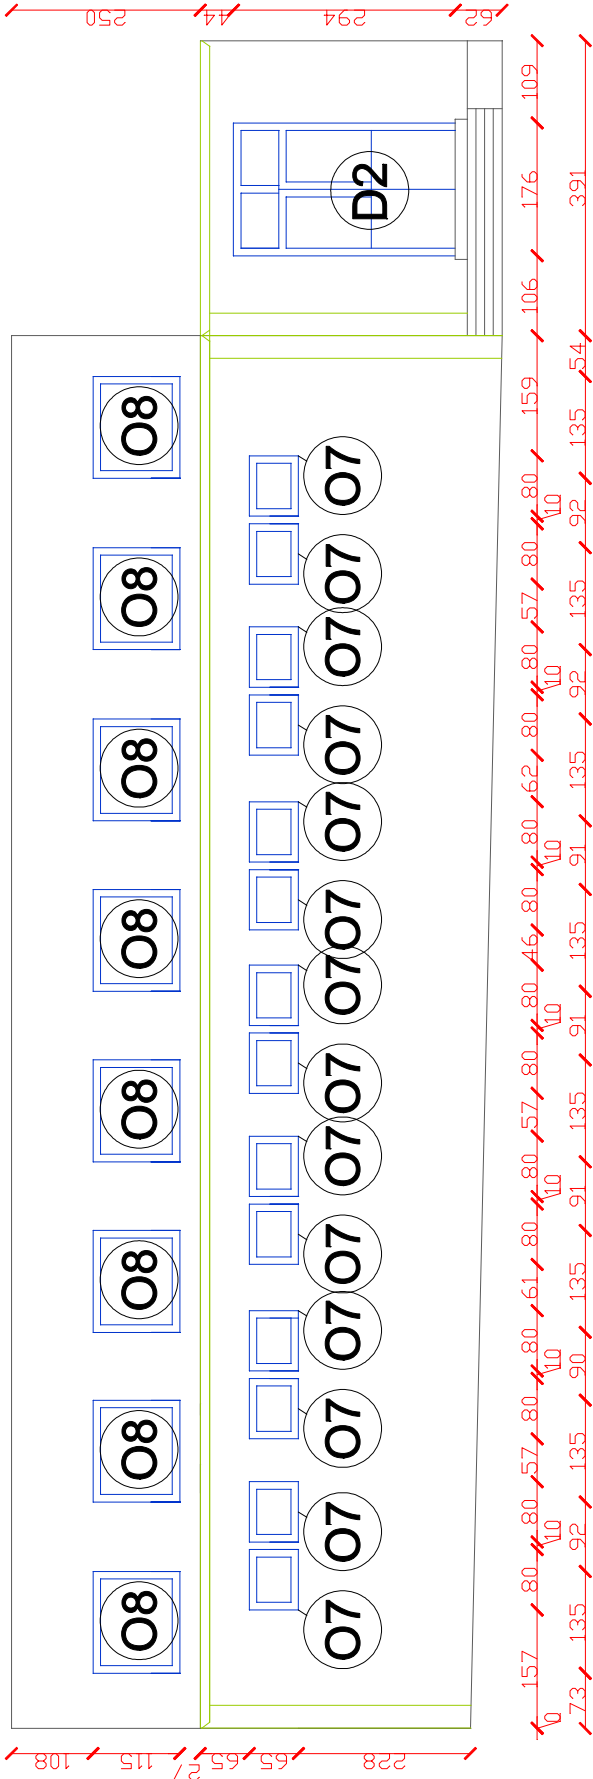

elewacja H

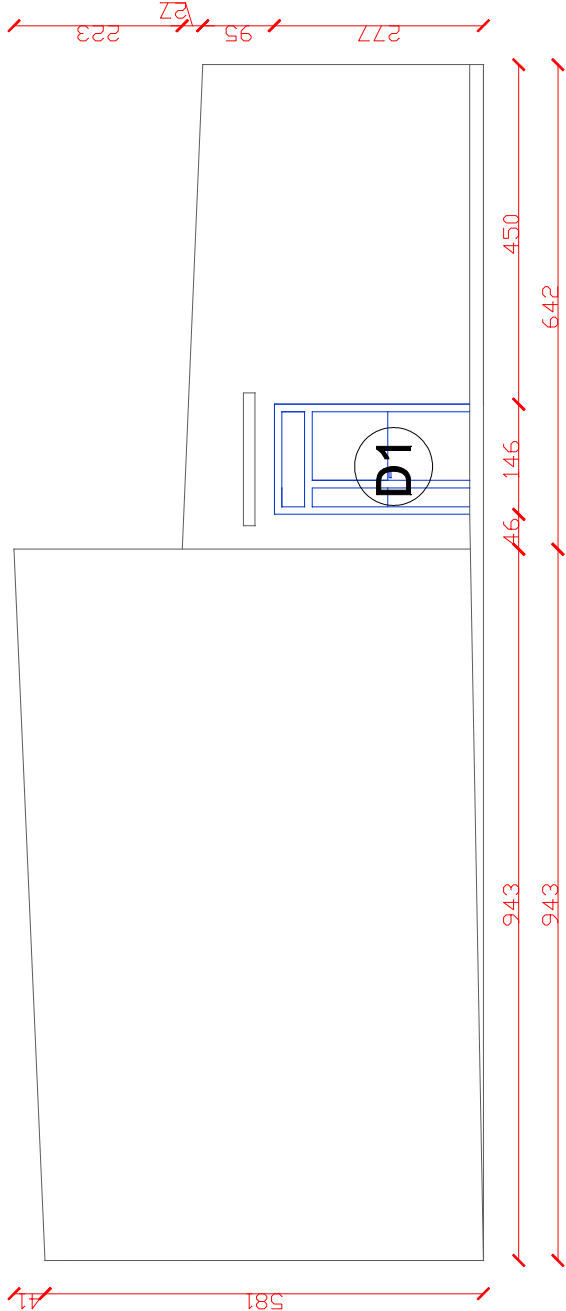

O1 Stolarka do wymiany

	GREENPROJECT ŁUKASZ CHŁAD 42-125 GRUSZEWNIA, UL. KŁOBUCKA 31 TEL. 661 608 474 NIP 574-196-64-48	
	Investor:	Gmina Paczków, ul. Rynek 1, 48-370 Paczków
	Temat:	Termomodernizacja Publicznej Szkoły Podstawowej nr 3 w Paczkowie im. Jana Pawła II
	Adres:	ul. 1 Maja 2, 48-370 Paczków dz. nr 1070/4
	Tytuł rysunku:	Elewacje I; H- Inwentaryzacja
	Imię i Nazwisko	
	Nr uprawnień	
	Podpis	
	Projektant: mgr inż. arch. Beata Struzik ZPN-VIII-7342/59/98	
	Skala -	
	Data : 04.2016	
	Branża: Budowlana	
	Nr rys.: 7	