PRACOWNIA GEODEZYJNA
ARTGEO
mgr inż. Artur Turski
48-385 Otmuchów, ul. Władysława Jagiełły 34/5
tel./fax (0-77) 431 53 74, 0-608 483 563
NIP 753-146-82-60, REGON 531652504

Mapa jednostkowa do celów projektowych (powstała na podstawie pliku dxf otrzymanego z PODGiK Nysa oraz pomiaru uzupełniającego)

woj.opolskie
powiat : Nyski; gmina : Paczków; m.Paczków
ident.jedn.ewidenc. : 160707_4 Paczków-miasto
ident.obrębu ewidenc. 0001 Paczków
Id : GG-III.6640.1906.2015
m.zasadn. 6.134.11.2023; 2024
układ xy : 2000 (południk 18); poziom odniesienia : Kronsztadt 60
skala 1:500

Granice,użytki i budynki wg.bazy Geoinfo.
Wykazane na tej mapie granice działek nie zostały wyznaczone w terenie i nie zostały określone z wymaganą dokładnością.
Niniejsza mapa może służyć do projektowania budynków sytuowanych w odl.większej niż 4.0 m od granicy działek.
Mapa została wykonana bez ustalenia obciążeń służebnościami gruntowymi wg KW,gdyż nie ma to znaczenia dla projekt.inwestycji (Rozporz.MSWiA Dz.U nr 263 poz.1572; paragraf 80, ust.4 i 5).

Opracował :

Pracownia Geodezyjna ARTGEO
mgr inż. Artur Turski
ul.W.Jagiełły 34/5 48-385 Otmuchów

mgr inż. Artur Turski
GEODETA UPRAWNIONY
świadectwo GGK nr 18640

Oświadcza się, że niniejszy dokument został opracowany w wyniku prac geodezyjnych i kartograficznych, których rezultaty zawiera operat techniczny wpisany do ewidencji materiałów państwowego zasobu geodezyjnego i kartograficznego

Organ prowadzący państwowy zasób geodezyjny i kartograficzny	STAROSTA NYSKI
Identyfikator ewidencyjny materiału zasobu- operatu technicznego	P.1607.2015.2006
Data wpisania operatu technicznego do ewidencji materiałów zasobu	24.09.2015
imię, nazwisko i podpis osoby reprezentującej organ	Z up. STAROSTY mgr inż. [illegible] INSPEKTOR w Wydziale Geodezji, Kartografii i Gospodarki nieruchomościami

6.134.11.20.2.3

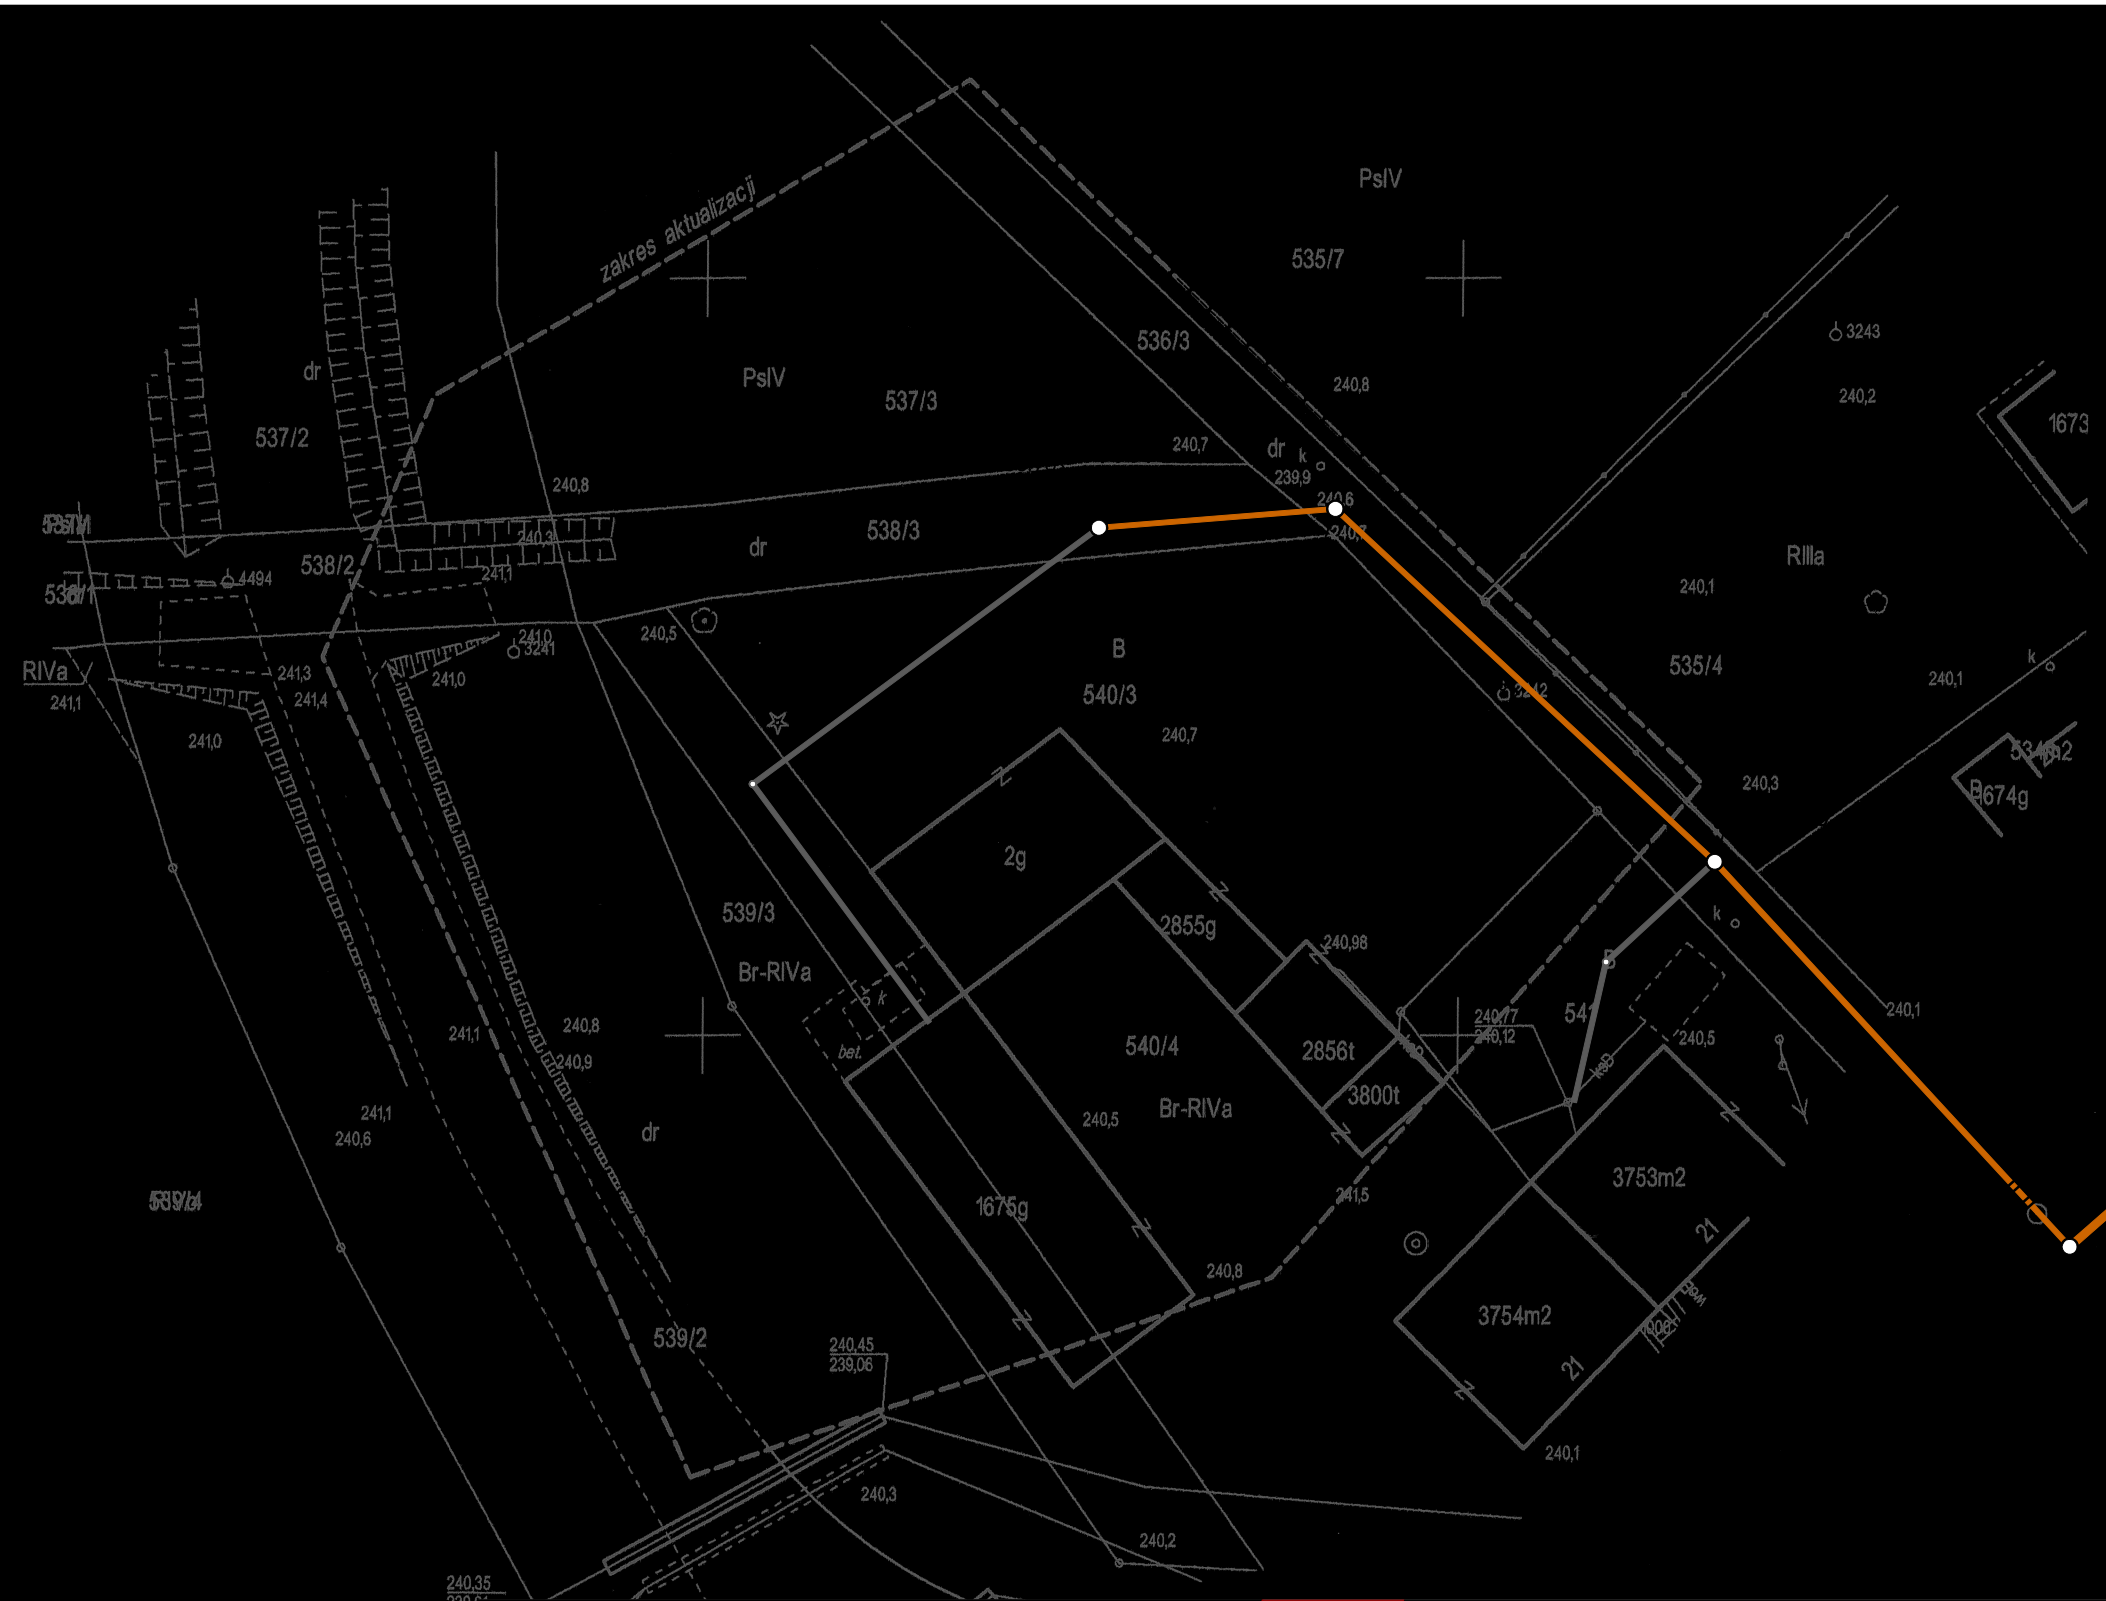

Legenda:

- *proj. sieć grawitacyjna kanalizacji sanitarnej DN/OD 160/200mm*
- *proj. rurociągi tłoczne ks Dz= 40÷90mm*
- *proj. studnie rewizyjne*
- *proj. przepompownie ścieków sanitarnych*
- *proj. rury ochronne/osłonowe*
- *proj. kable zasilające NN*
- *proj. rury ochronne/osłonowe dla kabli NN*
- *proj. złącza ZK / szafy sterownicze*

AKWA-SERWIS

Projektowanie w zakresie inżynierii lądowej wodnej i środowiska
mgr inż. Romuald Maciantowicz
47-113 Staniszcze Małe ul. Ks. Gajdy 54 tel. 602 758 406

Nazwa i adres obiektu:
Budowa kanalizacji sanitarnej w miejscowości Paczków ul. Robotnicza
–

Temat rysunku:	Stadium dokum.	Skala:	Nr rys.:
PLAN ZAGOSPODAROWANIA TERENU – – mapa jednostkowa	PROJEKT BUDOWLANY	1:500	PB–01.1.1

Funkcja/upr.	Imię i nazwisko		Podpis/data
Projektant:	mgr inż. Romuald Maciantowicz		
Uprawnienia:	sieci sanitarne	206/94/Op	02.11.2015
Projektant:	mgr inż. Mirosław Bartocha		
Uprawnienia:	sieci sanitarne	221/93/Op	02.11.2015