


METODA BEZWYKOPOWA – PRZEWIERT STEROWANY L= 35,1m

ul. Robotnicza

RZĘKA BIAŁA WODA km 2+286

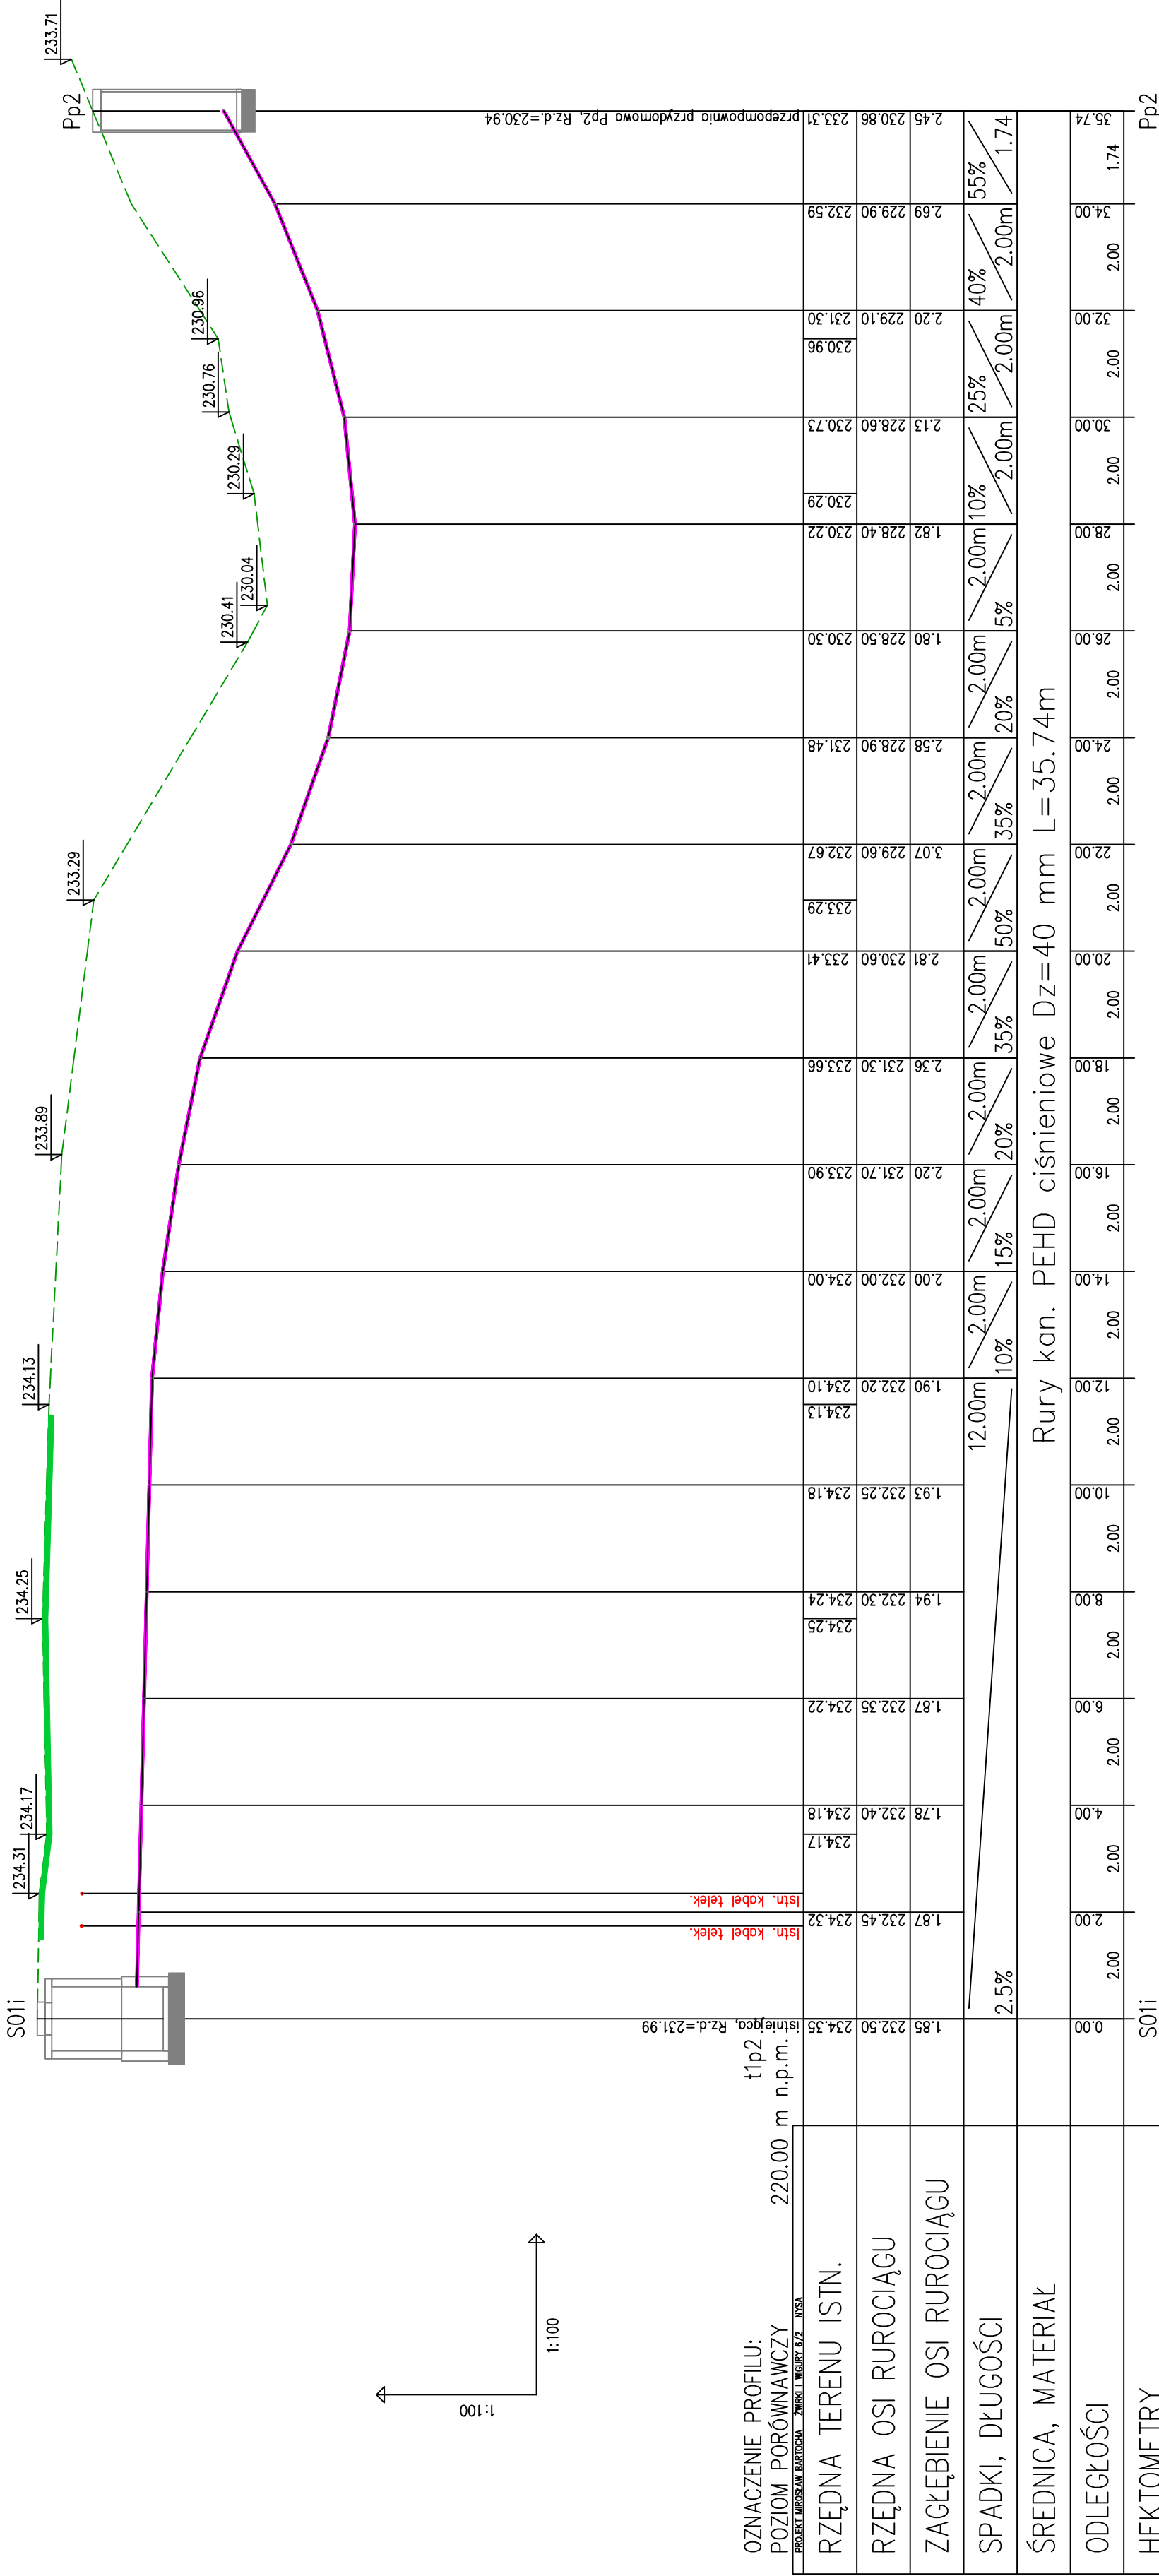

PRZEJŚCIE RUR. CIŚNIENIOWYM POD RZEKĄ BIAŁA WODA
km 2+286
PROFIL t1p2
skala 1:100/100

	Projektowanie w zakresie inżynierii lądowej wodnej i środowiska mgr inż. Romuald Maciantowicz 47-113 Staniszcze Małe ul. Ks. Gajdy 54 tel. 602 758 406		Nazwa i adres obiektu: Budowa kanalizacji sanitarnej w miejscowości Paczków ul. Robotnicza —	
	Temat rysunku: PROFIL PODŁUŻNY RUROCIĄGU TŁOZNEGO – – PRZEWIERT POD RZEKĄ BIAŁA WODA	Stadium dokum. PROJEKT BUDOWLANY	Skala: 1:100	Nr rys.: PP-04
	Funkcjulpr. Projektant:	Imię i nazwisko mgr inż. Romuald Maciantowicz	Podpisdata	
	Uprawnienia: Sprawdzający: Uprawnienia:	sekcji sanitarne mgr inż. Mirosław Bartocha sekcji sanitarne 221/93/OP	206/94/Op 02.11.2015	