
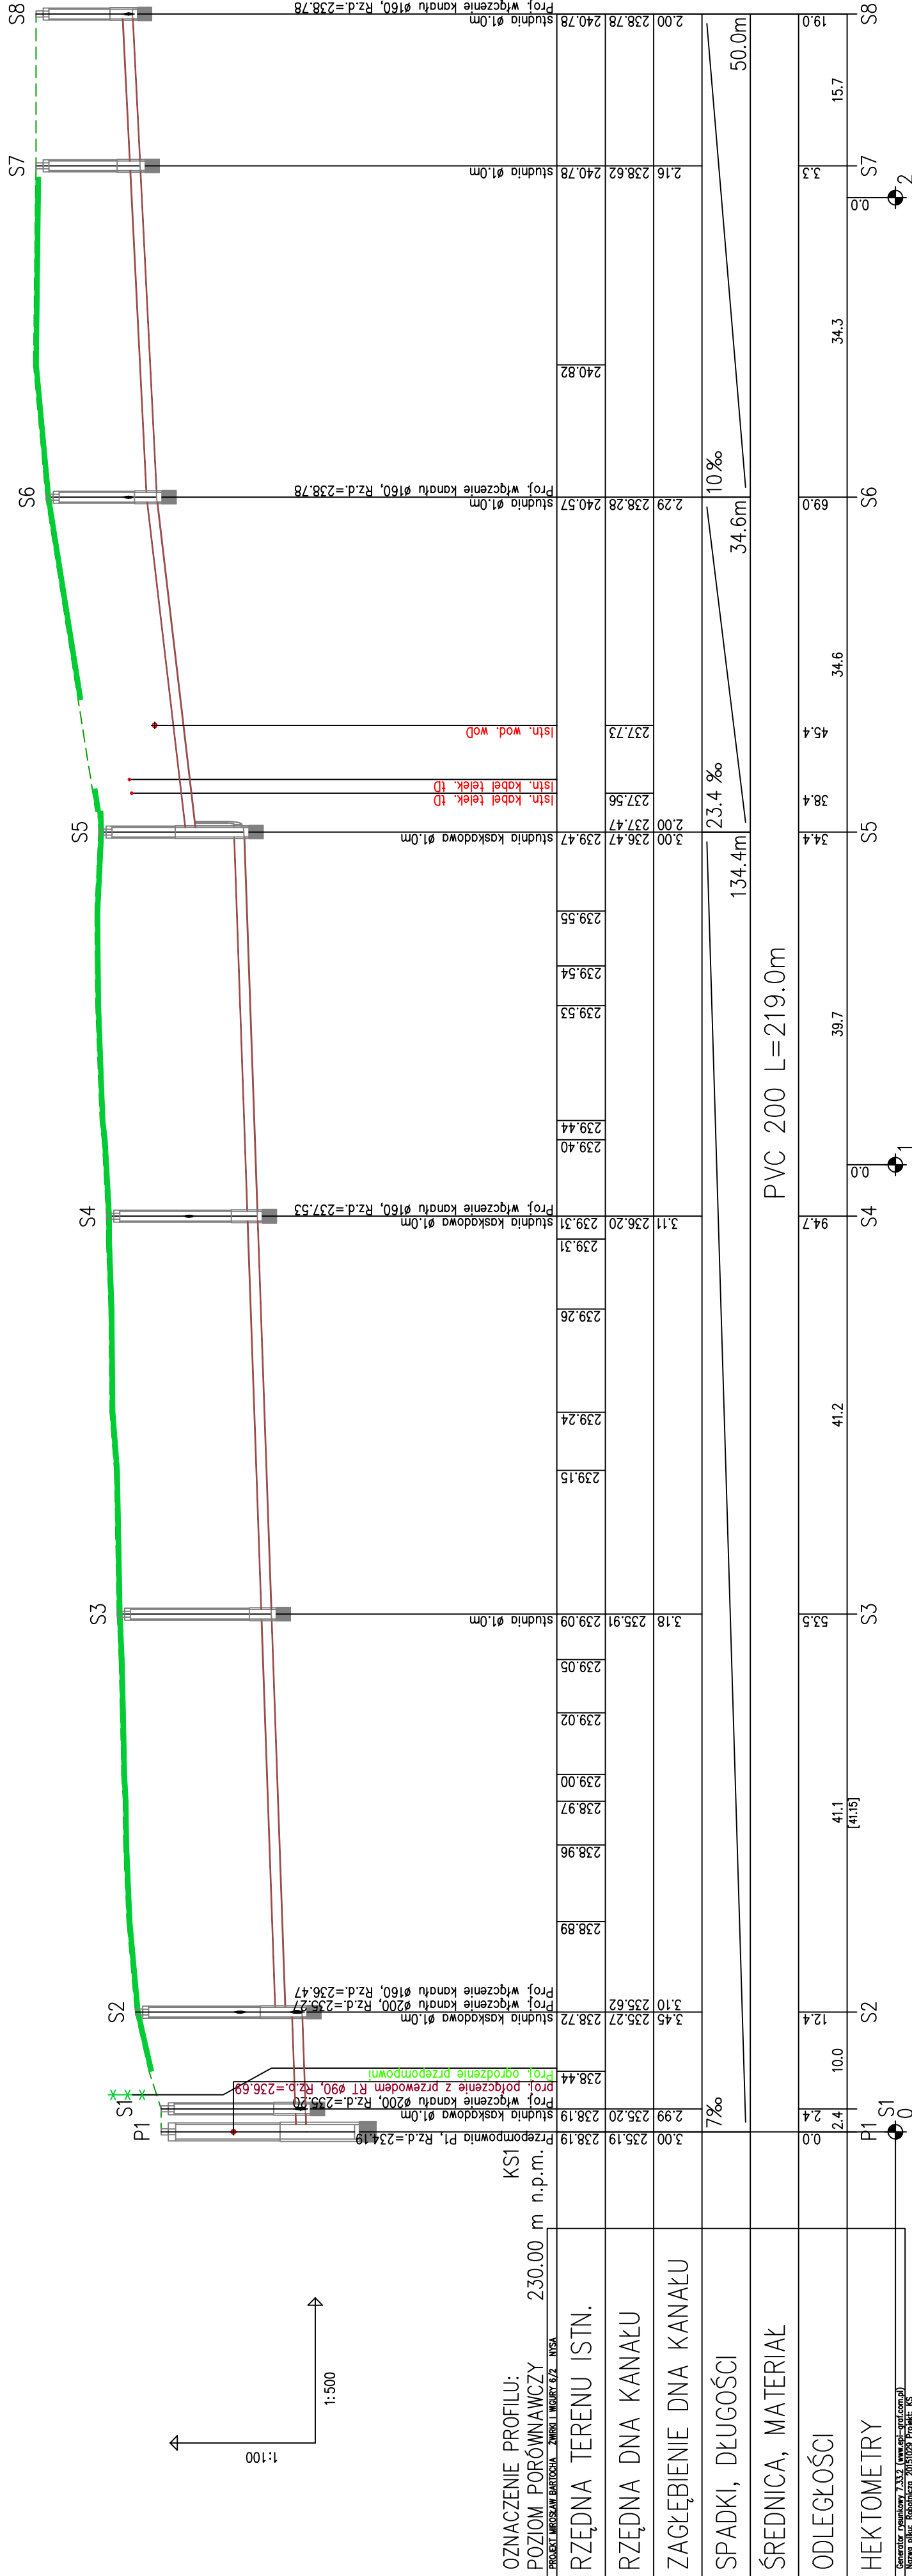


OZNACZENIE PROFILU:
POZIOM PORÓWNAWCZY

PROFIL KS1
230.00 m n.p.m.

PROJEKT MIROSŁAW BARTOCHA - 20051029 Projekt KS

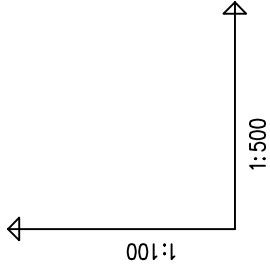

Projektowanie w zakresie inżynierii lądowej
wodnej i środowiska
mgr inż. Romuald Maciantowicz
47-113 Staniszcze Małe ul. Ks. Gajdy 54 tel. 602 758 406

Nazwa i adres obiektu:
Budowa kanalizacji sanitarnej w miejscowości Paczków ul. Robotnicza

Temat rysunku: PROFIL PODŁUŻNY KANALIZACJI SANITARNEJ – –DOPIY DO PRZEPOMPOWNI P1	Skala: 1:100	Nr rys.: PP-05
	Podpis data:	
Funkcja/ur.	Inięt nazwisko	
Projektant:	mgr inż. Romuald Maciantowicz	
Uprawnienia:	sieci sanitarne	206/94/Op
Sprawdzający:	mgr inż. Mirosław Bartocha	
Uprawnienia:	sieci sanitarne	221/93/Op