


PROJEKT WYKOPU I POSADOWIENIA PRZEPOMPOWNI ŚCIEKÓW

Lp.	WYSZCZEGÓLNIENIE	JEDNOSTKA	PRZEPŁYWNOŚĆ
			P1
1	2	3	4
1	PODSTAWOWE RZĘDNE :	m n.p.m.	238,49
	H 1		238,19
	H 2		236,69
	H 3		235,19
	H 4		234,19
	H 5		233,69
H 6			
2	ŚREDNICA ZBIORNIKA PRZEPŁYWNOŚCI	mm	1500
3	GLĘBOKOŚCI :	mm	4300
	S 1		2000
	S 2		1000
	S 3		1000
	S 4		500
S 5			
4	KROŚCIEC WLATOWY D _{RD} – PVC	mm	200
5	KROŚCIEC TŁOCZNY D _{RT} – PE	mm	90
6	PARAMETRY TECHNOLOGICZNE :	dm ³ /s	5,5
	WYDAJNOŚĆ Q _{max}		19
	MAKS. WYSOKOŚĆ PODNOSZENIA H _P		4,80/4,00
	POBÓR MOCY		1 + 1
	IŁOŚĆ POMP	szt.	
7	ZAGOSPODAROWANIE TERENU : OGRODZENIE TERENU PRZEPŁYWNOŚCI Z BRAMĄ SZEROKOŚCI 3,5 m	m	15,50
	BRUK Z KOSTKI BETONOWEJ SZAREJ	m ²	20,8
8	WYKOP I UMOCNIECENIA : ŚREDNICA PŁASZCZA	mm	2500
	SZEROKOŚĆ DNA WYKOPU b	mm	5000
	SZEROKOŚĆ GĄRY WYKOPU B	mm	5000

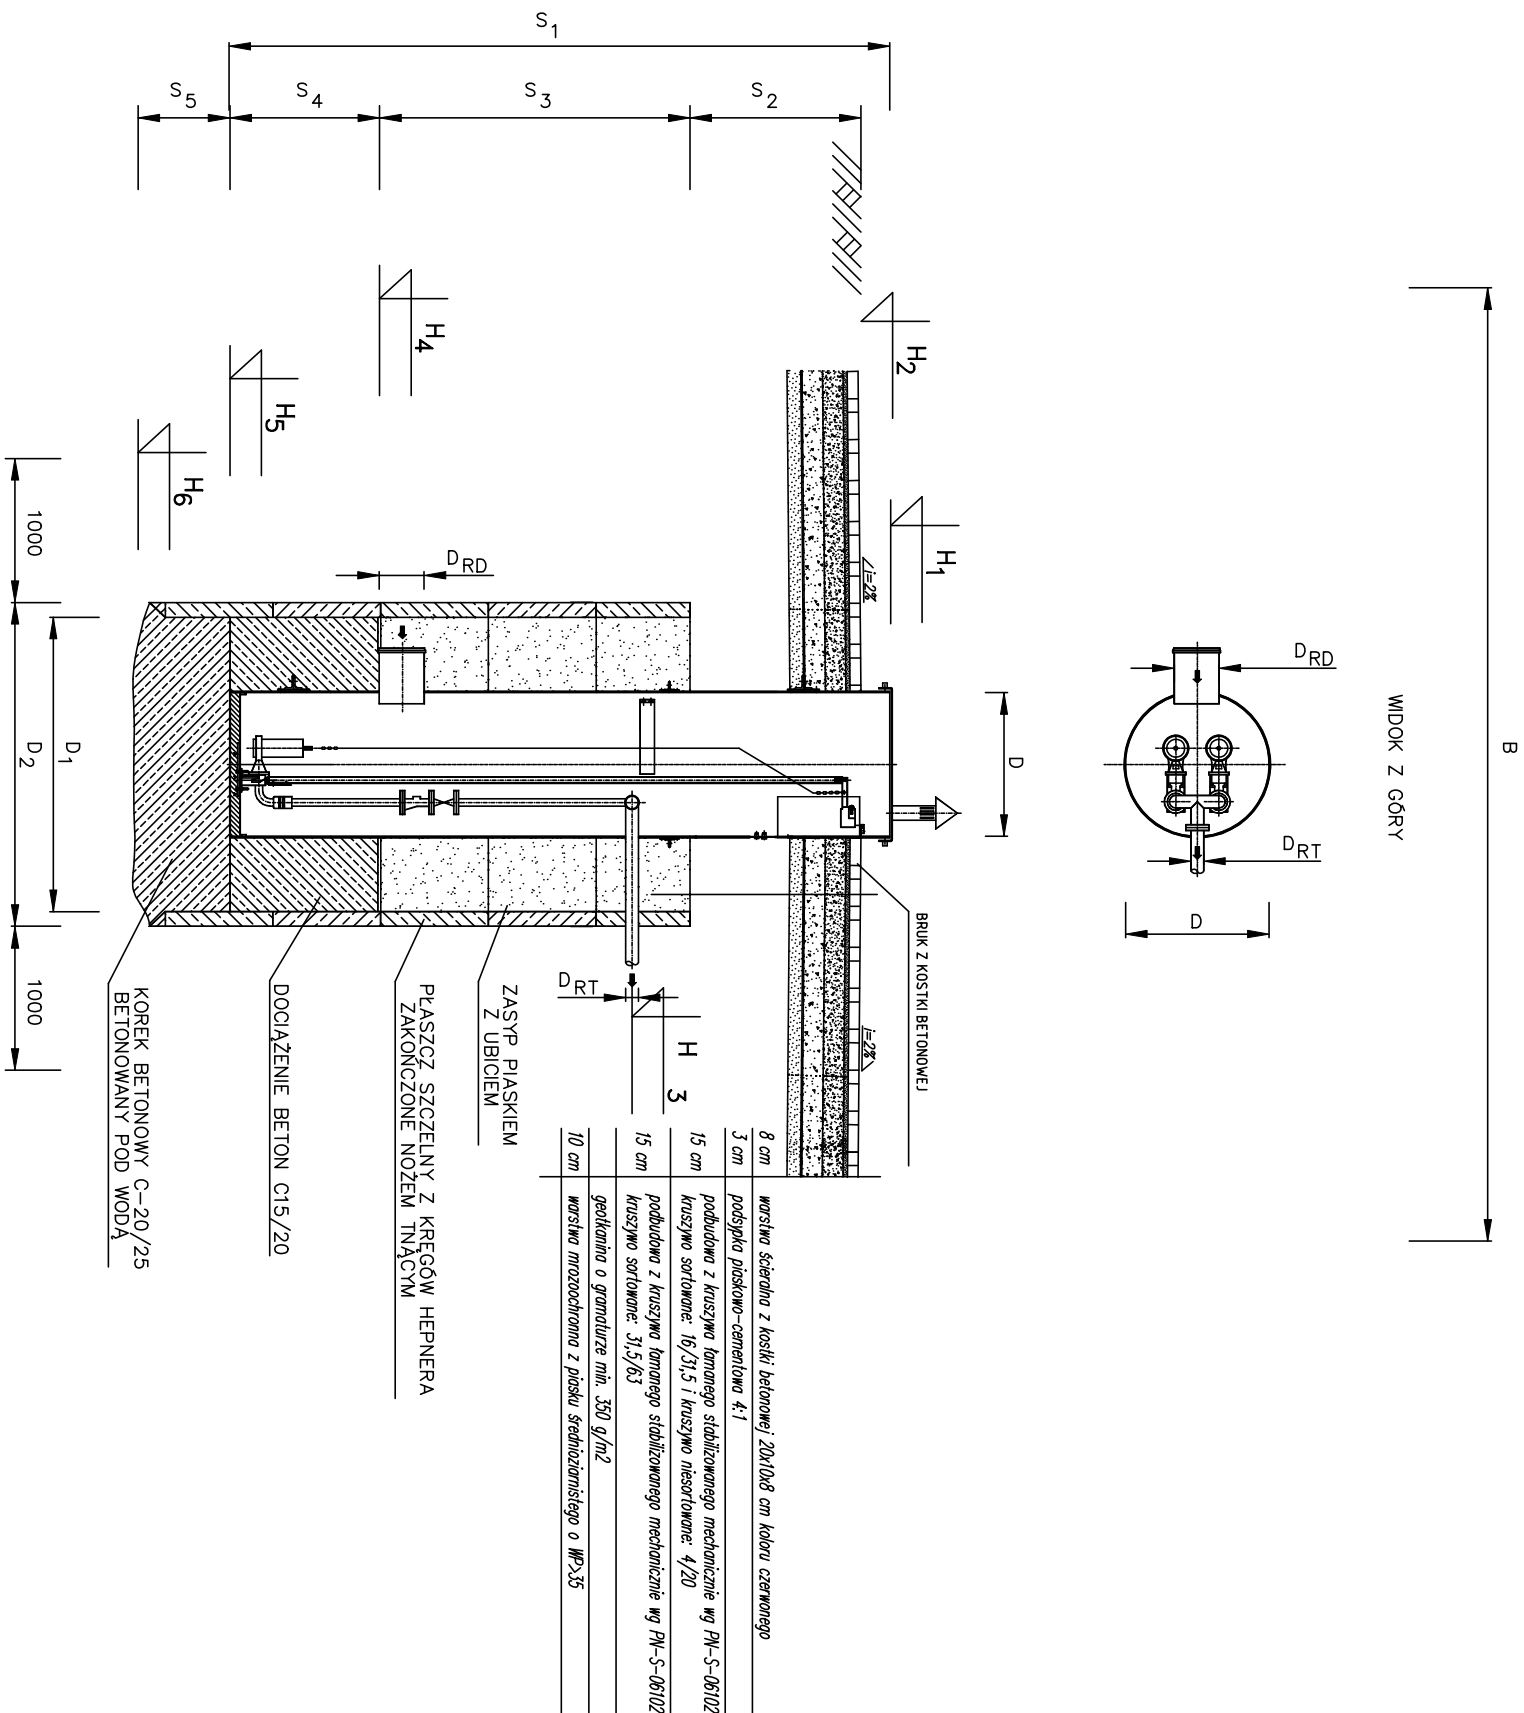

AKWA-SERVIS



Projektowanie w zakresie inżynierii lądowej
 wodnej i środowiska
 mgr inż. Romuald Maciantowicz

47-113 Staniszcze Małe ul. Ks. Gajdy 54

tel. 602 758 406

Nazwa i adres obiektu

Budowa kanalizacji sanitarnej w miejscowości Poczków ul. Robotnicza

Temat i punkt: SCHEMAT POSADOWIENIA PRZEPOMPOWNI P1 METODĄ STUDIUM ZAPISZCZONEJ		Studium dokum. PROJEKT BUDOWLANY		Skala: –	Nr rys.: PR-03
Funkcja/upr.:	Inieł i nazwisko	Popsi/data			
Projektant:	mgr inż. Romuald Maciantowicz				
Uprawnienie:	sieci sanitarne	206/94/Op	02.11.2015		
Sprawdzający:	mgr inż. Mirosław Bartocha				
Uprawnienie:	sieci sanitarne	221/93/Op	02.11.2015		