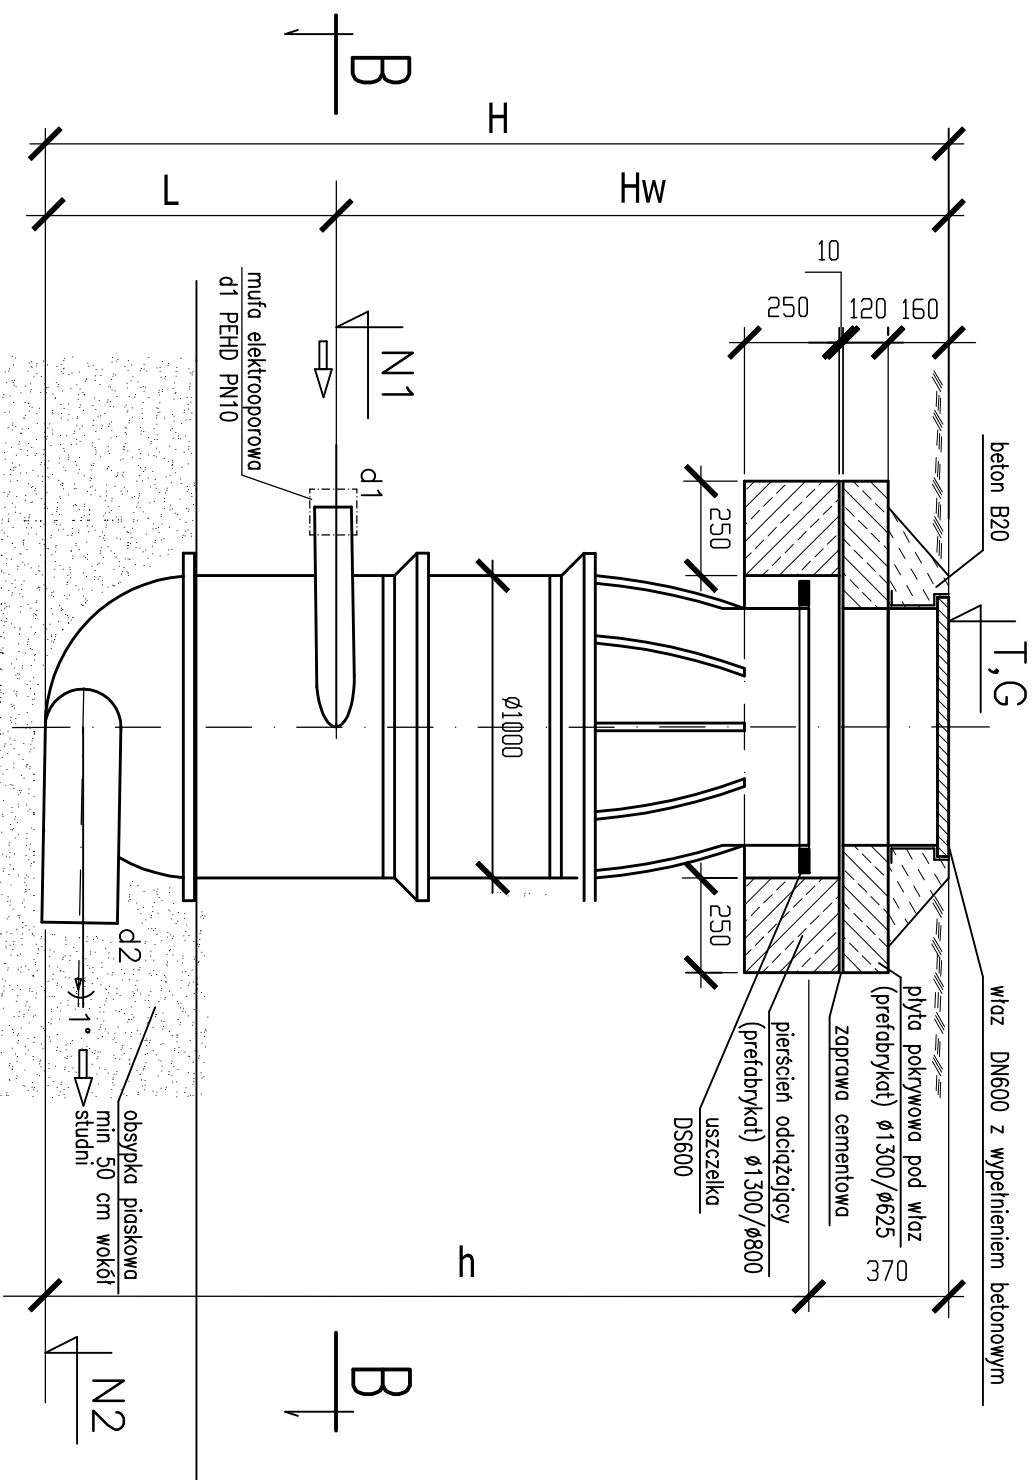
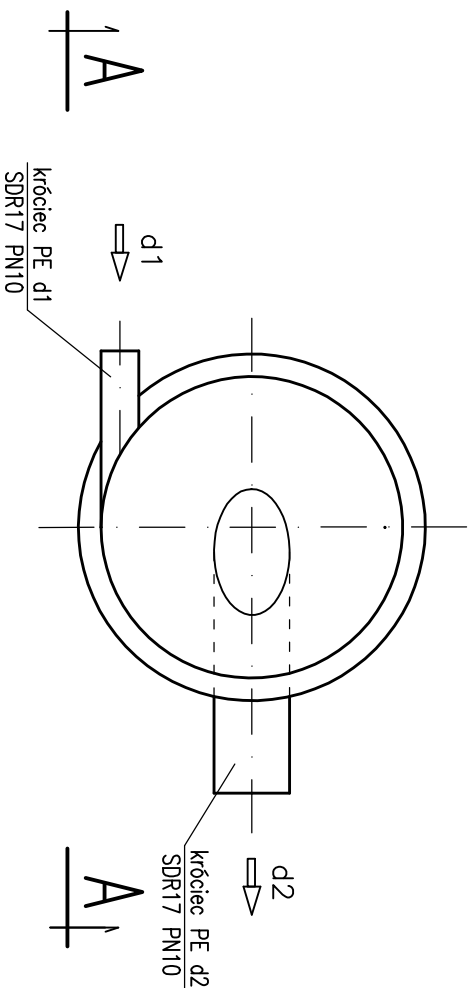


A - A
$$\left| \begin{array}{c} B \\ - \\ B \end{array} \right|$$


UWAGA:

- 1) Producent studni do wytrącania energii dostarcza na zamówienie segmenty studni wraz z pierścieniem odciążającym, płytą pokrywową i włazem z uwagi na ewentualne zmiany konstrukcyjne studni i związane z tym dopasowanie pierścienia odciążającego oraz płyty pokrywowej (właz zamawiać z wypełnieniem betonowym)

	AKWA-SERVIS			
	Projektowanie w zakresie inżynierii lądowej wodnej i środowiska mgr inż. Romuald Maciantowicz 47-113 Staniszcze Małe ul. Ks. Gajdy 54 tel. 602 758 406			
Nazwa i adres obiektu: Budowa kanalizacji sanitarnej w miejscowości Poczków ul. Robotnicza –				
Temat rysunku: SCHEMAT STUDZIENKI ROZPRĘŻNEJ	Studium dokum. PROJEKT BUDOWLANY	Skala: –	Nr rys.: PR-06	
Funkcja/upr.: Inne i nazwisko	Podpis/data			
Projektant: mgr inż. Romuald Maciantowicz				
Upromienia: sieci sanitarne	206 /94 /0p	02.11.2015		
Sprawdzający: mgr inż. Mirosław Bartocha				
Upromienia: sieci sanitarne	221 /93 /0P	02.11.2015		