


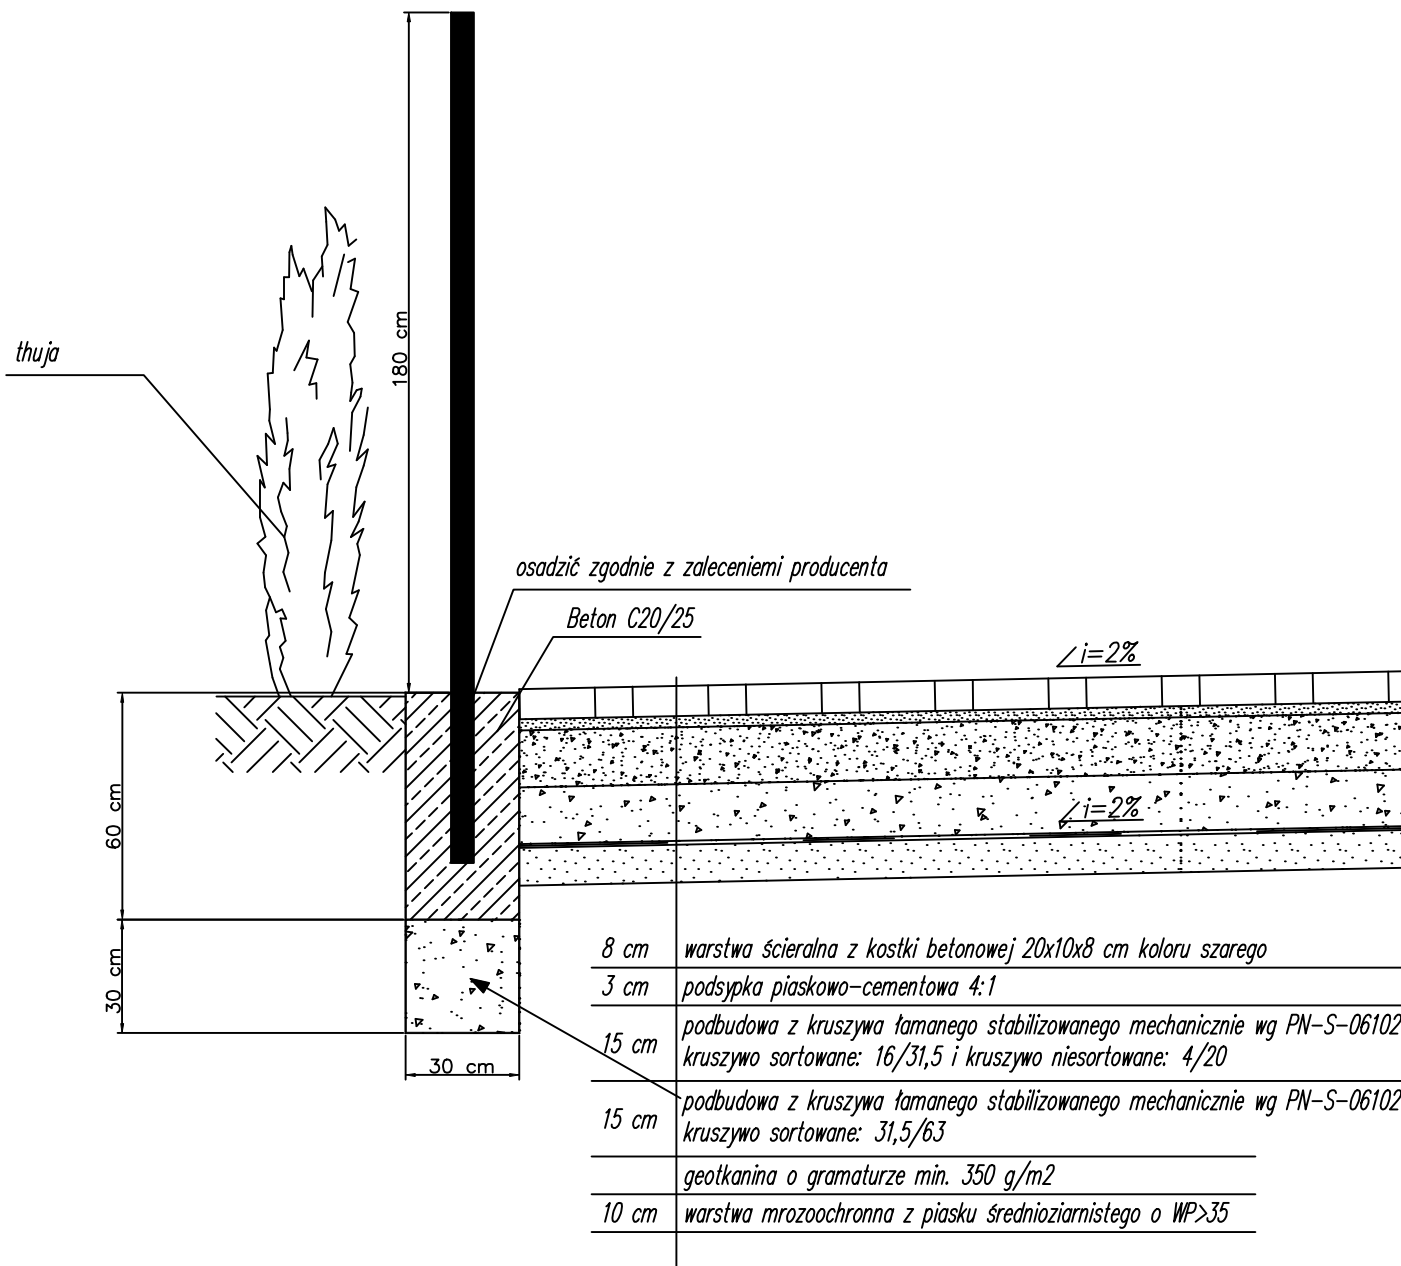

Projektowanie w zakresie inżynierii lądowej
wodnej i środowiska

mgr inż. Romuald Maciantowicz

47-113 Staniszcze Małe ul. Ks. Gajdy 54 tel. 602 758 406

Nazwa i adres obiektu:

Budowa kanalizacji sanitarnej w miejscowości Paczków ul. Robotnicza

Temat rysunku:

PRZĘKRÓJ UTWARDZENIA WOKÓŁ PRZEPOMPOWNI

Stadium dokum.

PROJEKT

BUDOWLANY

Skala:

—

Nr rys.:

PR-09

Funkcja/upr.

Imię i nazwisko

Podpis/data

Projektant:

mgr inż. Romuald Maciantowicz

Uprawnienia:

sieci sanitarne

206/94/Op

02.11.2015

Sprawdzający:

mgr inż. Mirosław Bartocha

Uprawnienia:

sieci sanitarne

221/93/OP

02.11.2015