


Przeście pod przeszkodę wykonane metodę bezwykopową

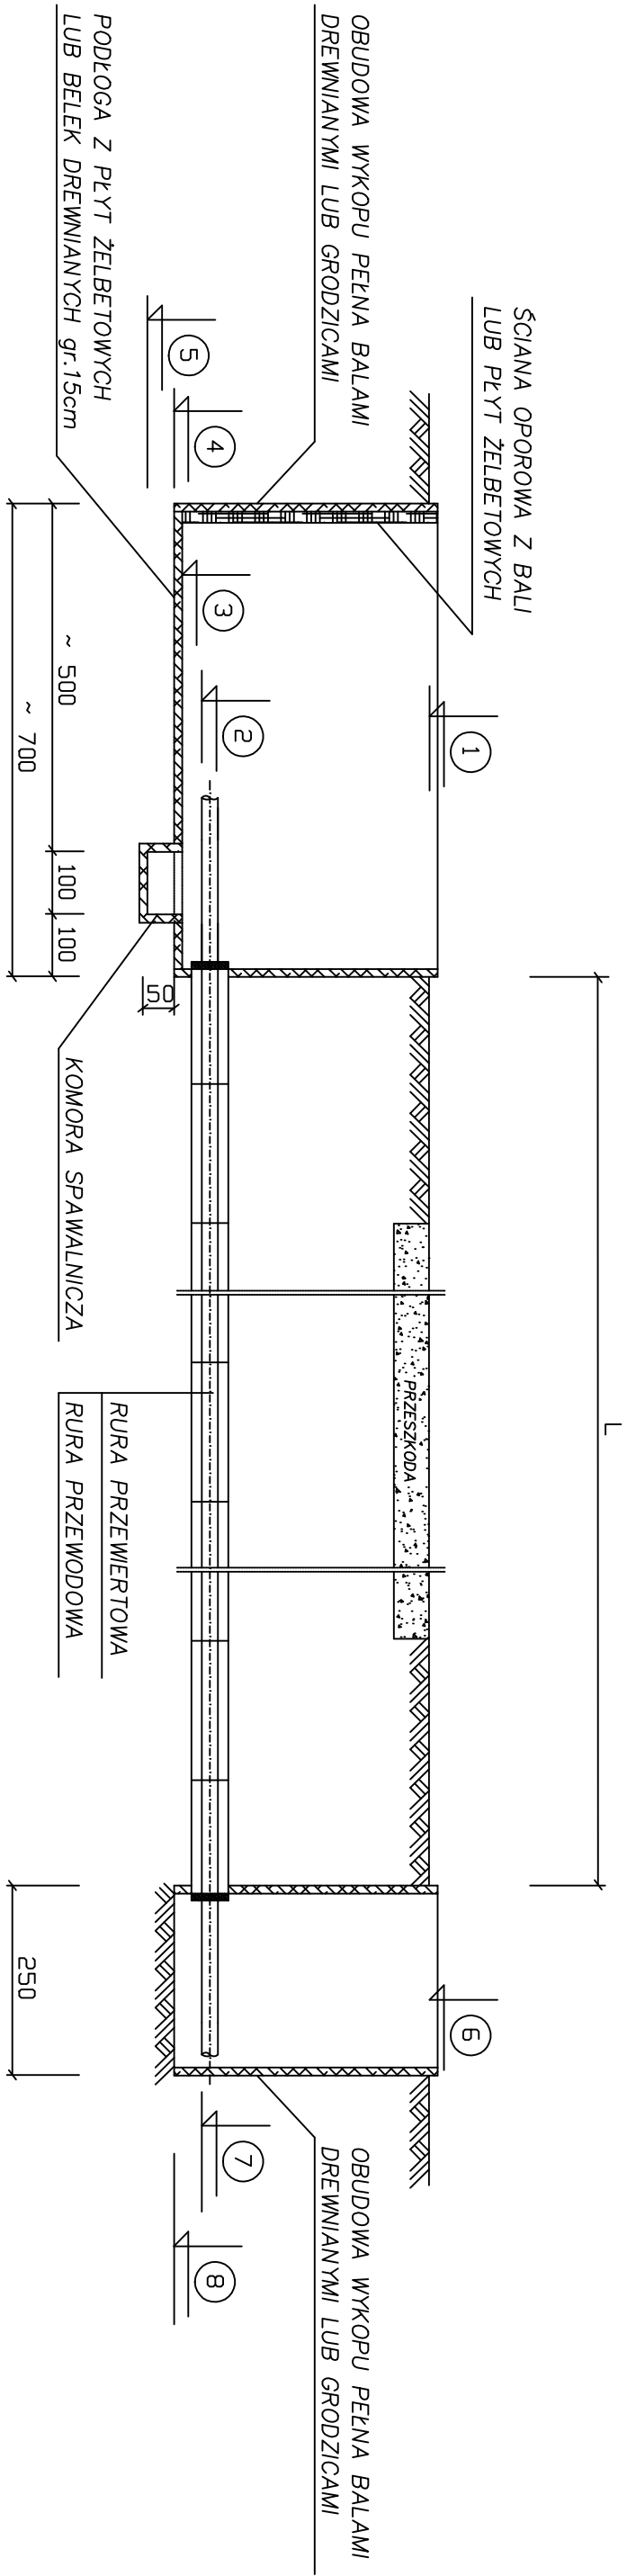

- Podstawowe parametry przewiertu
- 1 – rzędna terenu komory przewiertowej
 - 2 – rzędna początkowa rury przewodowej
 - 3 – rzędna dna komory przewiertowej (0,35m niżej od rzędnej 2)
 - 4 – rzędna wykopu pod komore przewiertową (0,15m niżej od rzędnej 3)
 - 5 – rzędna dna komory spawalniczej (0,80m poniżej rzędnej 4)
 - 6 – rzędna terenu komory odbiorczej
 - 7 – rzędna końcowa rury przewodowej
 - 8 – rzędna dna komory odbiorczej (0,35m poniżej rzędnej 7)

- UWAGI !
1. O PRZYSTĄPIENIU DO ROBÓT POWIADOMIĆ ADMINISTRATORÓW URZĄDZEŃ LINIOWYCH ORAZ ZAPEWNIĆ NADZÓR SPECJALISTYCZNY
 2. W TERENIE POZA JEZDNIĄ, WYZNACZYĆ PRZEBIEG URZĄDZEŃ LINIOWYCH (TELEFON, KABLE ELEKTROENERGETYCZNE, WODOCIĄG, GAZ itp.) POPRZECZ RĘCZNE WYKONANIE ODKRYWEK KONTROLNYCH
 3. ODWODNIENIE WYKOPU W SPOSÓB CIĄGŁY IGŁOFILTRAMI Ø1,5" DŁUGOŚĆ 5,0 m W ROZSTAWIE CO 1,0 m
 4. OBNIŻAJĄC ZWIERCIADŁO WODY max 0,3 m / dobę
 5. RURY PRZEWODOWE PRZESUWAĆ W RURZE PRZEWIERCIOWEJ STOSUJĄC OPASKI
 6. KOŃCE RURY PRZEWIERCIOWEJ ZAMKNAĆ BETONEM LUB PŁANKĄ POLIURETANOWĄ
 7. RZĘDNE ① I ⑥ ODNOSZĄ SIĘ DO POWIERZCHNI TERENU
 8. RZĘDNE ② I ⑦ ODNOSZĄ SIĘ DO DNA RURY PRZEWODOWEJ
 8. WYMIARY KOMÓR W RZUCIE POZIOMYM :
 - PRZEWIERCIOWA 7,0 m X 3,0 m
 - ODBIORCZA 2,5 m X 2,5 m

AKWA-SERVIS 		Projektowanie w zakresie inżynierii lądowej wodnej i środowiska mgr inż. Romuald Maciantowicz	
Nazwa i adres obiektu: Budowa kanalizacji sanitarnej w miejscowości Poczków ul. Robotnicza		47-113 Staniszcze Małe ul. Ks. Gajdy 54 tel. 602 758 406	
Temat rysunku: SCHEMAT PRZESZKODA METODĄ BEZWYKOPOWĄ W RURACH OCHRONNYCH		Stadium dokun. PROJEKT BUDOWLANY	Skala: – Ił. rys.: PR-10
Funkcja/upr.: Inż. i nazwisko		Podpis/data	
Projektant: mgr inż. Romuald Maciantowicz			
Uprawnienia: sieci sanitarne		206/94/Op	02.11.2015
Sprawdzający: mgr inż. Mirosław Bartocha			
Uprawnienia: sieci sanitarne		221/93/Op	02.11.2015