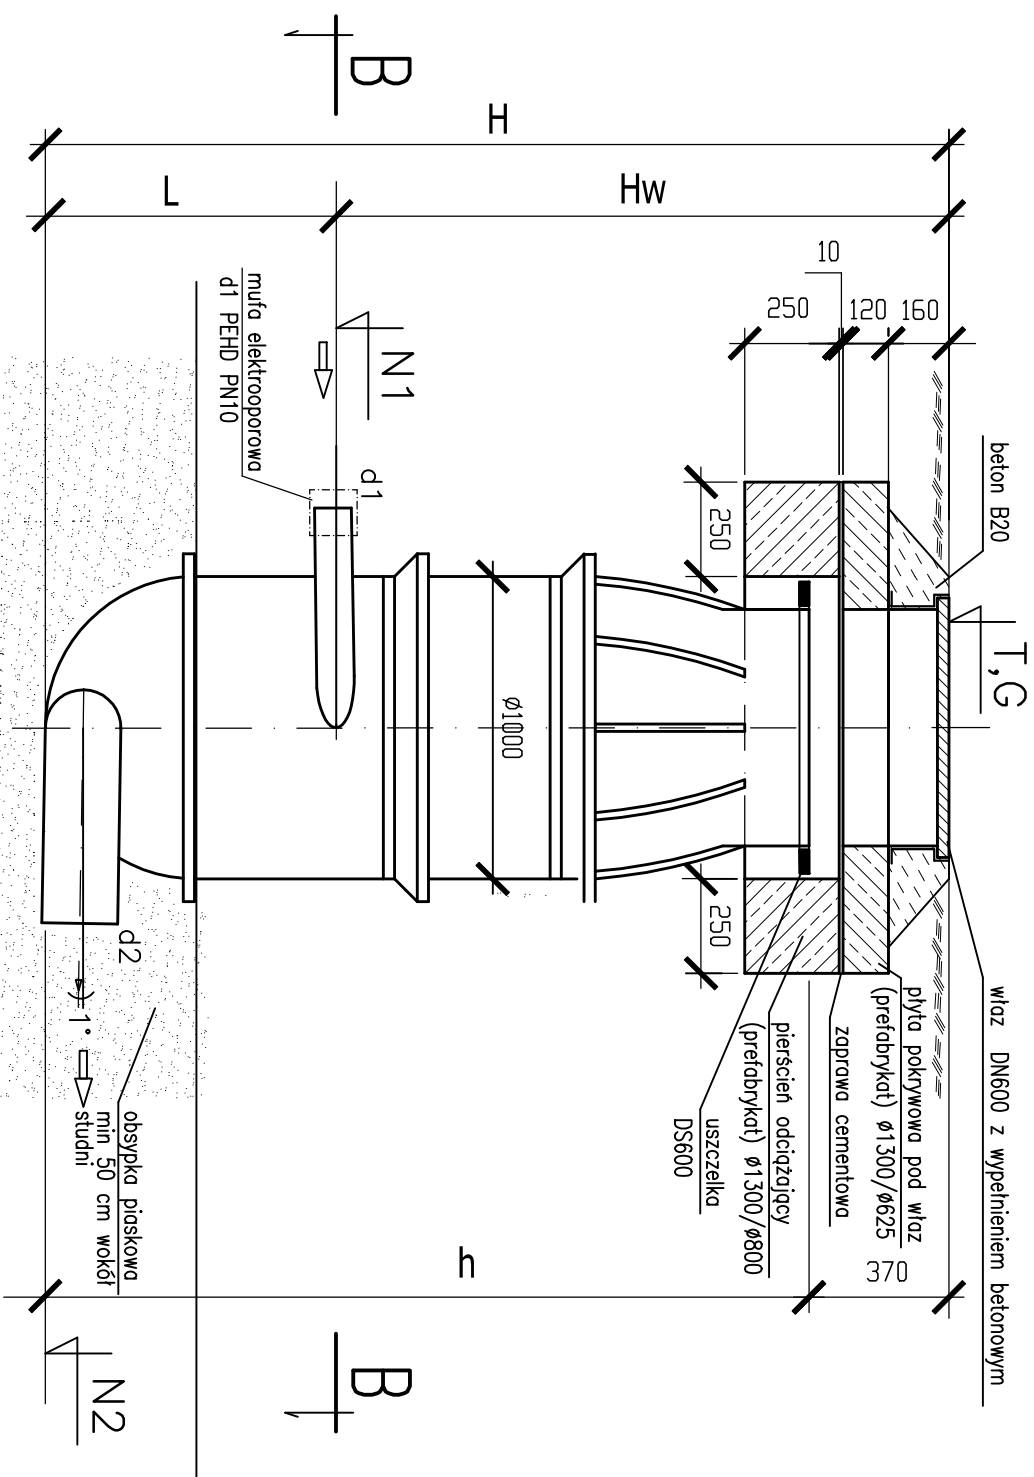
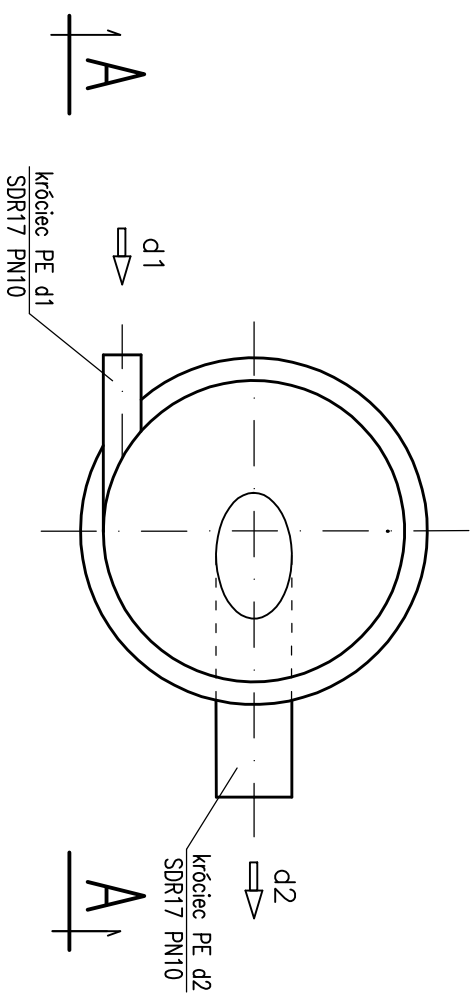


$$\underline{\underline{A - A}}$$

$$\left| \begin{array}{c} B \\ - \\ B \end{array} \right|$$


UWAGA:

- 1) Producent studni do wytrącania energii dostarcza na zamówienie segmenty studni wraz z pierścieniem odciskającym, płytą pokrywową i włazem z uwagi na ewentualne zmiany konstrukcyjne studni i związane z tym dopasowanie pierścienia odciskającego oraz płyty pokrywowej (właz zamawiać z wypełnieniem betonowym)

PR				JEKI			
BIURO: 48-304 Nysa ul. Mickiewicza 10 tel./fax 077 433 41 12				PROJEKT Mirosław Bartocho			
mailto: projekt_sekretariat@p.je projekt@p.je				SIEDZIBA: 48-304 Nysa ul. Żurkii i Węgry 6/2 Nr 753-144-86-07 projekt@p.je			
Temat: Budowa kanalizacji sanitarnej w miejscowości Koziełno							
Przedmiot rysunku: Schemat studzienki rozprężnej							
Bronza:	Funkcja	Imię i nazwisko	Uroczystość projektowa	Data	Podpis		
Sanitarna	Projektant	mgr inż. Mirosław Bartocho	22/93/0p	26.05.2015			
Sanitarna	Sprawdzający	mgr inż. Romuald Maciantowicz	206/94/0p	26.05.2015			
Stadium dokumentacji: PROJEKT BUDOWLANY							
Skala:				Nr rys.: PR-04			