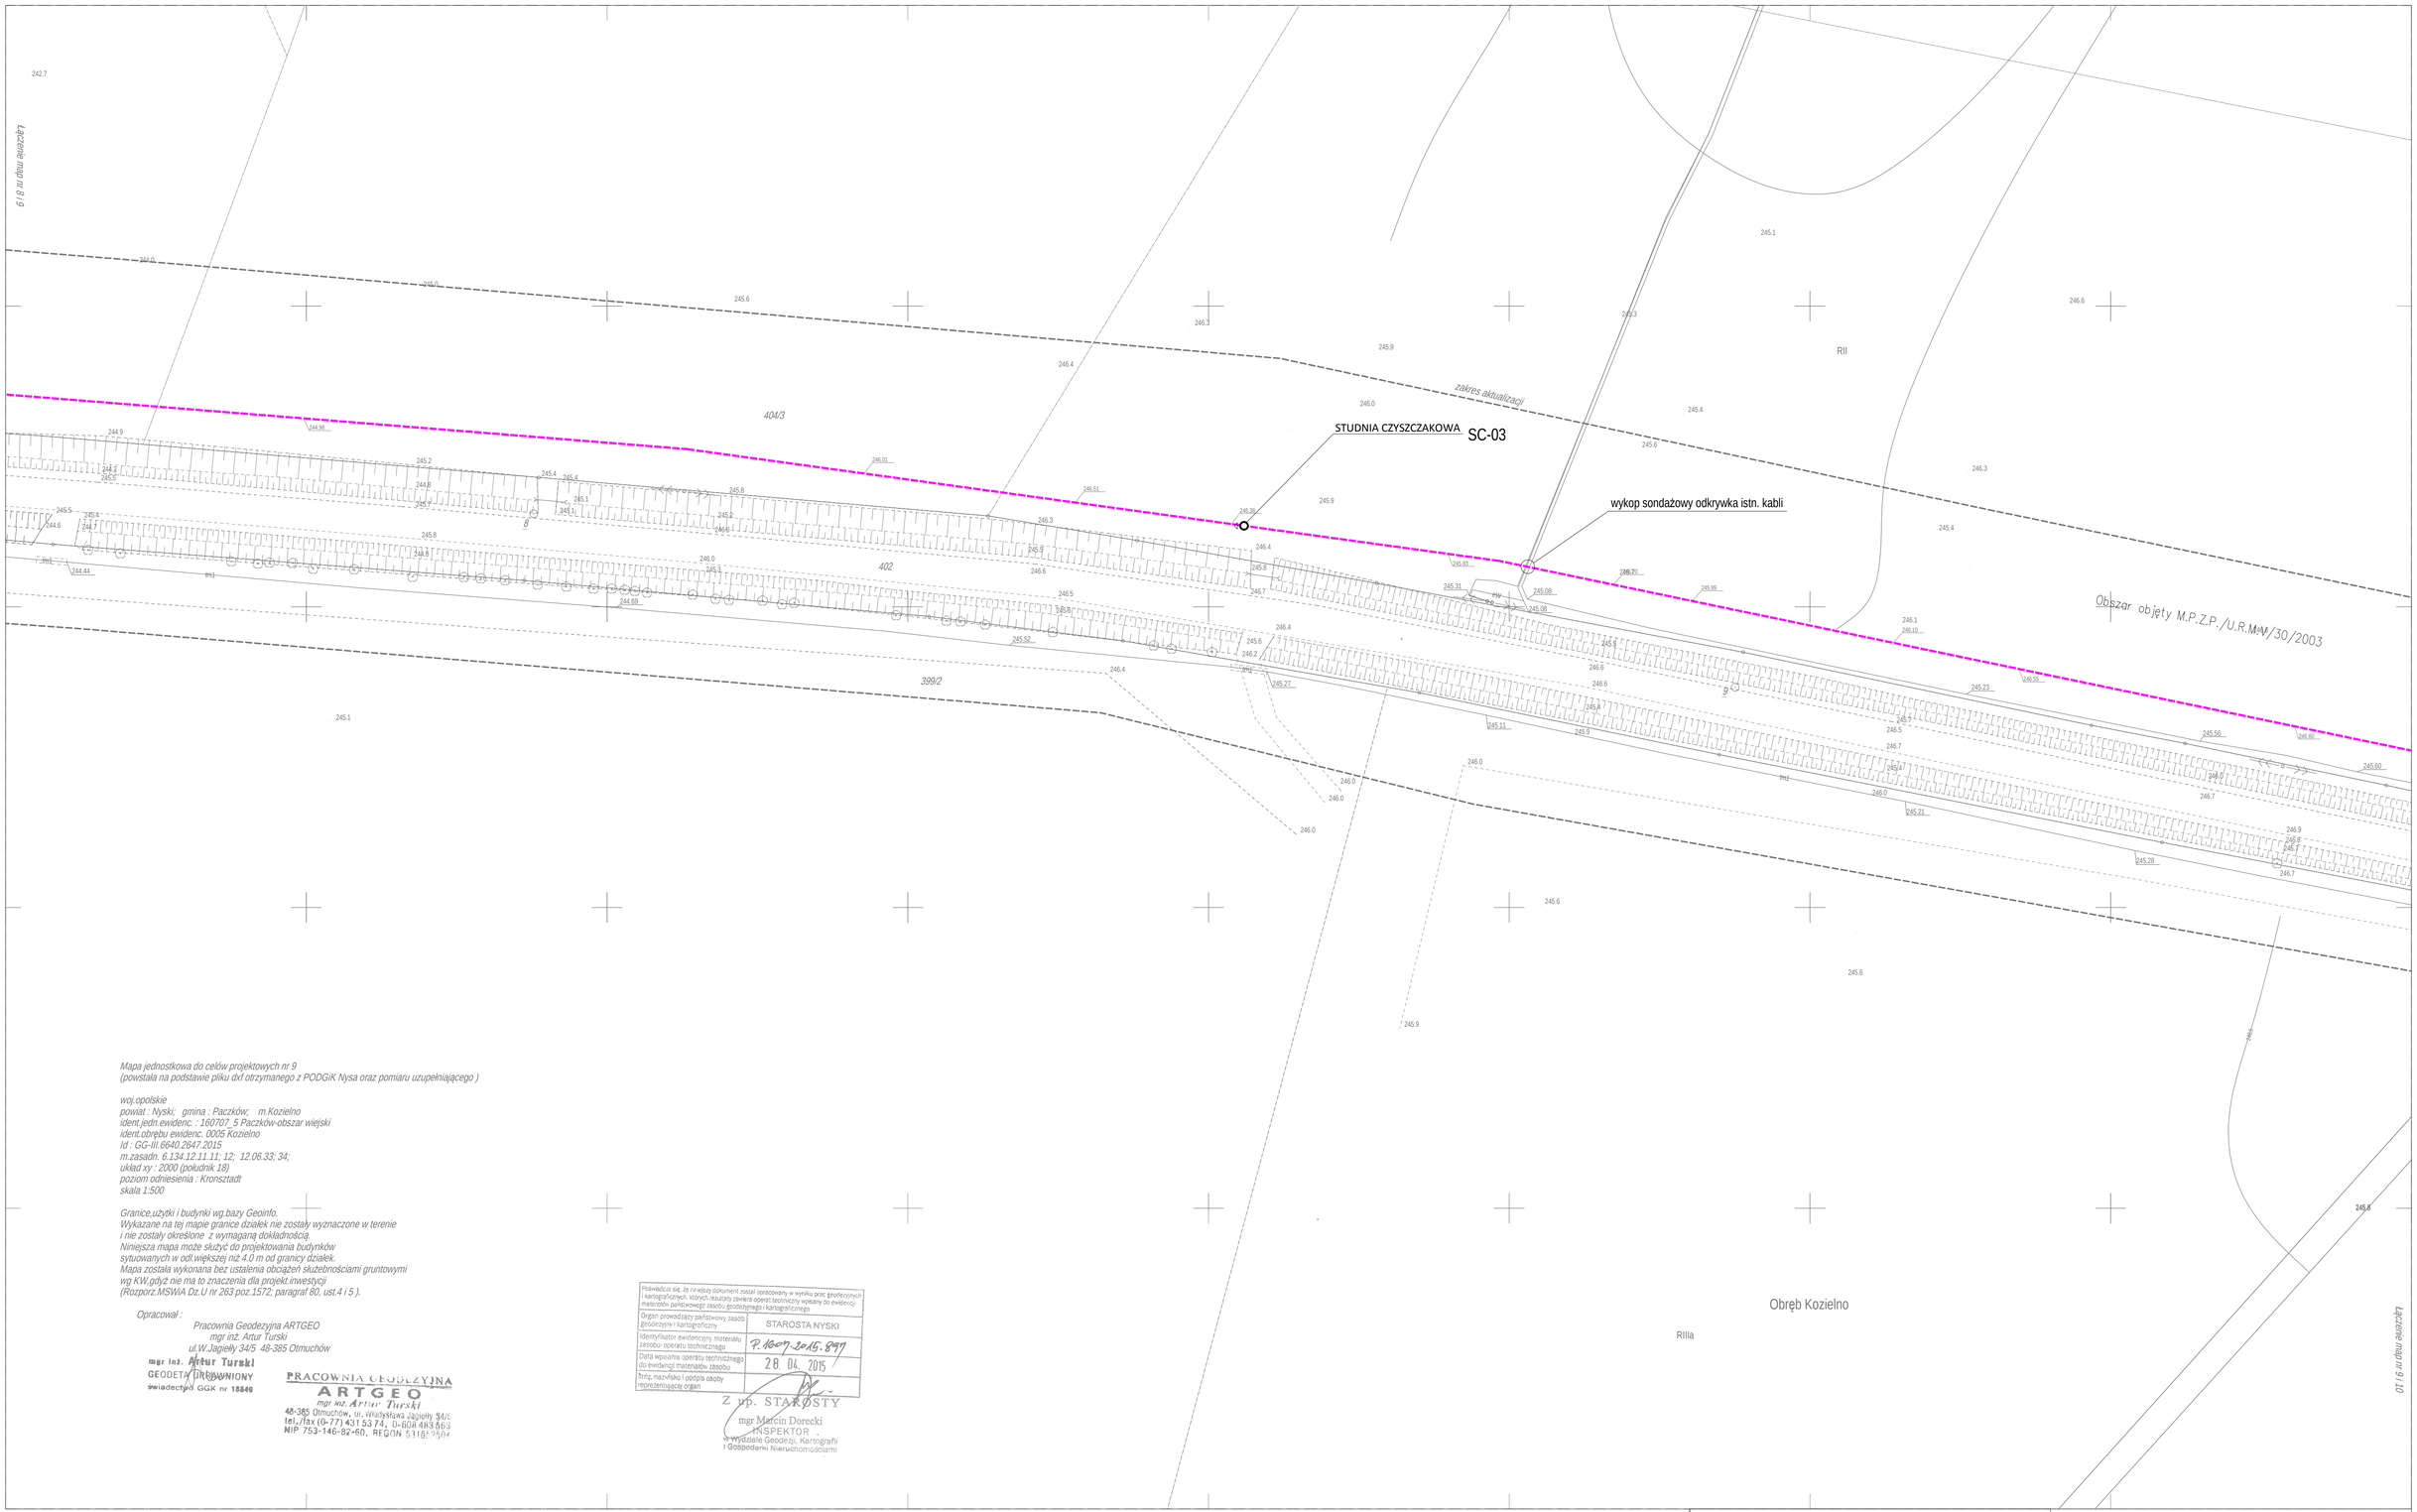

Mapa jednostkowa do celów projektowych nr 9
(powstała na podstawie pliku dxf otrzymanego z PODGiK Nysa oraz pomiaru uzupełniającego)

woj.opolskie
powiat : Nyski; gmina : Paczków; m.Kozielno
ident.jedn.ewidenc. : 160707_5 Paczków-obszar wiejski
ident.obrębu ewidenc. 0005 Kozielno
Id : GG-III.6640.2647.2015
m.zasadn. 6.134.12.11.11; 12; 12.06.33; 34;
układ xy : 2000 (południk 18)
poziom odniesienia : Kronsztadt
skala 1:500

Granice,użytki i budynki wg.bazy Geoinfo.
Wykazane na tej mapie granice działek nie zostały wyznaczone w terenie
i nie zostały określone z wymaganą dokładnością.
Niniejsza mapa może służyć do projektowania budynków
sytuowanych w odl.większej niż 4.0 m od granicy działek.
Mapa została wykonana bez ustalenia obciążeń służebnościami gruntowymi
wg KW,gdyż nie ma to znaczenia dla projekt.inwestycji
(Rozporz.MSWiA Dz.U nr 263 poz.1572; paragraf 80, ust.4 i 5).

Opracował :
Pracownia Geodezyjna ARTGEO
mgr inż. Artur Turski
ul.W.Jagiełły 34/5 48-385 Otmuchów

mgr inż. Artur Turski
GEODETA UPRAWNIONY
świadectwo GGK nr 18849

PRACOWNIA GEODEZYJNA
ARTGEO
mgr inż. Artur Turski
48-385 Otmuchów, ul. Władysława Jagiełły 34/5
tel./fax (0-77) 431 53 74, 0-608 483 863
NIP 753-146-82-60, REGON 531692504

Poświadcza się, że niniejszy dokument został opracowany w wyniku prac geodezyjnych i kartograficznych, których rezultaty zawiera operat techniczny wpisany do ewidencji materiałów państwowego zasobu geodezyjnego i kartograficznego

Organ prowadzący państwowy zasób geodezyjny i kartograficzny	STAROSTA NYSKI
Identyfikator ewidencyjny materiału zasobu- operatu technicznego	P.1607.2015.897
Data wpisania operatu technicznego do ewidencji materiałów zasobu	28. 04. 2015
Imię, nazwisko i podpis osoby reprezentującej organ	

Z up. STAROSTY
mgr Marcin Dorecki
INSPEKTOR
w Wydziale Geodezji, Kartografii i Gospodarki Nieruchomościami

Legenda:

- proj. sieć grawitacyjna kanalizacji sanitarnej DWCD 160/200mm
- proj. rurociąg tłoczne ks Dz= 40÷110mm
- proj. studnie rewizyjne
- proj. przepompownie ścieków sanitarnych
- proj. stacje płuczące dla rur. tłocznych
- proj. studnie czyszczakowe rur. tłocznych
- proj. rury ochronne/osłonowe
- proj. kable zasilające NN
- proj. rury ochronne/osłonowe dla kabli NN
- proj. złącza ZK i szafy sterownicze
- proj. latarnie oświetl. terenu przepompowni

BIURO:
48-304 Nysa
ul. Mickiewicza 10
tel./fax 077 433 41 12
mailto: projekt_sekretariat@op.pl
projekt.nysa@op.pl

PROJEKT
PROJEKT Mirosław Bartocha
SIEDZIBA: 48-304 Nysa, ul. Żwirki i Wigury 6/2
NIP 753-144-86-07 projekt@op.pl

Temat:
Budowa kanalizacji sanitarnej w miejscowości Kozielno

Przedmiot rysunku:
PLAN SYTUACYJNY SIECI KANALIZACYJNYCH WRAZ OBIEKTAMI – mapa nr 9

Branża:	Funkcja	Imię i nazwisko	Uprawnienia projektowe	Data	Podpis
Sanitarna	Projektant	mgr inż. Mirosław Bartocha	221/93/Op	26.05.2015	
Sanitarna	Sprawdzający	mgr inż. Romuald Maciantowicz	206/94/Op	26.05.2015	
–	–	–	–	–	

Stadium dokumentacji:	Skala:	Nr rys.:
PROJEKT BUDOWLANY	1:500	PS–09