



NOWA SKOCZNIA W DAL - KONSTR. ROZBIEGU SKALA 1:10
PRZEKRÓJ C-C

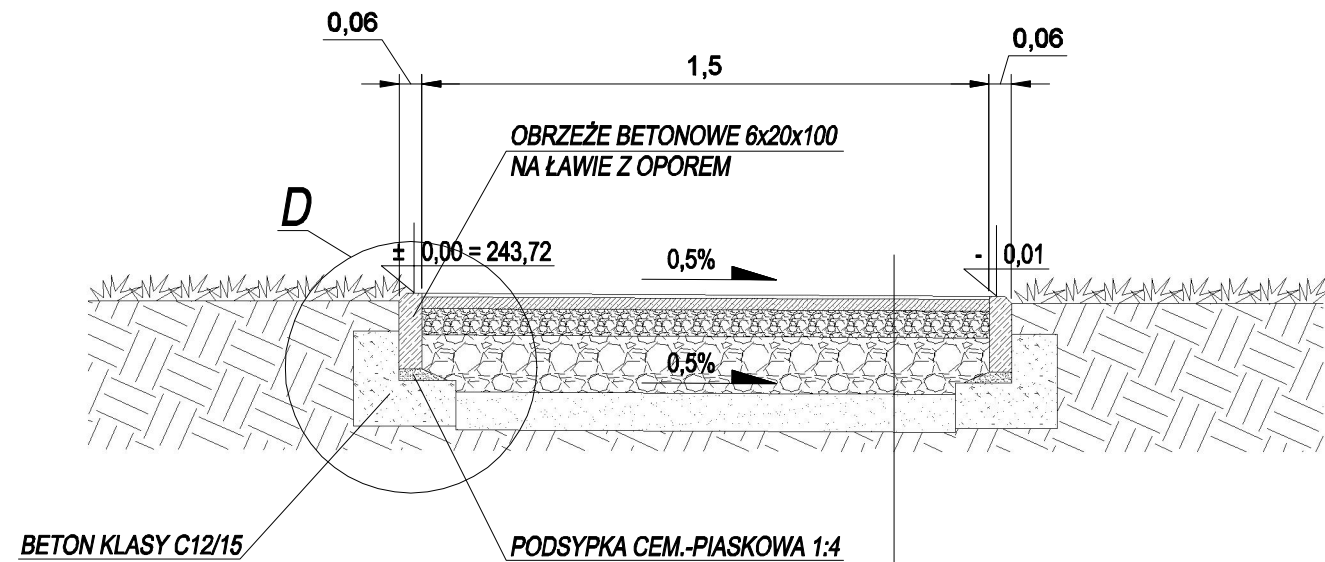


SZCZEGÓŁ D - SKALA 1:5

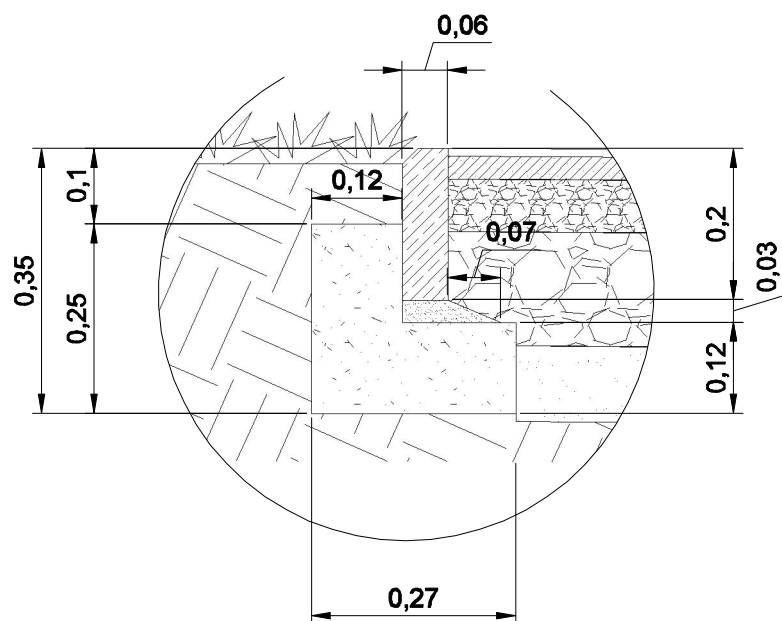


cm	NOWA SKOCZNIKA W DAL - ROZBIEG
1	WARSTWA UŻYTKOWA GR. 10mm - MIESZANINA POLIURETANU I GRANULATU EPDM W KOLORZE CEGLASTYM
3	WARSTWA DYNAMICZNA PET GR. 30mm - MIESZANINA POLIURETANU, GRANULATU GUMOWEGO SBR I ŻWIRU
0,5	MIAŁ 0 - 20 mm
5	KLINIEC 5 - 31,5 mm
15	TŁUCZEŃ 31,5 - 63 mm
10	PIASEK
	GRUNT RODZIMY

NOWA SKOCZNIA W DAL - KONSTR. ZESKOCZNI SKALA 1:10
PRZEKRÓJ D-D

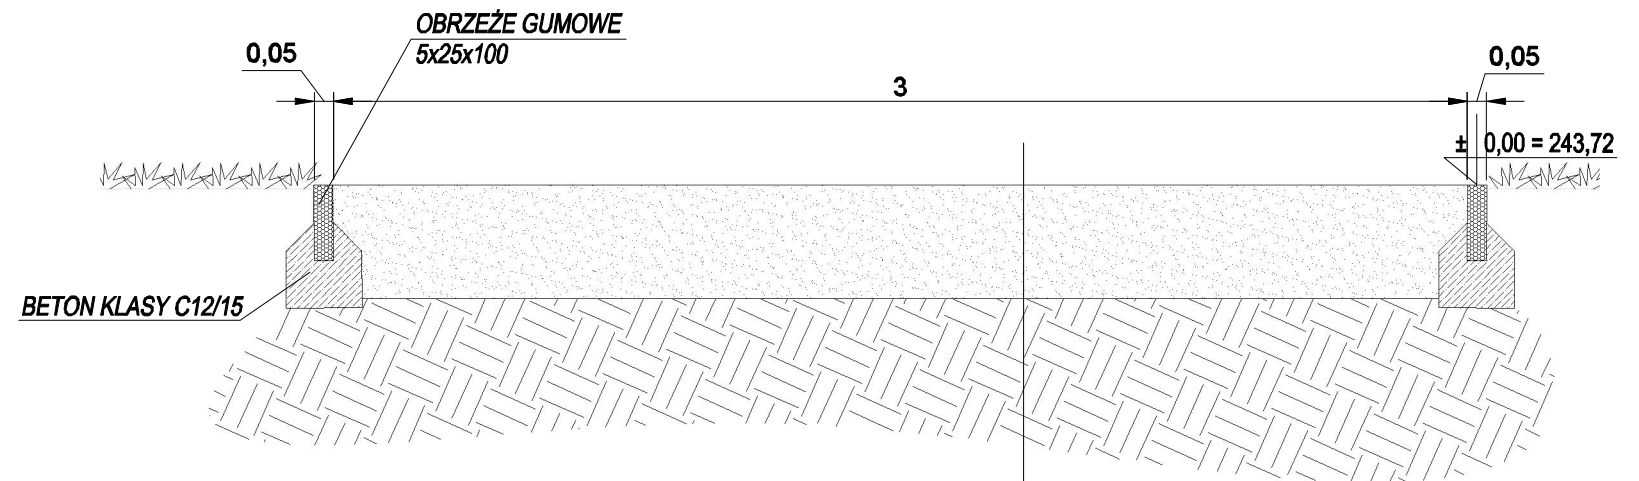

cm	NOWA SKOCZNIA W DAL - ZESKOCZNIA
50	PIASEK KWARCOWY
	GRUNT RODZIMY

NOWA SKOCZNIA W DAL - SCHEMAT
RZUT SKALA 1:50

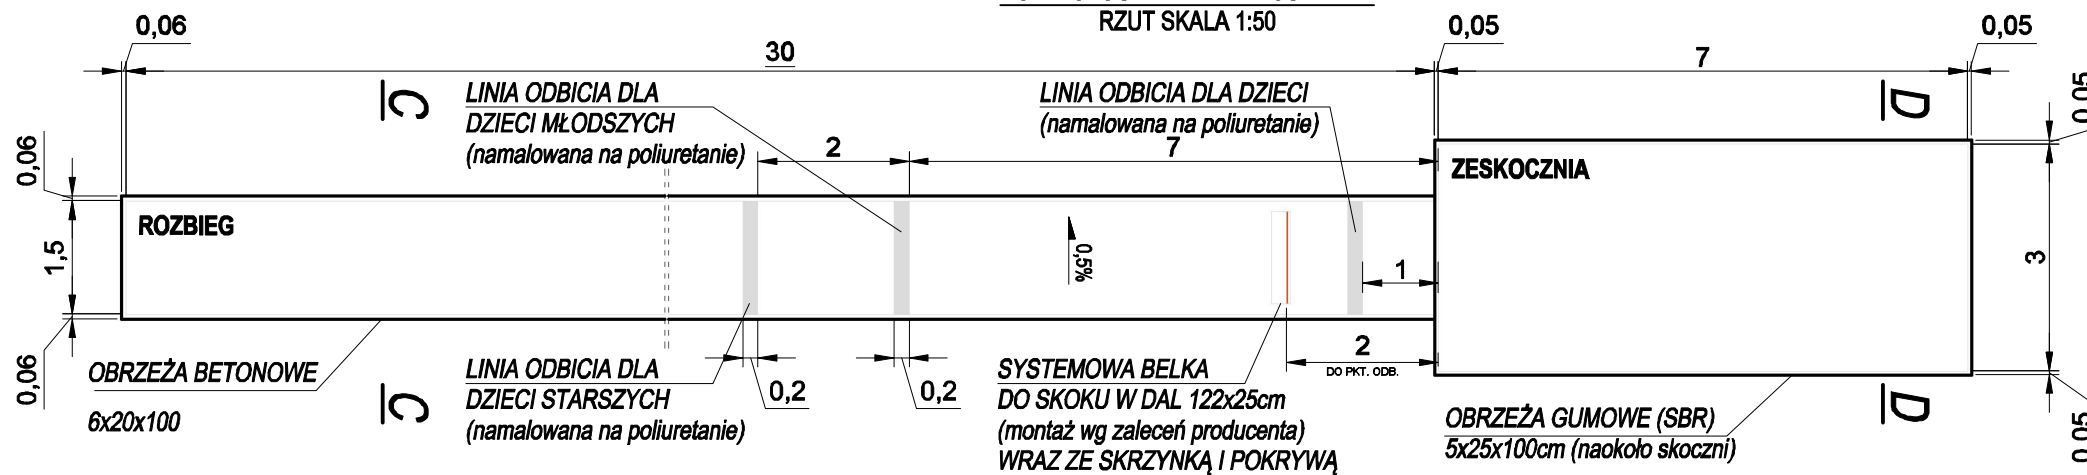

Jednostka projektowa	BIWN PROJEKT Budownictwo i Wycena Nieruchomości Michał Książek ul. Przerwy - Tetmajera 4/12 43-100 Tychy tel. +48 501494936/+48 502287507 e-mail: michal.ksiazek@o2.pl			 biwn projekt budownictwo i wycena nieruchomości
Inwestor	Gmina Paczków, ul. Rynek 1, 48-370 Paczków			
Lokalizacja obiektu	ul. Wojska Polskiego 45, 48-370 Paczków dz. nr 1084/7			
Zespół projektowy	mgr inż. Katarzyna Książek		Podpis:	
	mgr inż. Michał Książek	upr. bud. nr SLK/5179/PWOK/14	Podpis:	
Tytuł projektu	OPRACOWANIE DOKUMENTACJI PROJEKTOWEJ PRZEBUDOWY I REMONTU BOISKA WIELOFUNKCYJNEGO ORAZ REMONTU I POŁOŻENIA NOWEGO DYWANIKA ASF. PRZY SZKOLE PODSTAWOWEJ NR 2 W PACZKOWIE		Data	Branża
			12.2017	Konstrukcja
Tytuł rysunku	SZCZEGÓŁY SKOCZNI DO SKOKU W DAL I TRÓJSKOKU		Skala	Nr rysunku
			1:10/1:50	05