SCHEMAT BRAMKI DO PIŁKI RĘCZNEJ
skala 1:25

Widok z przodu
Sposób zabetonowania tulei

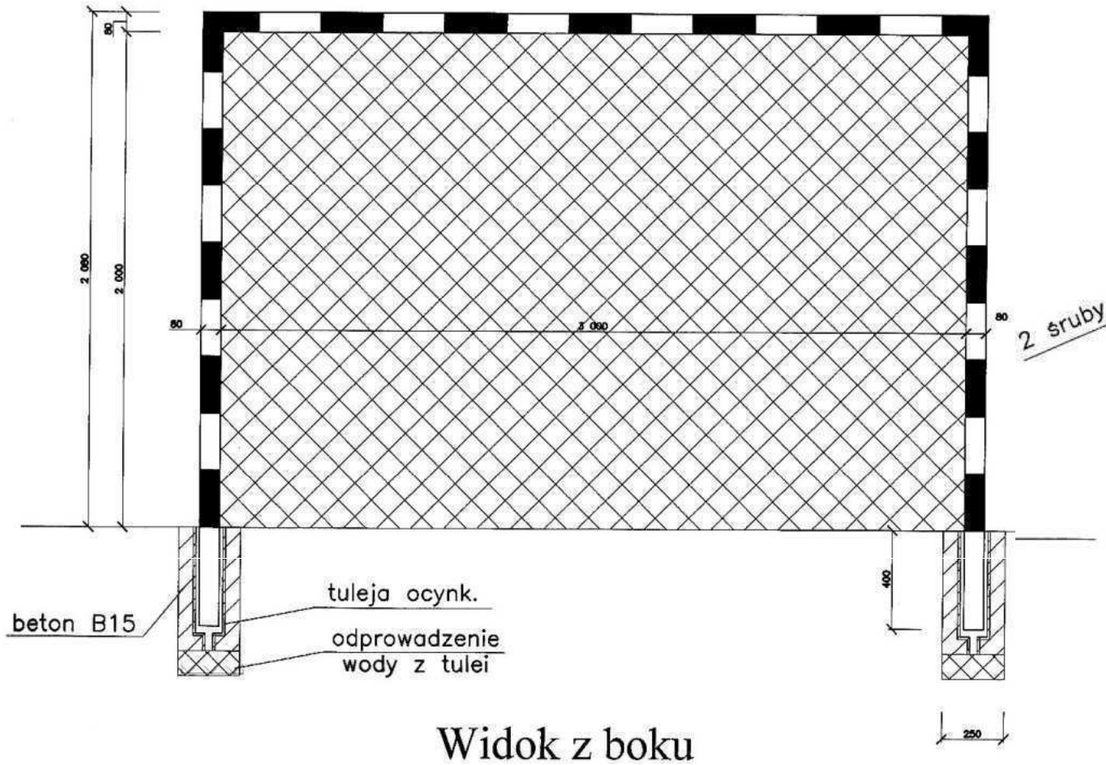

Widok z boku

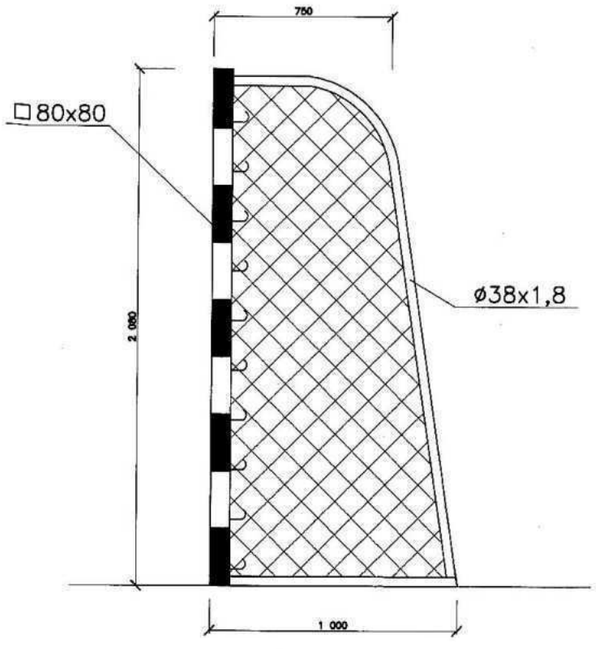

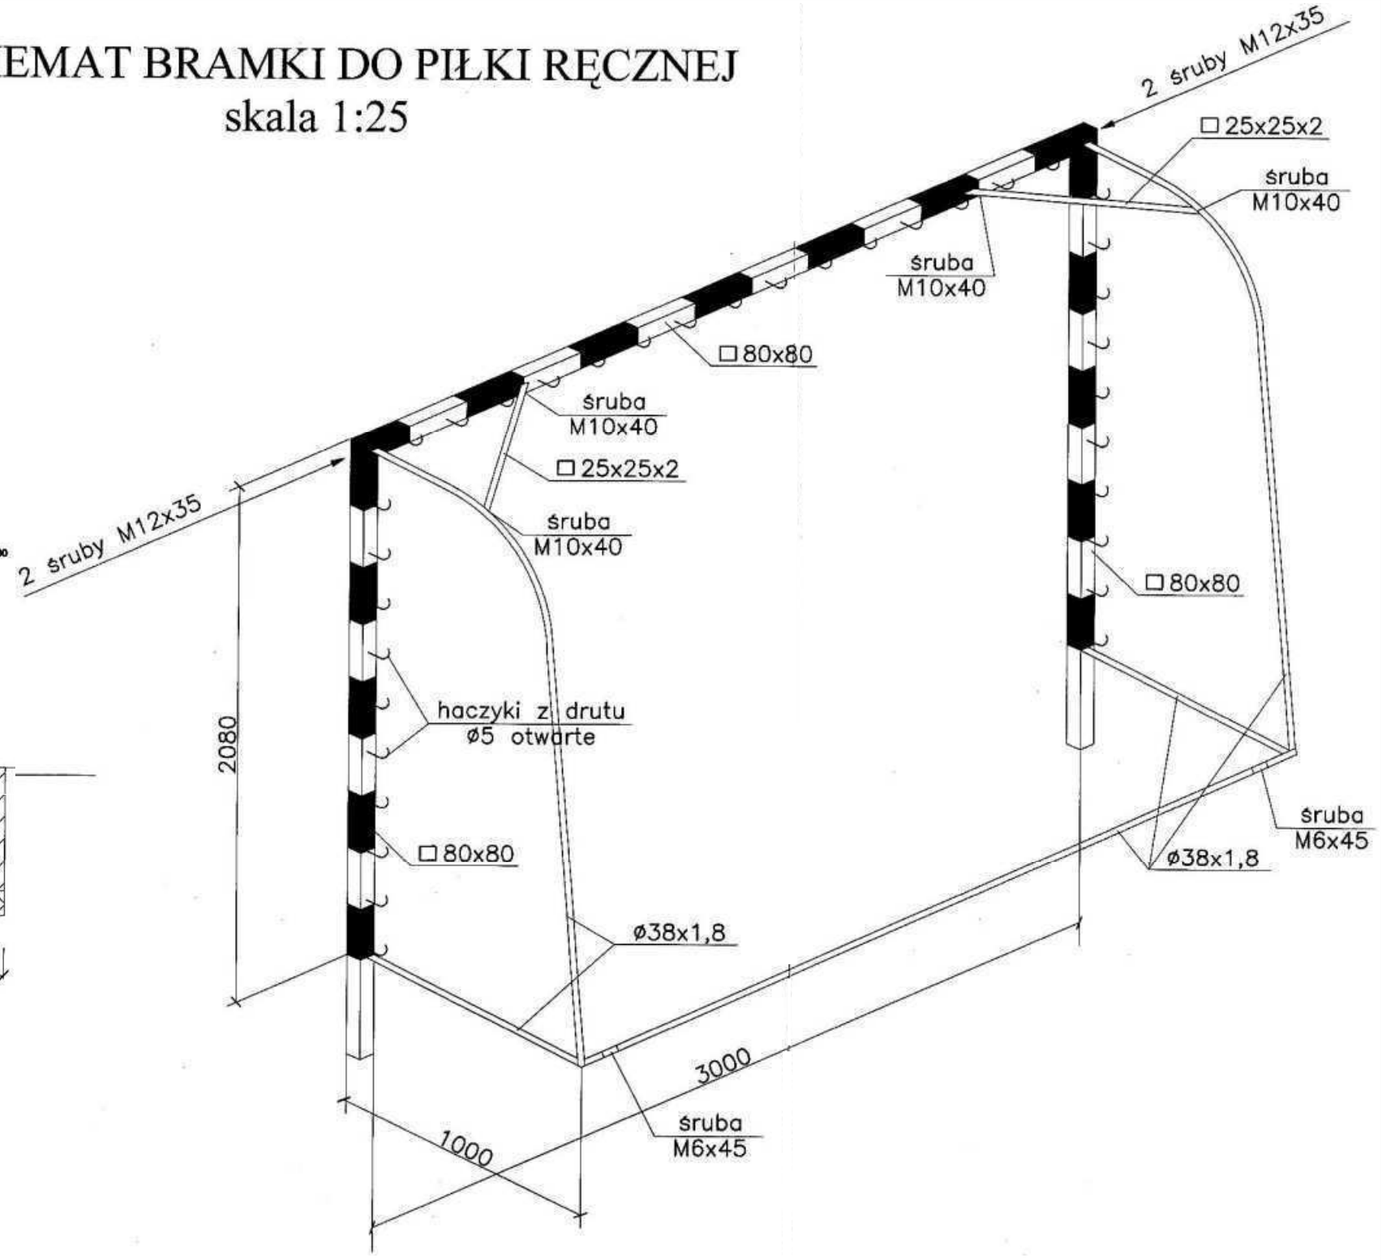

Jednostka projektowa	BiWN PROJEKT Budownictwo i Wycena Nieruchomości Michał Książek ul. Przerwy - Tetmajera 4/12 43-100 Tychy tel. +48 501494936/+48 502287507 e-mail: michal.ksiazek@o2.pl		
Inwestor	Gmina Zwoleń, Plac Kochanowskiego 1, 26-700 Zwoleń		
Lokalizacja obiektu	Sydół 64, 26-700 Zwoleń dz. nr 190		
Zespół projektowy	mgr inż. Katarzyna Książek	Podpis:	
	mgr inż. Michał Książek — upr. bud. nr SLK/5179/PWOK/14	Podpis:	
Tytuł projektu	**OPRACOWANIE DOKUMENTACJI PROJEKTOWEJ BUDOWY WIELOFUNKCYJNEGO BOISKA SZKOLNEGO W MIEJSCOWOŚCI SYDÓŁ NA TERENIE PUBLICZNEJ SZKOŁY PODSTAWOWEJ**	Data: 12.2017	Branża: Konstrukcja
Tytuł rysunku	SCHEMAT BRAMKI DO PIŁKI RĘCZNEJ	Skala: 1:25	Nr rysunku: 07