


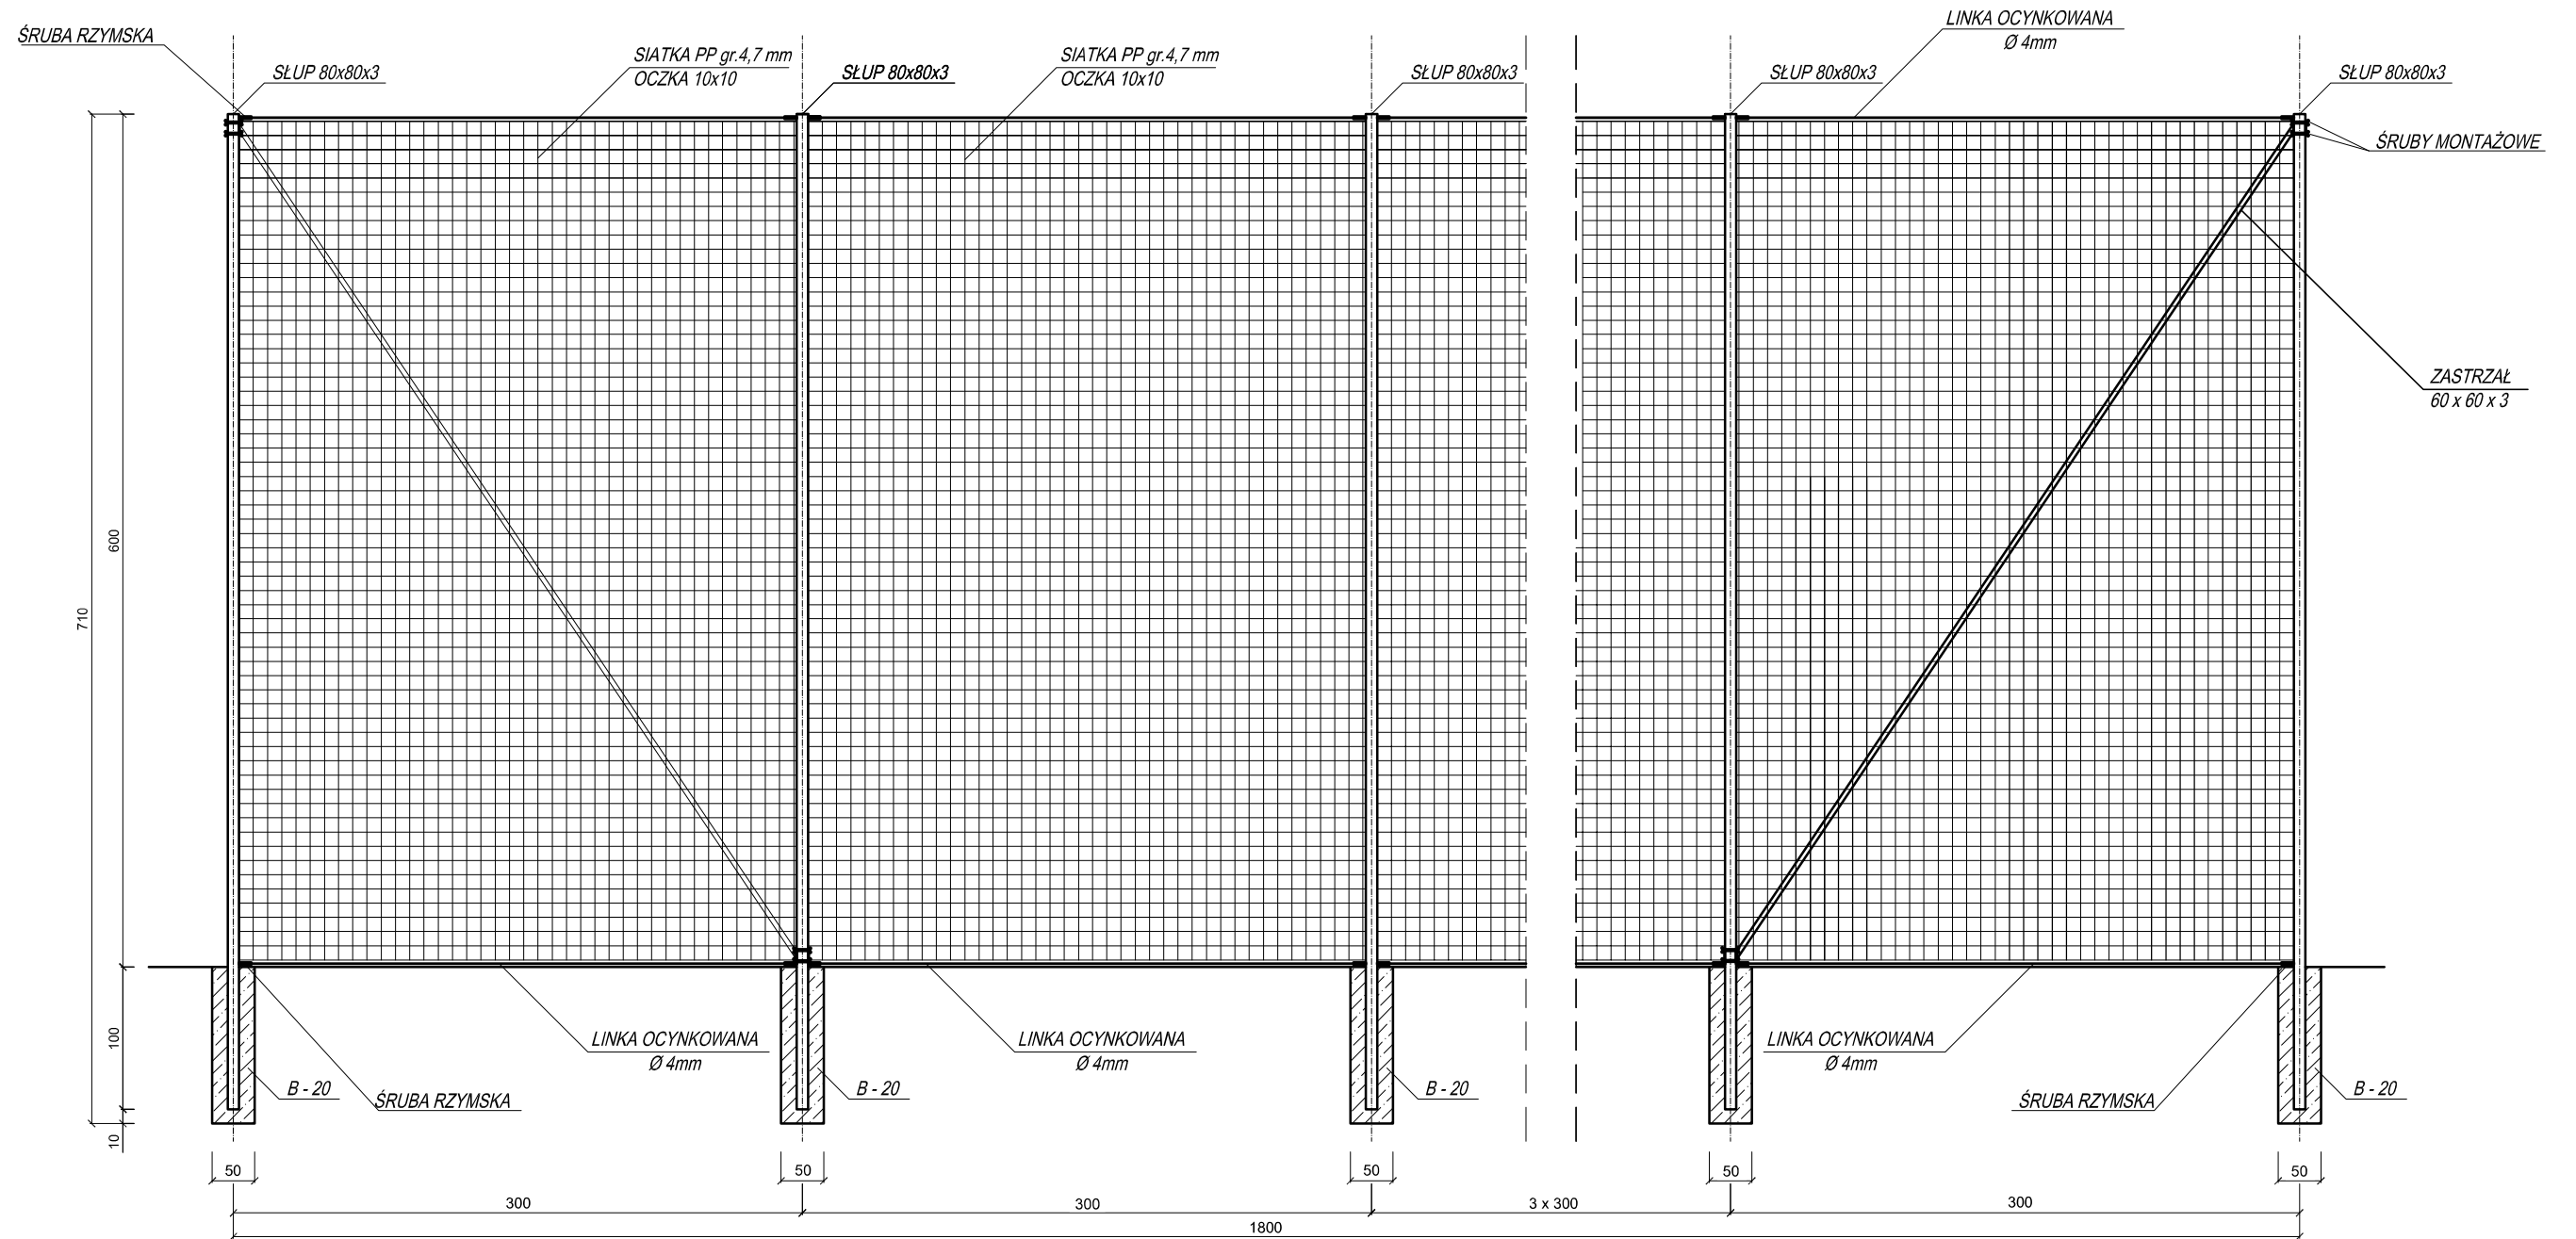

Jednostka projektowa	BIWN PROJEKT Budownictwo i Wycena Nieruchomości Michał Książek ul. Przerwy - Tetmajera 4/12 43-100 Tychy tel. +48 501494938/+48 502287507 e-mail: michal.ksiazek@o2.pl			 budownictwo i wycena nieruchomości	
Inwestor	Gmina Paczków, ul. Rynek 1, 48-370 Paczków				
Lokalizacja obiektu	ul. Wojska Polskiego 45, 48-370 Paczków dz. nr 1084/7				
Zespół projektowy	mgr inż. Katarzyna Książek		Projekt		
	mgr inż. Michał Książek	upr. bud. nr SLK/5179/PWOK/14	Projekt		
Tytuł projektu	OPRACOWANIE DOKUMENTACJI PROJEKTOWEJ PRZEBUDOWY I REMONTU BOISKA WIELOFUNKCYJNEGO ORAZ REMONTU I POŁOŻENIA NOWEGO DYWANIKA ASF. PRZY SZKOLE PODSTAWOWEJ NR 2 W PACZKOWIE			Data	Branża
				12.2017	Konstrukcja
Tytuł rysunku	PIŁKOCHWYT H = 6,00 m, L = 18,00 m			Skala	Nr rysunku
				1:50	10