



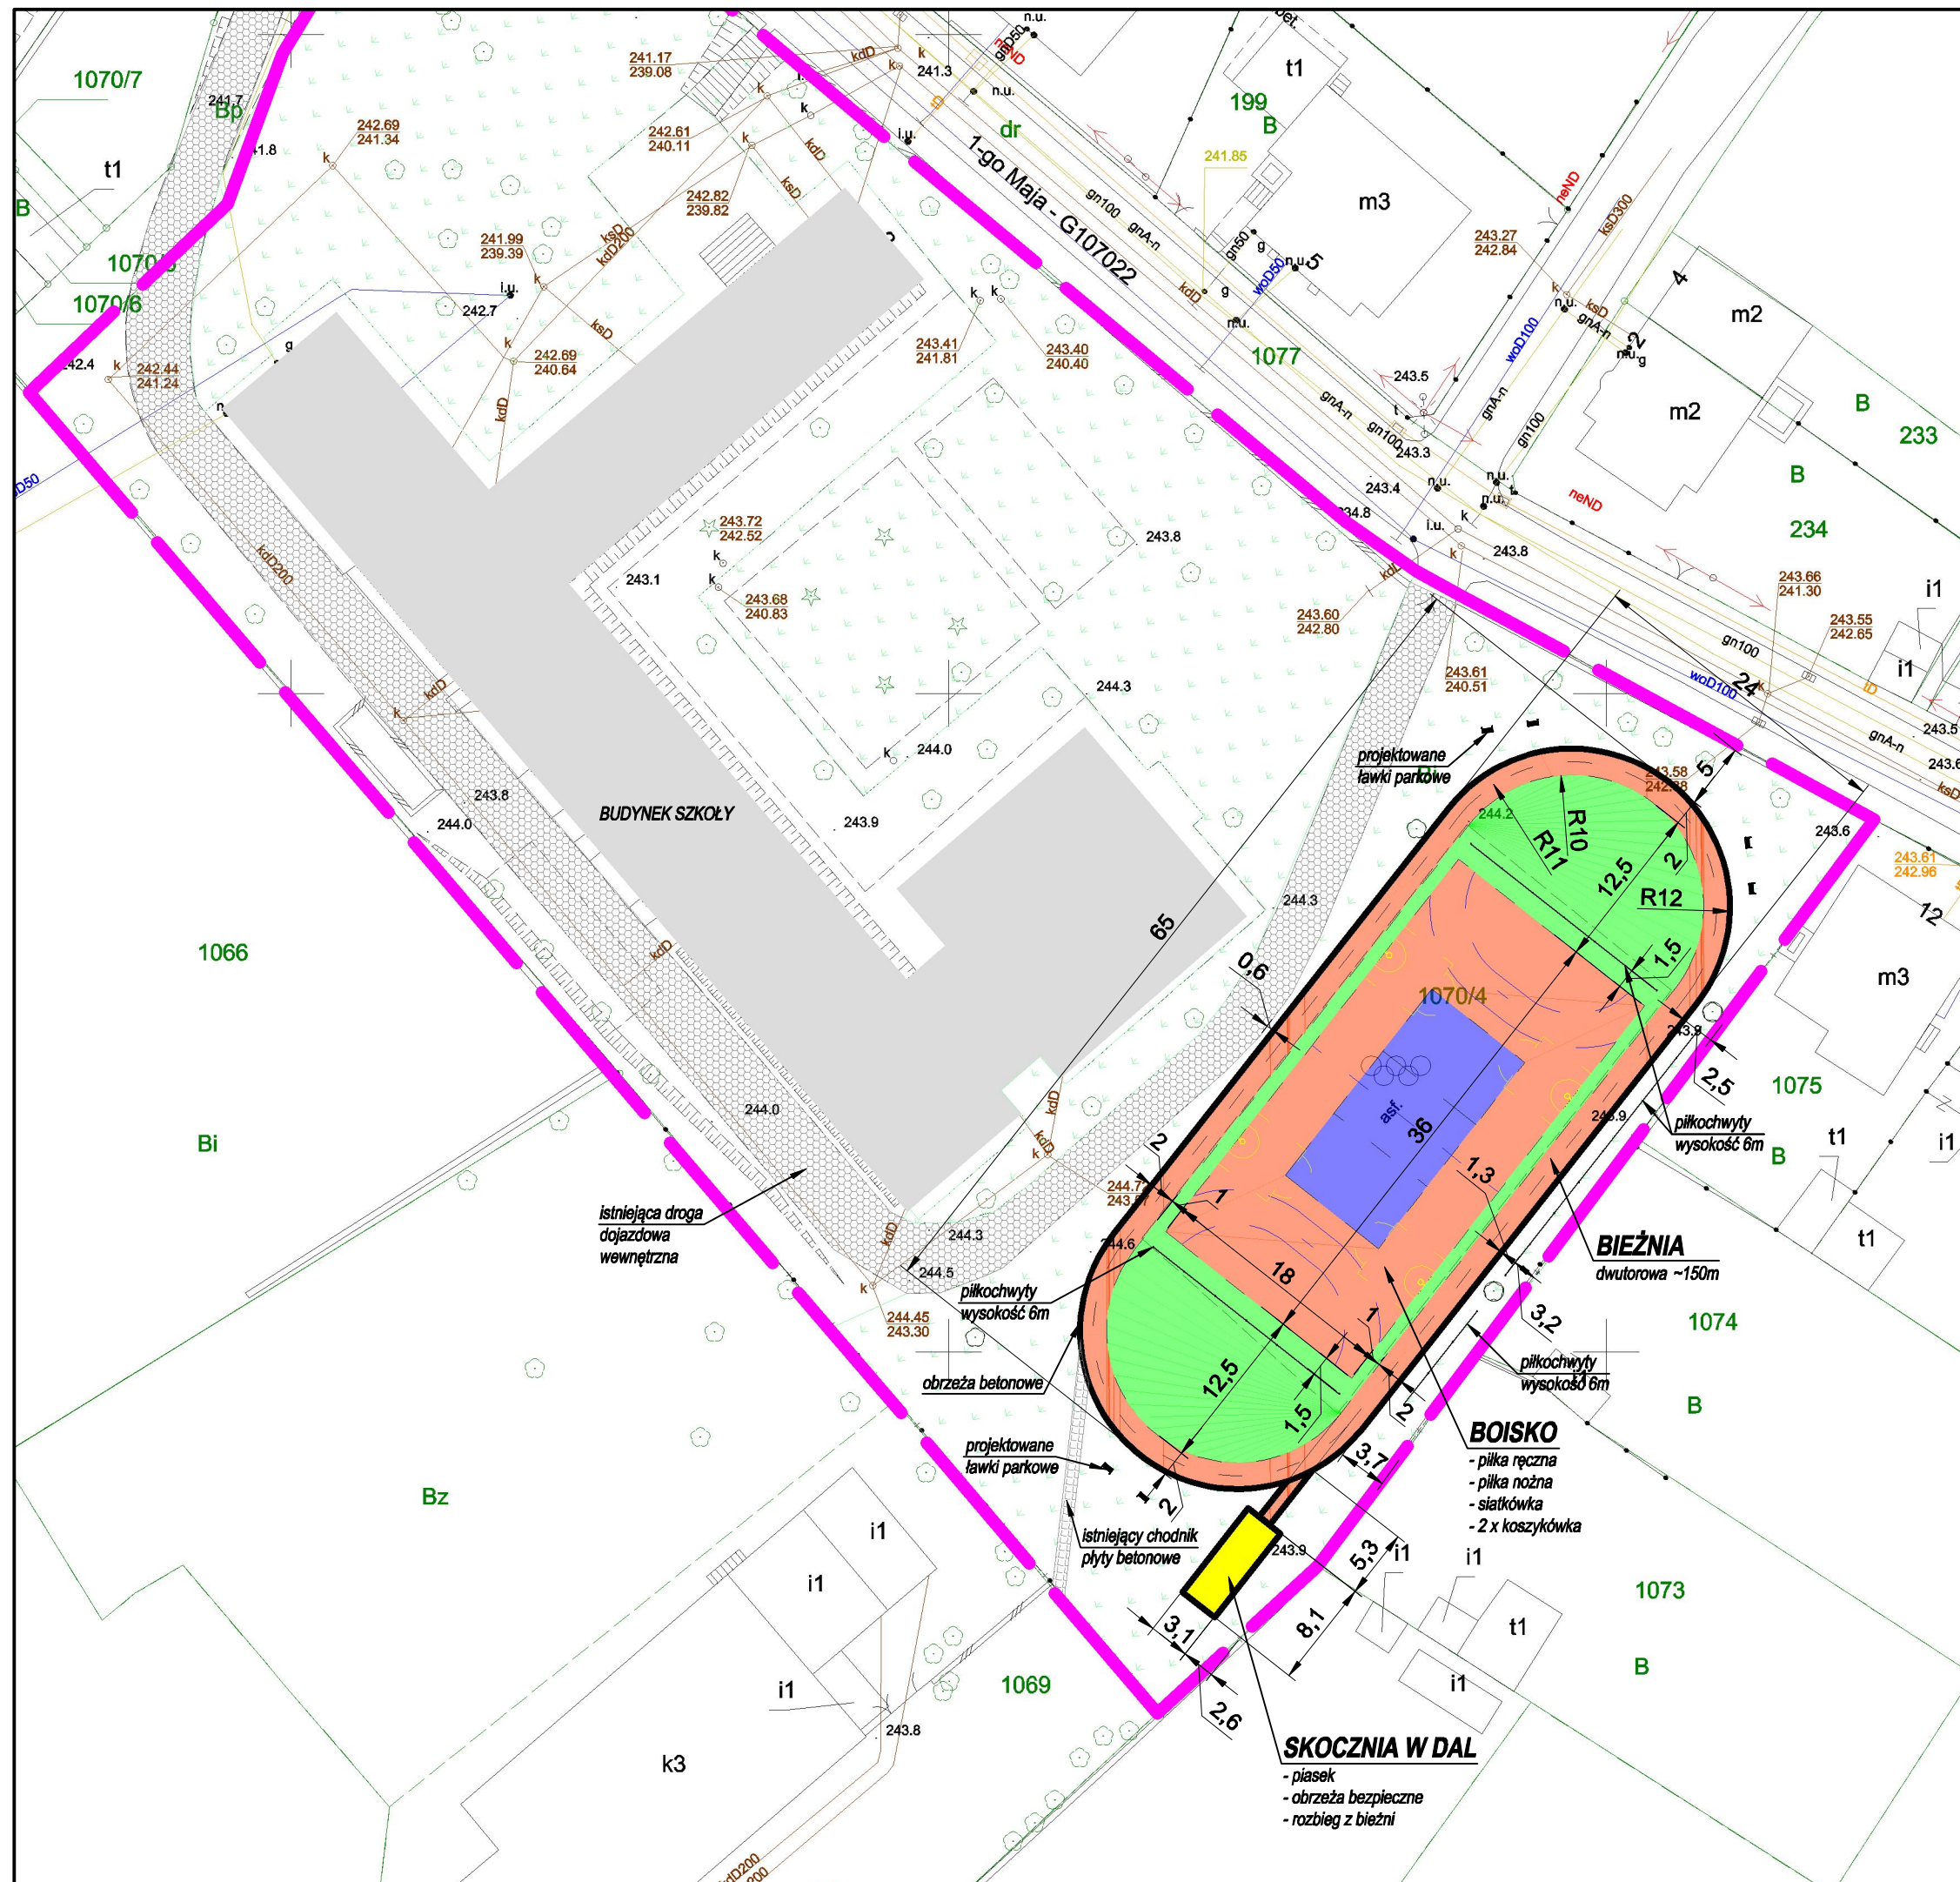

LOKALIZACJA INWESTYCJI

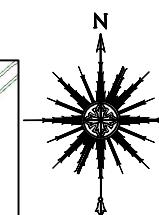

LEGENDA:

- istniejąca nawierzchnia z kostki betonowej
- projektowana nawierzchnia poliuretanowa
- istniejąca nawierzchnia trawiasta
- istniejące budynki
- istniejąca nawierzchnia asfaltowa do likwidacji
- projektowana nawierzchnia piaskowa
- granica działki nr 1070/4 granica opracowania
- projektowane obrzeża betonowe

Jednostka projektowa	BIWN PROJEKT Budownictwo i Wycena Nieruchomości Michał Książek ul. Przerwy - Tetmajera 4/12 43-100 Tychy tel. +48 501494936/+48 502287507 e-mail: michal.ksiazek@o2.pl		
Inwestor	Gmina Paczków, ul. Rynek 1, 48-370 Paczków		
Lokalizacja obiektu	ul. 1-Maja 2, 48-370 Paczków dz. nr 1070/4		
Zespół projektowy	mgr inż. Katarzyna Książek	mgr inż. Michał Książek	
Tytuł projektu	OPRACOWANIE DOKUMENTACJI PROJEKTOWEJ PRZEBUDOWY I REMONTU BOISKA WIELOFUNKCYJNEGO Z NAWIERZCHNIĄ POLIURETANOWĄ Z WYPOSAŻENIEM PRZY SZKOLE PODSTAWOWEJ NR 3 W PACZKOWIE		upr. bud. nr SLK/5179/PWOK/14, SLOIB: SLK/BO/9022/15
Tytuł rysunku	KONCEPCJA PLANU ZAGOSPODAROWANIA TERENU		
		Data	Branża
		12.2017	Architekt.
		Skala	Nr rysunku
		1:250	00.a1

