
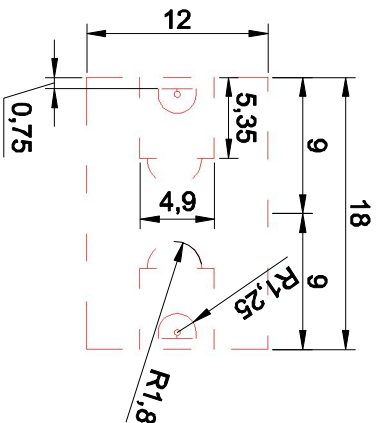
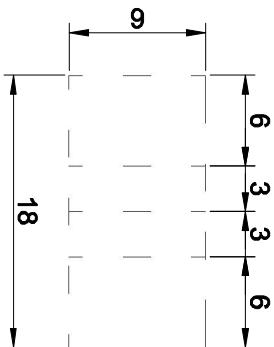
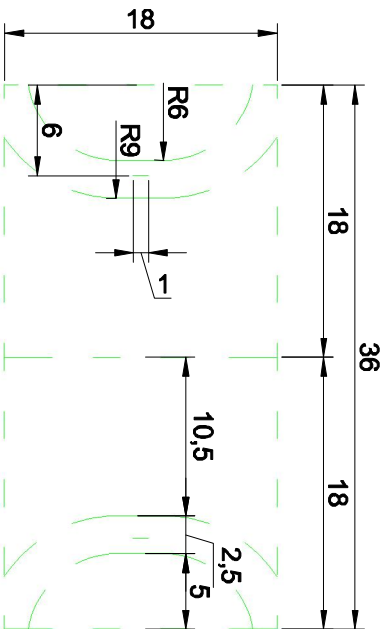


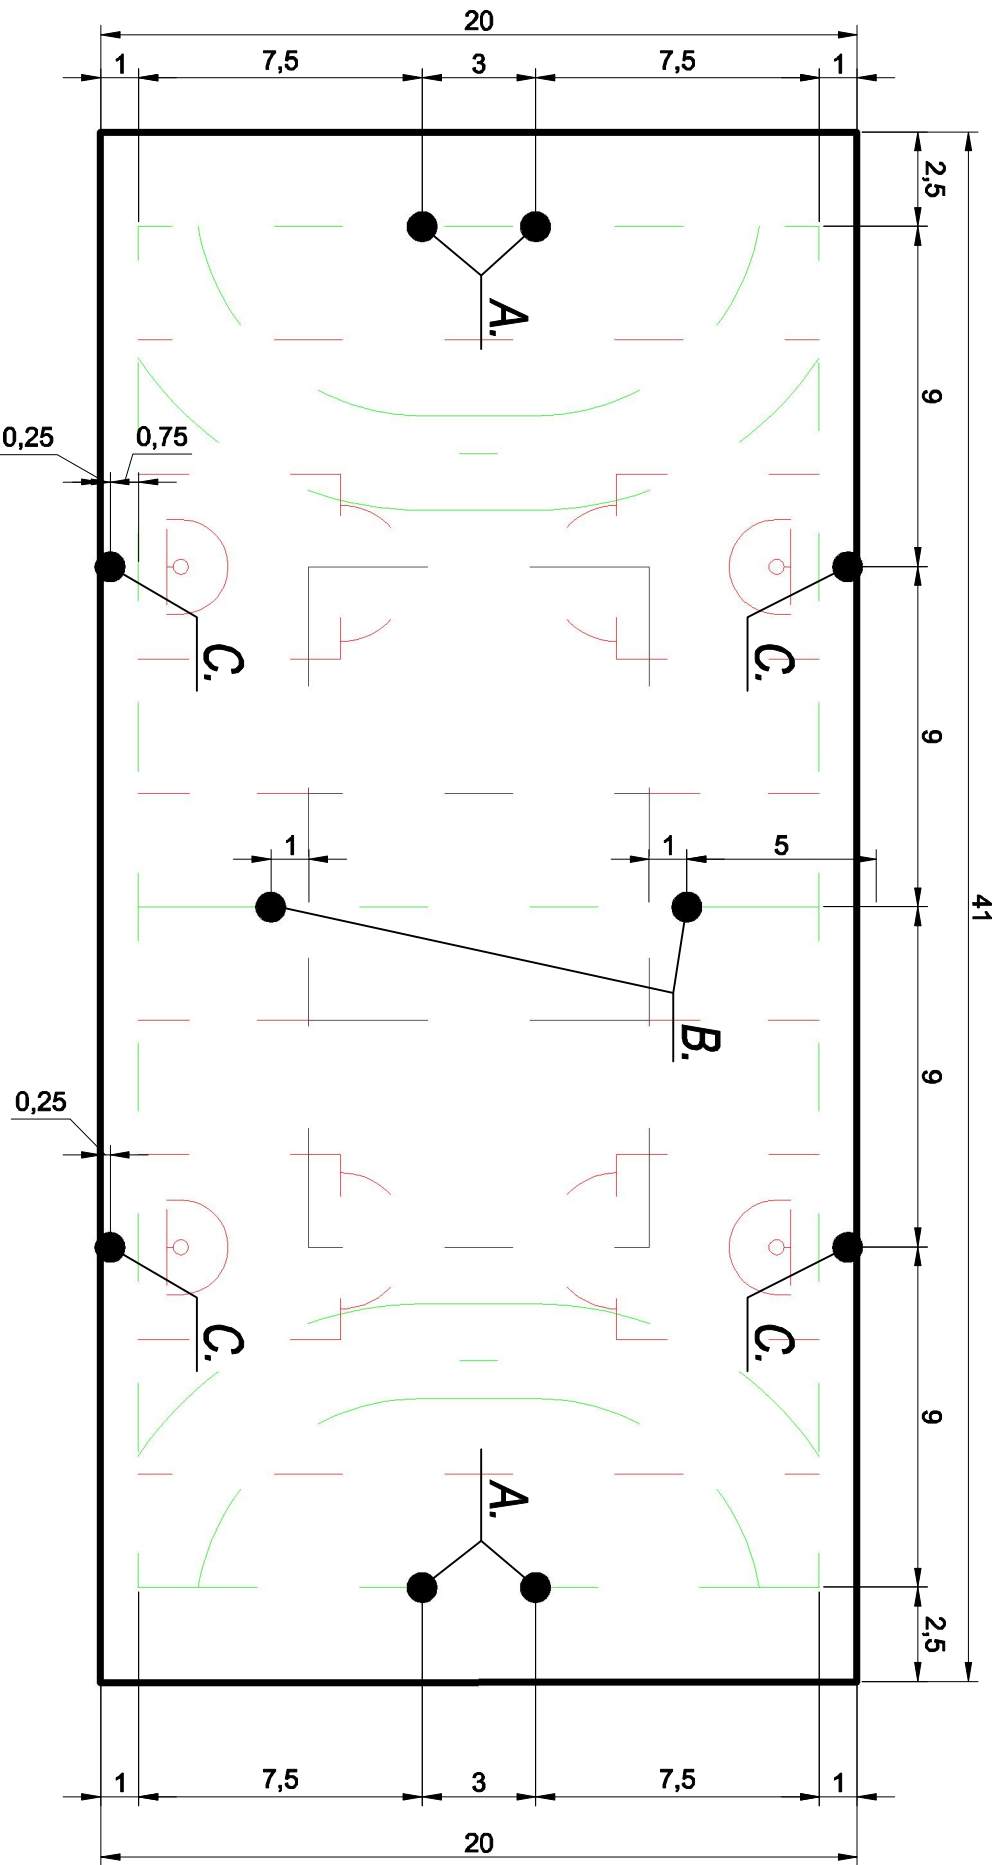

BOISKO DO PIŁKI RĘCZNEJ/MINI-MOŻNEJ
SKALA 1:250

BOISKO DO SIATKÓWKI
SKALA 1:250

BOISKO DO KOSZYKÓWKI SZKOLNEJ
SKALA 1:250

- A. TULEJE NA BRAMKI DO PIŁKI RĘCZNEJ
B. TULEJE NA SŁUPKI DO SIATKÓWKI
C. TULEJE NA SŁUPY DO KOSZYKÓWKI

LEGENDA:

1. TULEJE DLA BRAMEK NALEŻY ZAMONTOWAĆ
W TAKI SPOSÓB ABY POMIĘDZY NIMI(NIE W OSIACH)
BYŁO 3,0m.
2. POZOSTAŁE WYMIARY PODANO W OSIACH.

UWAGA:

Jednostka projektowa	BIWIN PROJEKT Budownictwo i Wyższa Niezależność Michał Książek ul. Przasnyski - Tarnobrzeg 4/12 43-100 Tychy tel. +48 501494381-48 502287507 e-mail: michal.kiszek@o2.pl	
Investor	Gmina Paszów, ul. Rynek 1, 48-370 Paszów	
Lokalizacja obiektu	ul. 1-Maja 2, 48-370 Paszów dz. nr 1070/4	
Zespół projektowy	mgr inż. Katarzyna Książek	
Tytuł projektu	OPRACOWANIE DOKUMENTACJI PROJEKTOWEJ PRZEBUDOWY I REMONTU BOISKA WIELOFUNKCYJNEGO Z NAWIERZCHNIĄ POLIURETANOWĄ Z WYPOSAŻENIEM PRZY SZKOLE PODSTAWOWEJ NR 3 W PASZOWIE	
Tytuł rysunku	SCHEMAT ROZMIESZCZENIA LINII I TULEI NA NOWYM BOISKU WIELOF.	Skala 1:100/1:250
		Nr rysunku 05