




Widok z przodu
Sposób zabetonowania tulei

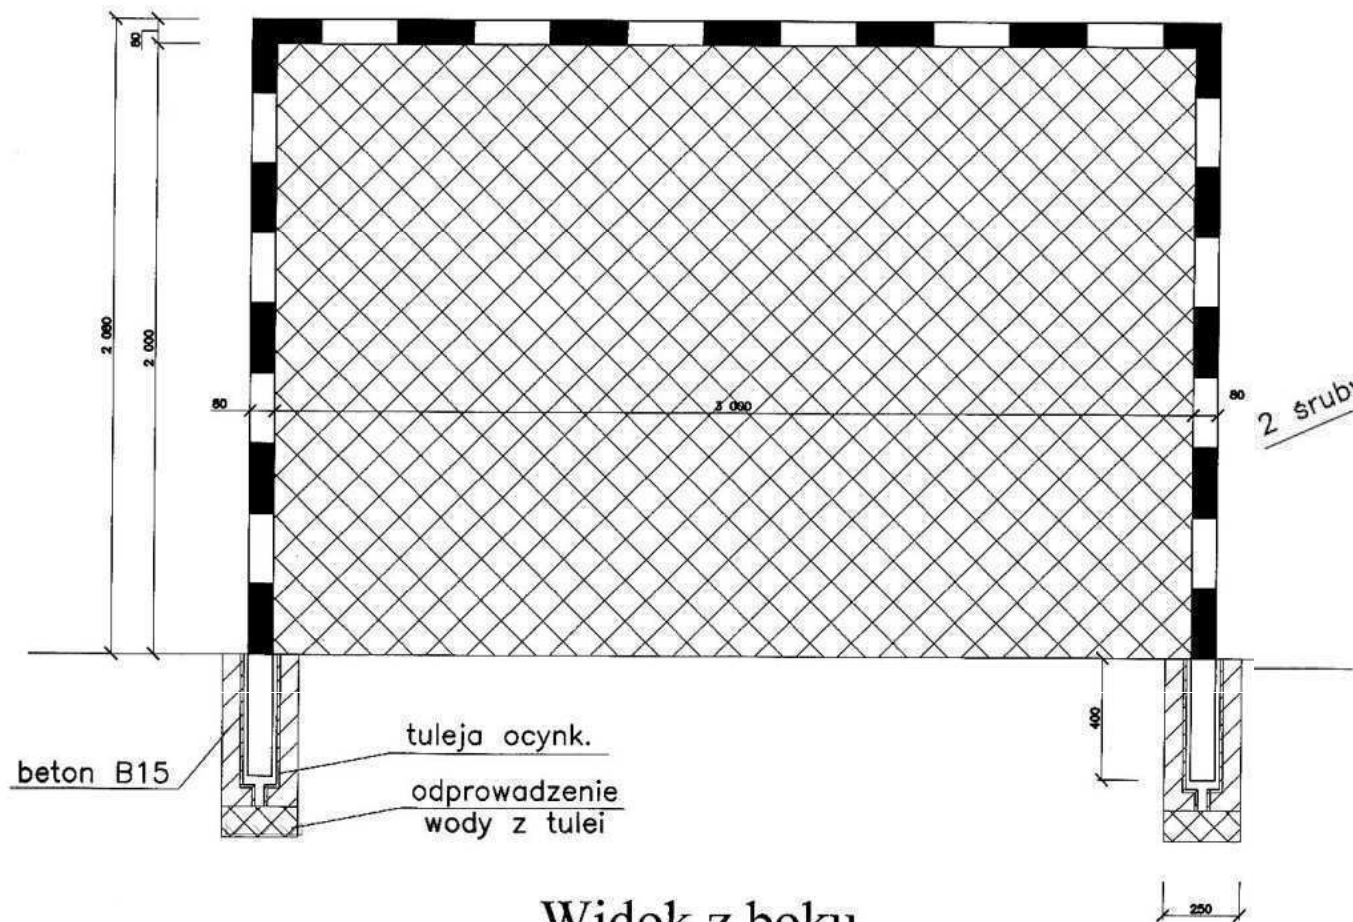

Widok z boku

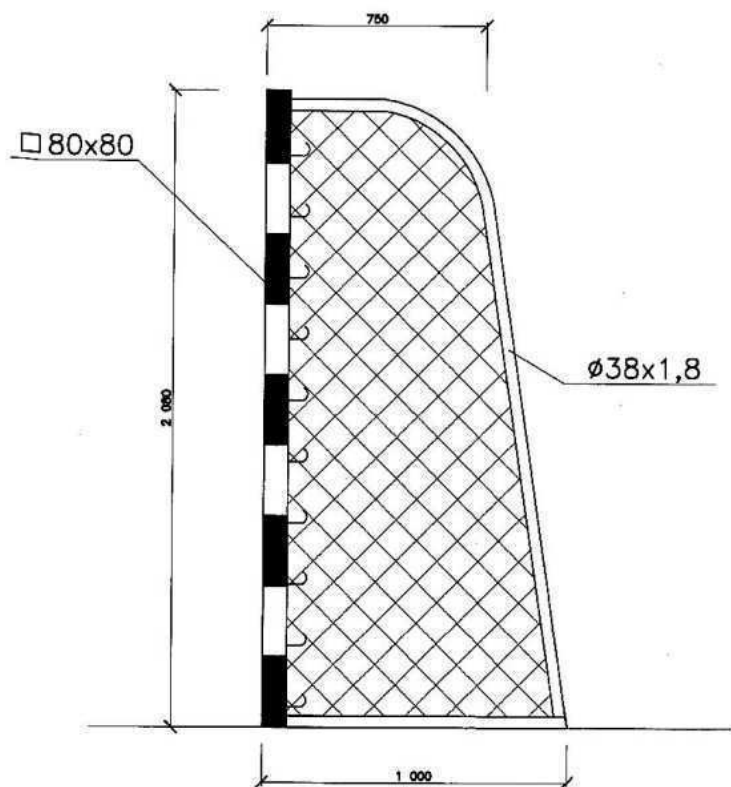

SCHEMAT BRAMKI DO PIŁKI RĘCZNEJ
skala 1:25

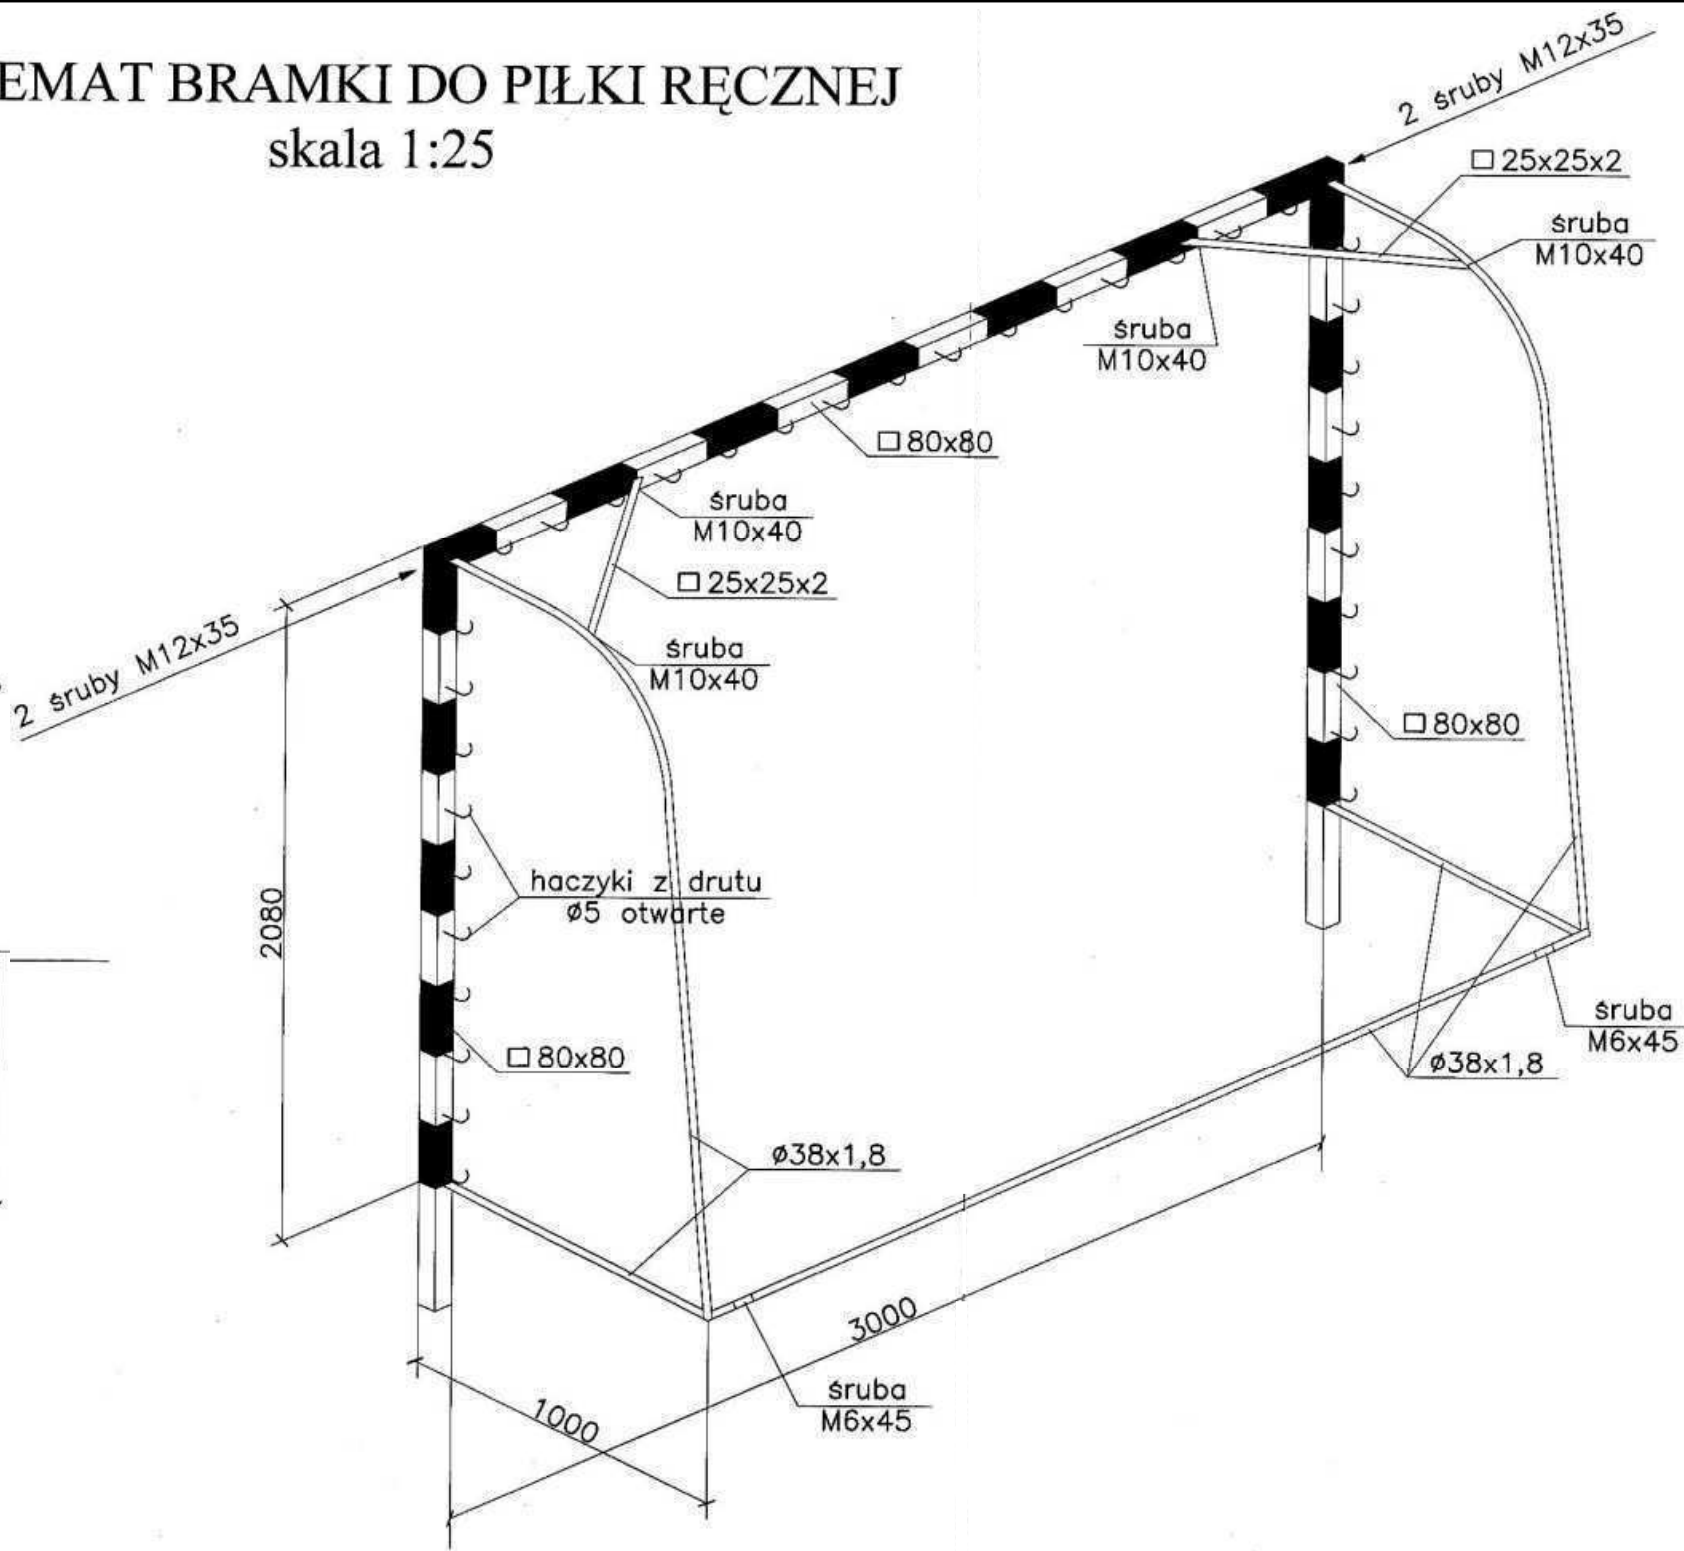

Jednostka projektowa	BIWN PROJEKT Budownictwo i Wycena Nieruchomości Michał Książek ul. Przeny - Tetmajera 4/12 43-100 Tychy tel. +48 501494936/+48 502287507 e-mail: michal.ksiazek@o2.pl	
Inwestor	Gmina Paczków, ul. Rynek 1, 48-370 Paczków	
Lokalizacja obiektu	ul. 1-Maja 2, 48-370 Paczków dz. nr 1070/4	
Zespół projektowy	mgr inż. Katarzyna Książek mgr inż. Michał Książek upr. bud. nr SLK/5179/PWOK/14	
Tytuł projektu	OPRACOWANIE DOKUMENTACJI PROJEKTOWEJ PRZEBUDOWY I REMONTU BOISKA WIELOFUNKCYJNEGO Z NAWIERZCHNIĄ POLIURETANOWĄ Z WYPOSAŻENIEM PRZY SZKOLE PODSTAWOWEJ NR 3 W PACZKOWIE	Data 12.2017
Tytuł rysunku	SCHEMAT BRAMKI DO PIŁKI RĘCZNEJ	Skala 1:25
		Branża Konstrukcja
		Nr rysunku 06