


- 1 - właz żeliwny na zawiasie klasy B125
(tereny zielone i ciągi piesze) D400 (drogi)
- 2 - cegła kanalizacyjna/pierścienie dystansowe
- 3 - płyta pokrywowa
- 5 - kręgi betonowe h=500mm
- 6 - żelbetowe dno studni
- 7 - żeliwne stopnie złazowe
- 8 - przejście szczelne
- 9 - abizol 2R+P
- 10 - betonowy pierścień odcciążający
- H - głębokość studni [m]
- RzG - rzędna wjazdu wg. profilu [m n.p.m]
- RzD1 - rzędna wylotu wg profilu [m n.p.m]
- RzW 0,1,2 - rzędne wlotów wg profilu [m n.p.m]
- K0,1,2 - kąty wlotów względem wylotu

Studnia przeletowa i połączeniowa

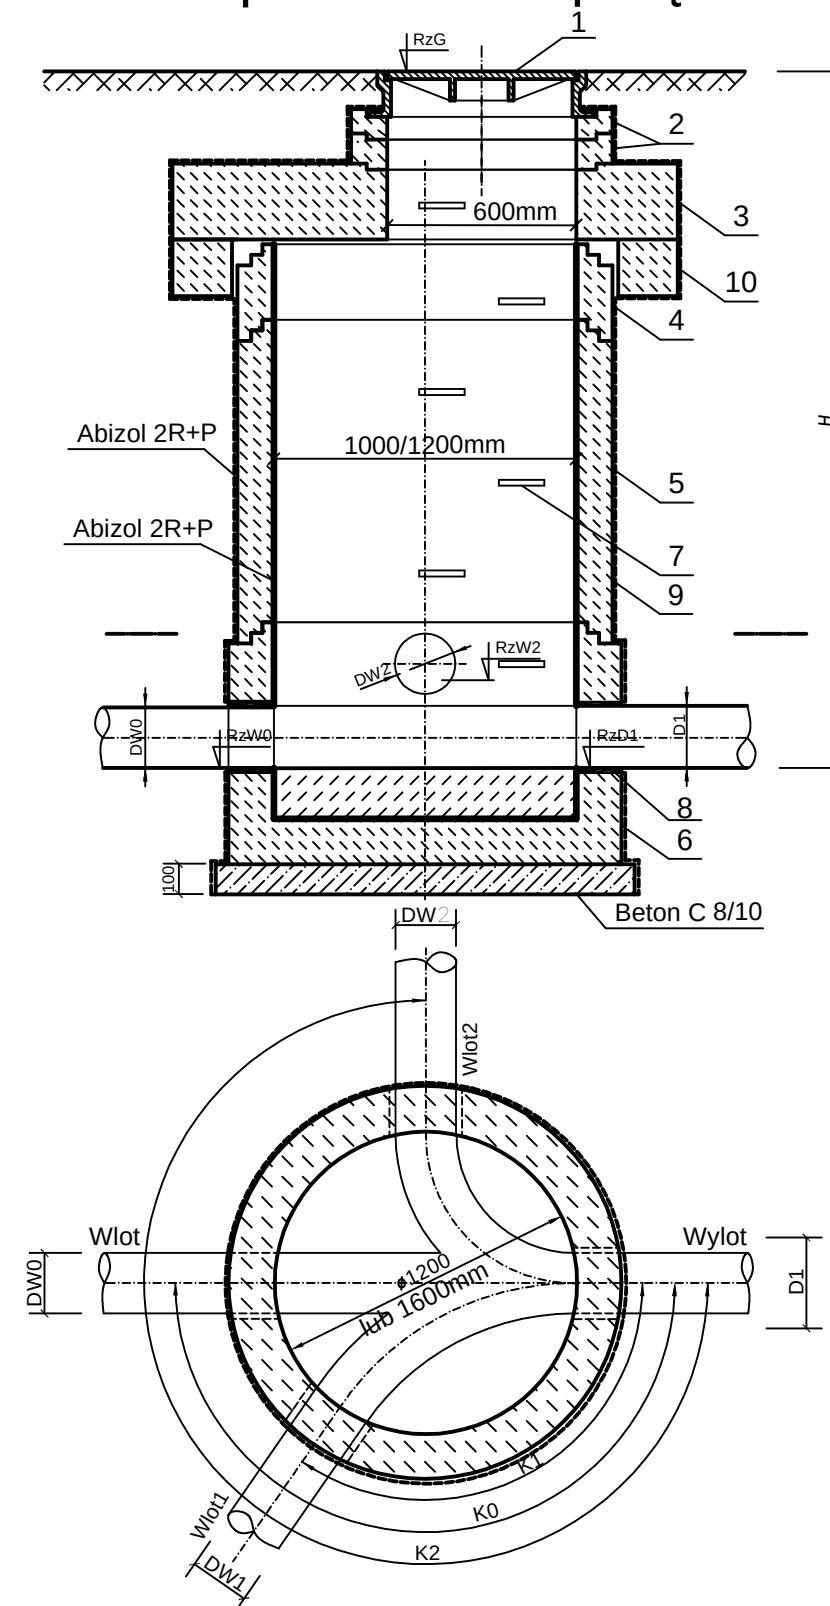

UWAGA:

1. Rzędne przyjąć zgodnie z profilami po weryfikacji rzędnych uzbrojenia terenu.
2. Elementy stykające się z gruntem oraz wewnętrzną stronę studni kanalizacyjnej należy zabezpieczyć przeciwwilgociowo abizolem 2R+P.

		PROJEKTOWANIE ARCHITEKTONICZNE WYCENA NIERUCHOMOŚCI ANNA I BARTOSZ MICHAŁSCY S. C. UL. CZARNIECKIEGO 22A 44-100 GLIWICE tel. 32 331 80 43 www.abm.gliwice.pl facebook.com/abm.gliwice	
Tytuł opracowania:			
" Remont boiska wielofunkcyjnego z nawierzchnią poliuretanową wraz z wyposażeniem w miejscowości Kamienica"			
Nazwa obiektu:			
Tereny sportowe			
Adres obiektu:			
ul. Kamienica 94 48 - 370 Kamienica			
Zleciennodawca:			
Gmina Paczków ul. Rynek 1 48-370 Paczków			
Stadium:		Faza:	
PROJEKT BUDOWLANY		PB	
Branża:			
SANITARNA			
Rysunek:			
Studnia betonowa Dn1200			
Nr tomu:		Skala:	Nr rysunku:
III.S		-	D-05
Wersja:		Data:	
W.1		06/2017	
Wydanie rysunku z kolejnym numerem wersji powoduje unieważnienie wszystkich wcześniejszych rysunków			
Imię i nazwisko:		Nr uprawnień:	Podpis:
Projektant:			
mgr inż. arch. Aleksander Mazur		upr. bud. do proj. nr SLK/4278/POOS/12 w spec. sanitarnej	
Współpraca:			
---		---	
---		---	
---		---	
Sprawdzający:			
Wszystkie teksty, rysunki, zdjęcia oraz wszystkie inne informacje opublikowane na niniejszych stronach podlegają prawom autorskim firmy.			
Wszelkie kopiowanie, dystrybucja, elektroniczne przetwarzanie oraz przesyłanie zawartości bez zezwolenia firmy jest zabronione.			
			

