

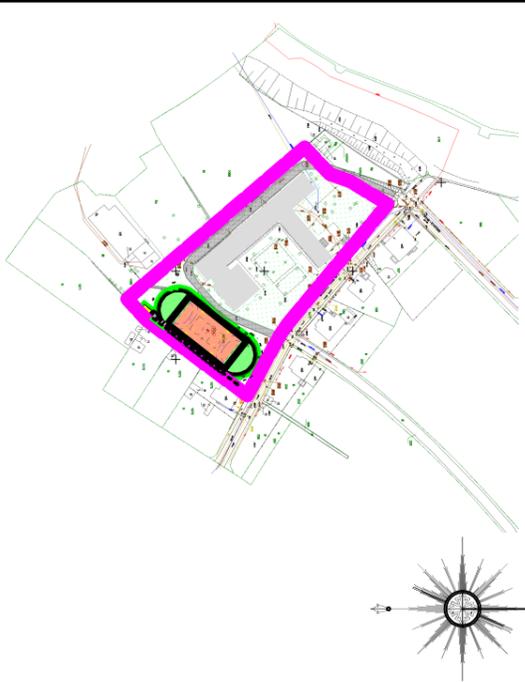
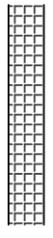
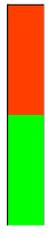


**LOKALIZACJA INWESTYCJI**

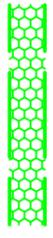

**LEGENDA:**

-  - istniejąca nawierzchnia z kostki betonowej
-  - projektowana nawierzchnia poliuretanowa - 1450 m<sup>2</sup>
-  - istniejąca nawierzchnia trawiasta
-  - istniejące budynki
-  - piasek - 10,5 m<sup>3</sup>
-  - granica działki nr 1070/4 granica opracowania
-  - projektowane obrzeża betonowe - 292 mb
-  - projektowana trawa z rólki - 2600m<sup>2</sup>
-  - projektowane obrzeża bezpieczeństwa - 21 mb
-  - projektowane płikochwyty - łączna długość 71mb
-  - projektowana lawka parkowa - 6 szt.
-  - projektowany kosz na śmieci - 2 szt.

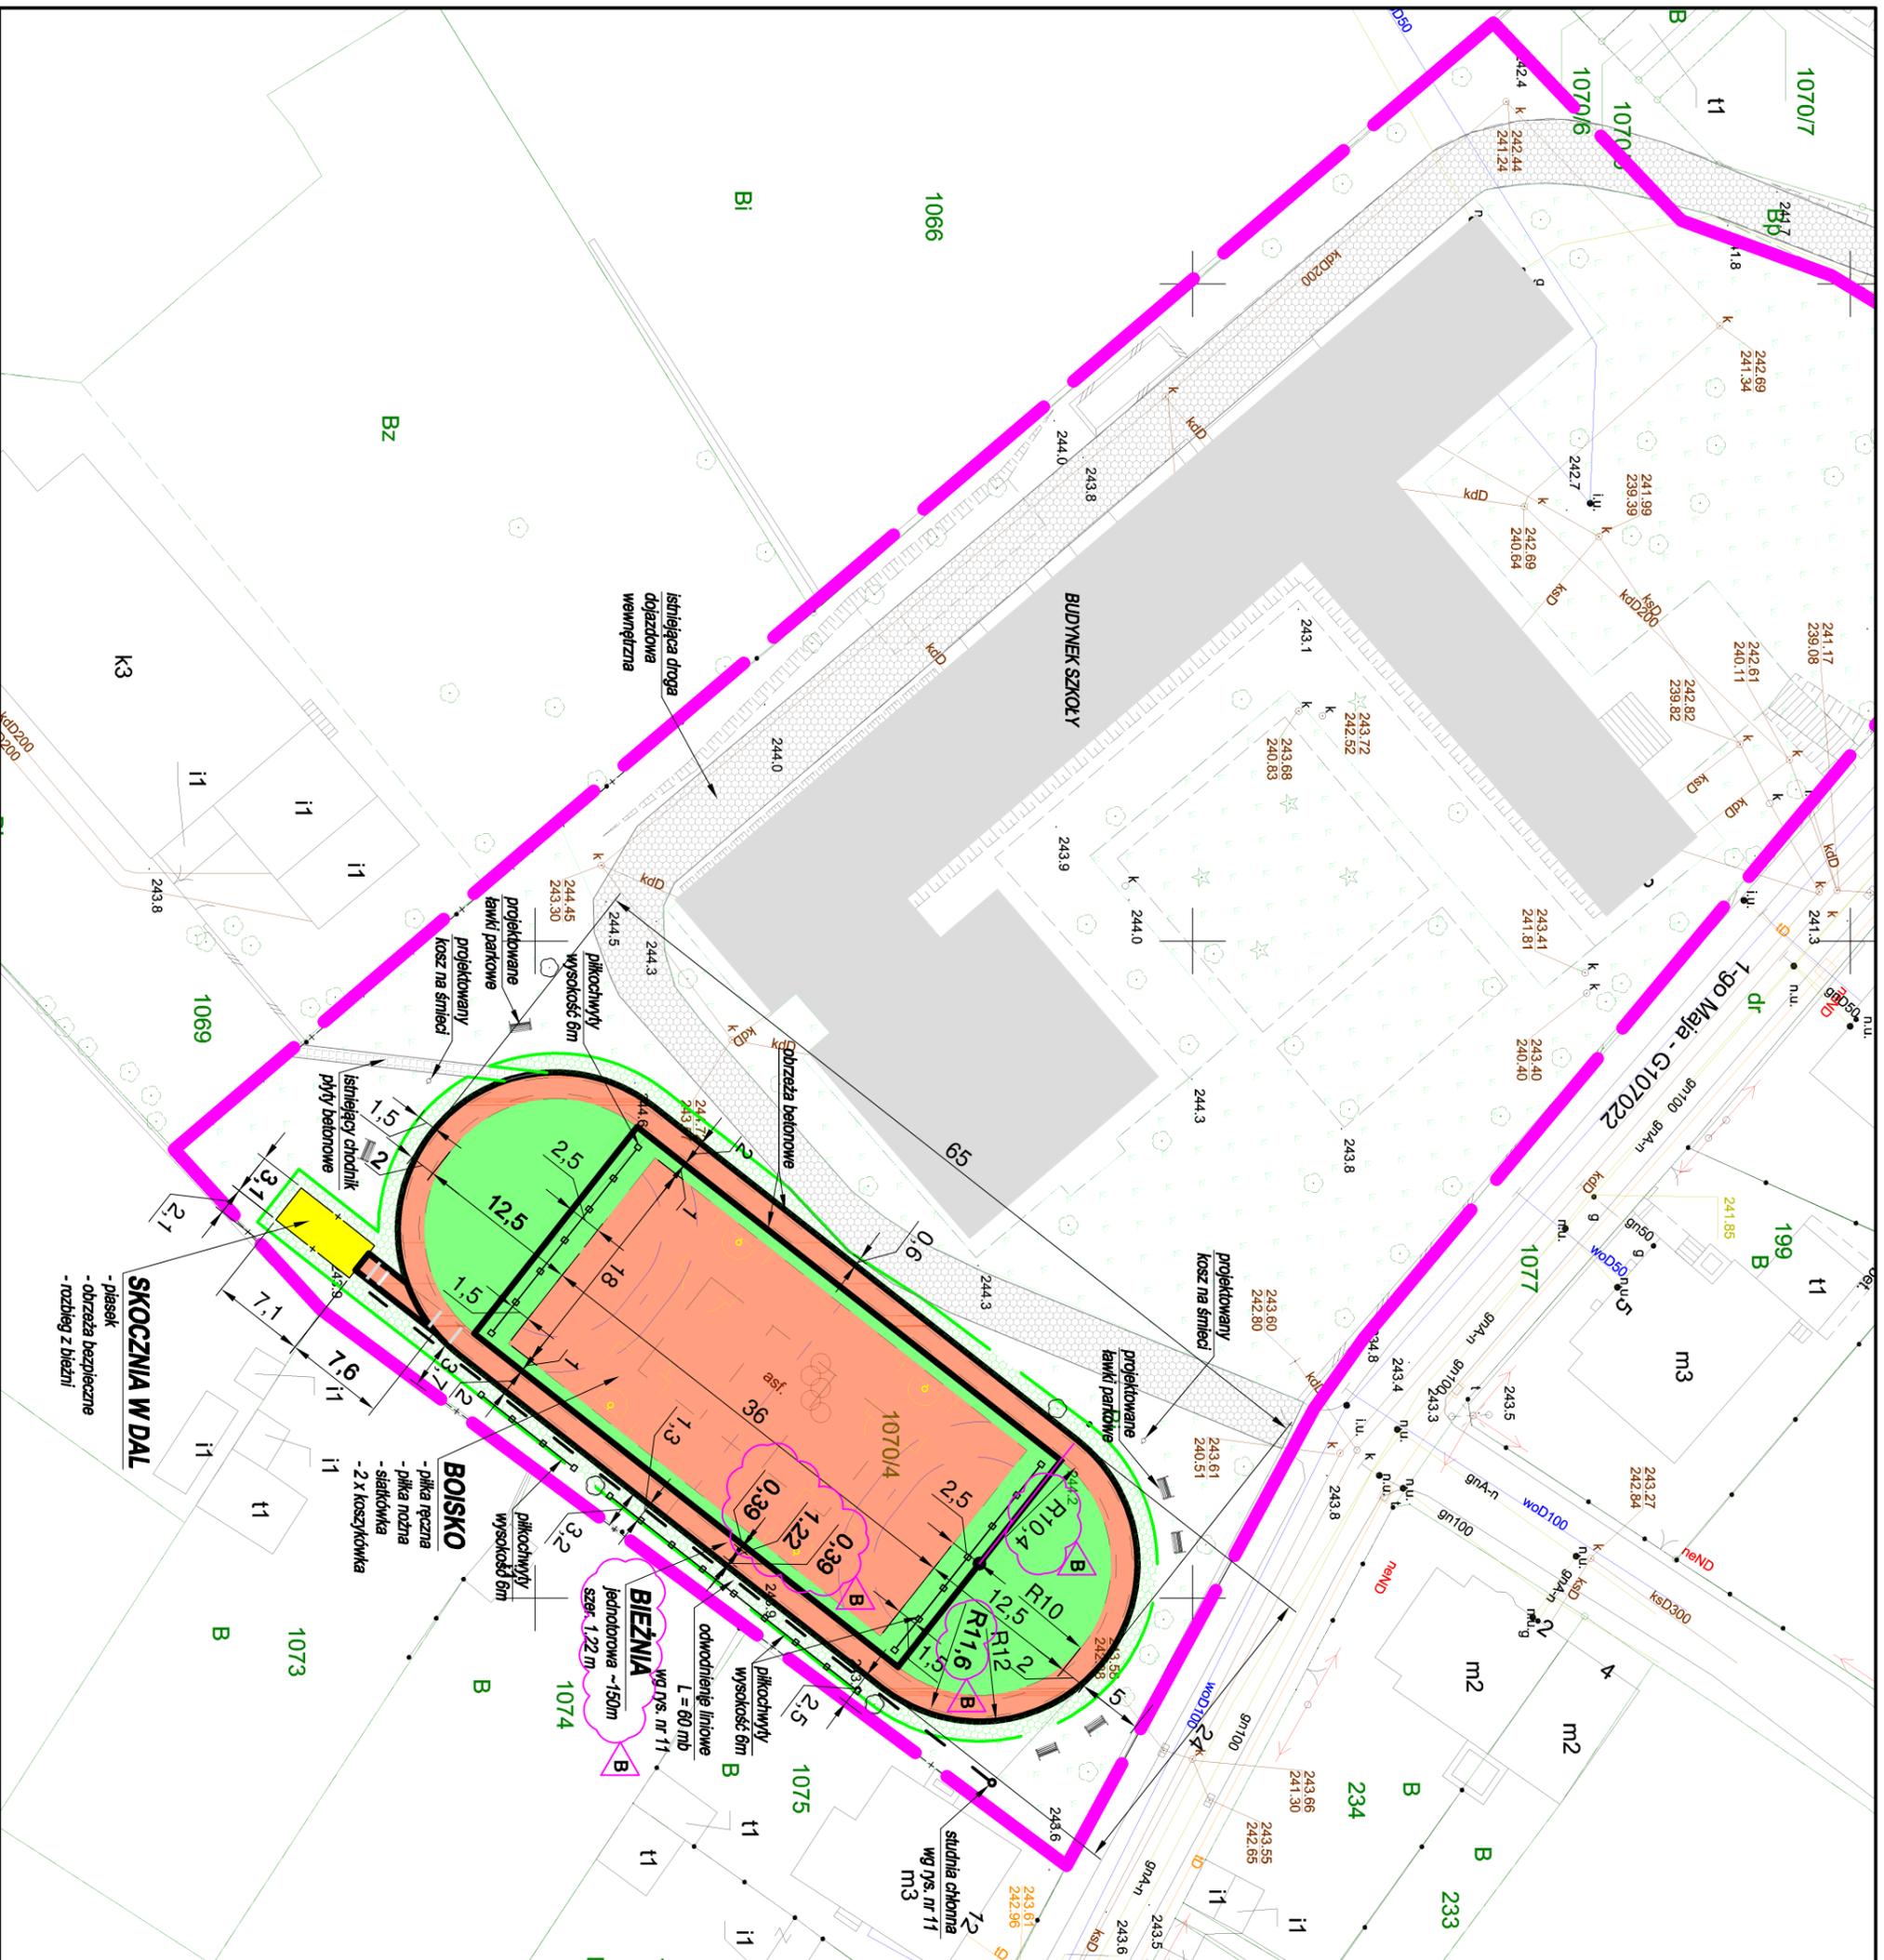

<p><b>Adresacja projektowa</b></p> <p>BIWA PROJEKT Budowlanki Wyższa Niezależności Michał Książek                  ul. Przewy - Templejna 4/72                  43-100 Tyńcy                  tel. +48 501494936/+48 502287507                  e-mail: michal.kszajek@2.pl</p>	
<p><b>Investor</b></p> <p>Gmina Paszów,                  ul. Rynek 1, 48-370 Paszów</p>	
<p><b>Lokalizacja obiektu</b></p> <p>ul. 1-Maja 2, 48-370 Paszów                  dz. nr 1070/4</p>	
<p><b>Zespół projektowy</b></p> <p>mgr inż. Katarzyna Książek</p>	<p><b>data</b></p> <p>01.2020</p>
<p><b>Tytuł projektu</b></p> <p>OPRACOWANIE DOKUMENTACJI PROJEKTOWEJ PRZEBUDOWY I REMONTU BOJSKA WIELOFUNKCYJNEGO Z NAWIERZCHNIĄ POLIURETANOWĄ Z WYPOSAŻENIEM PRZEZ SZKOŁE PODSTAWOWEJ NR 3 W PASZOWIE</p>	<p><b>Data</b></p> <p>12.2017</p> <p><b>Architekt</b></p> <p>Skala</p>
<p><b>Tytuł rysunku</b></p> <p>PROJEKT ZAGOSPODAROWANIA TERENU</p>	<p><b>Nr rysunku</b></p> <p>01</p>