




Wyrys ze studium uwarunkowań i kierunków zagospodarowania przestrzennego gminy Paczków Nr XLVIII / 389 / 2018 z dnia 25 kwietnia 2018 r.

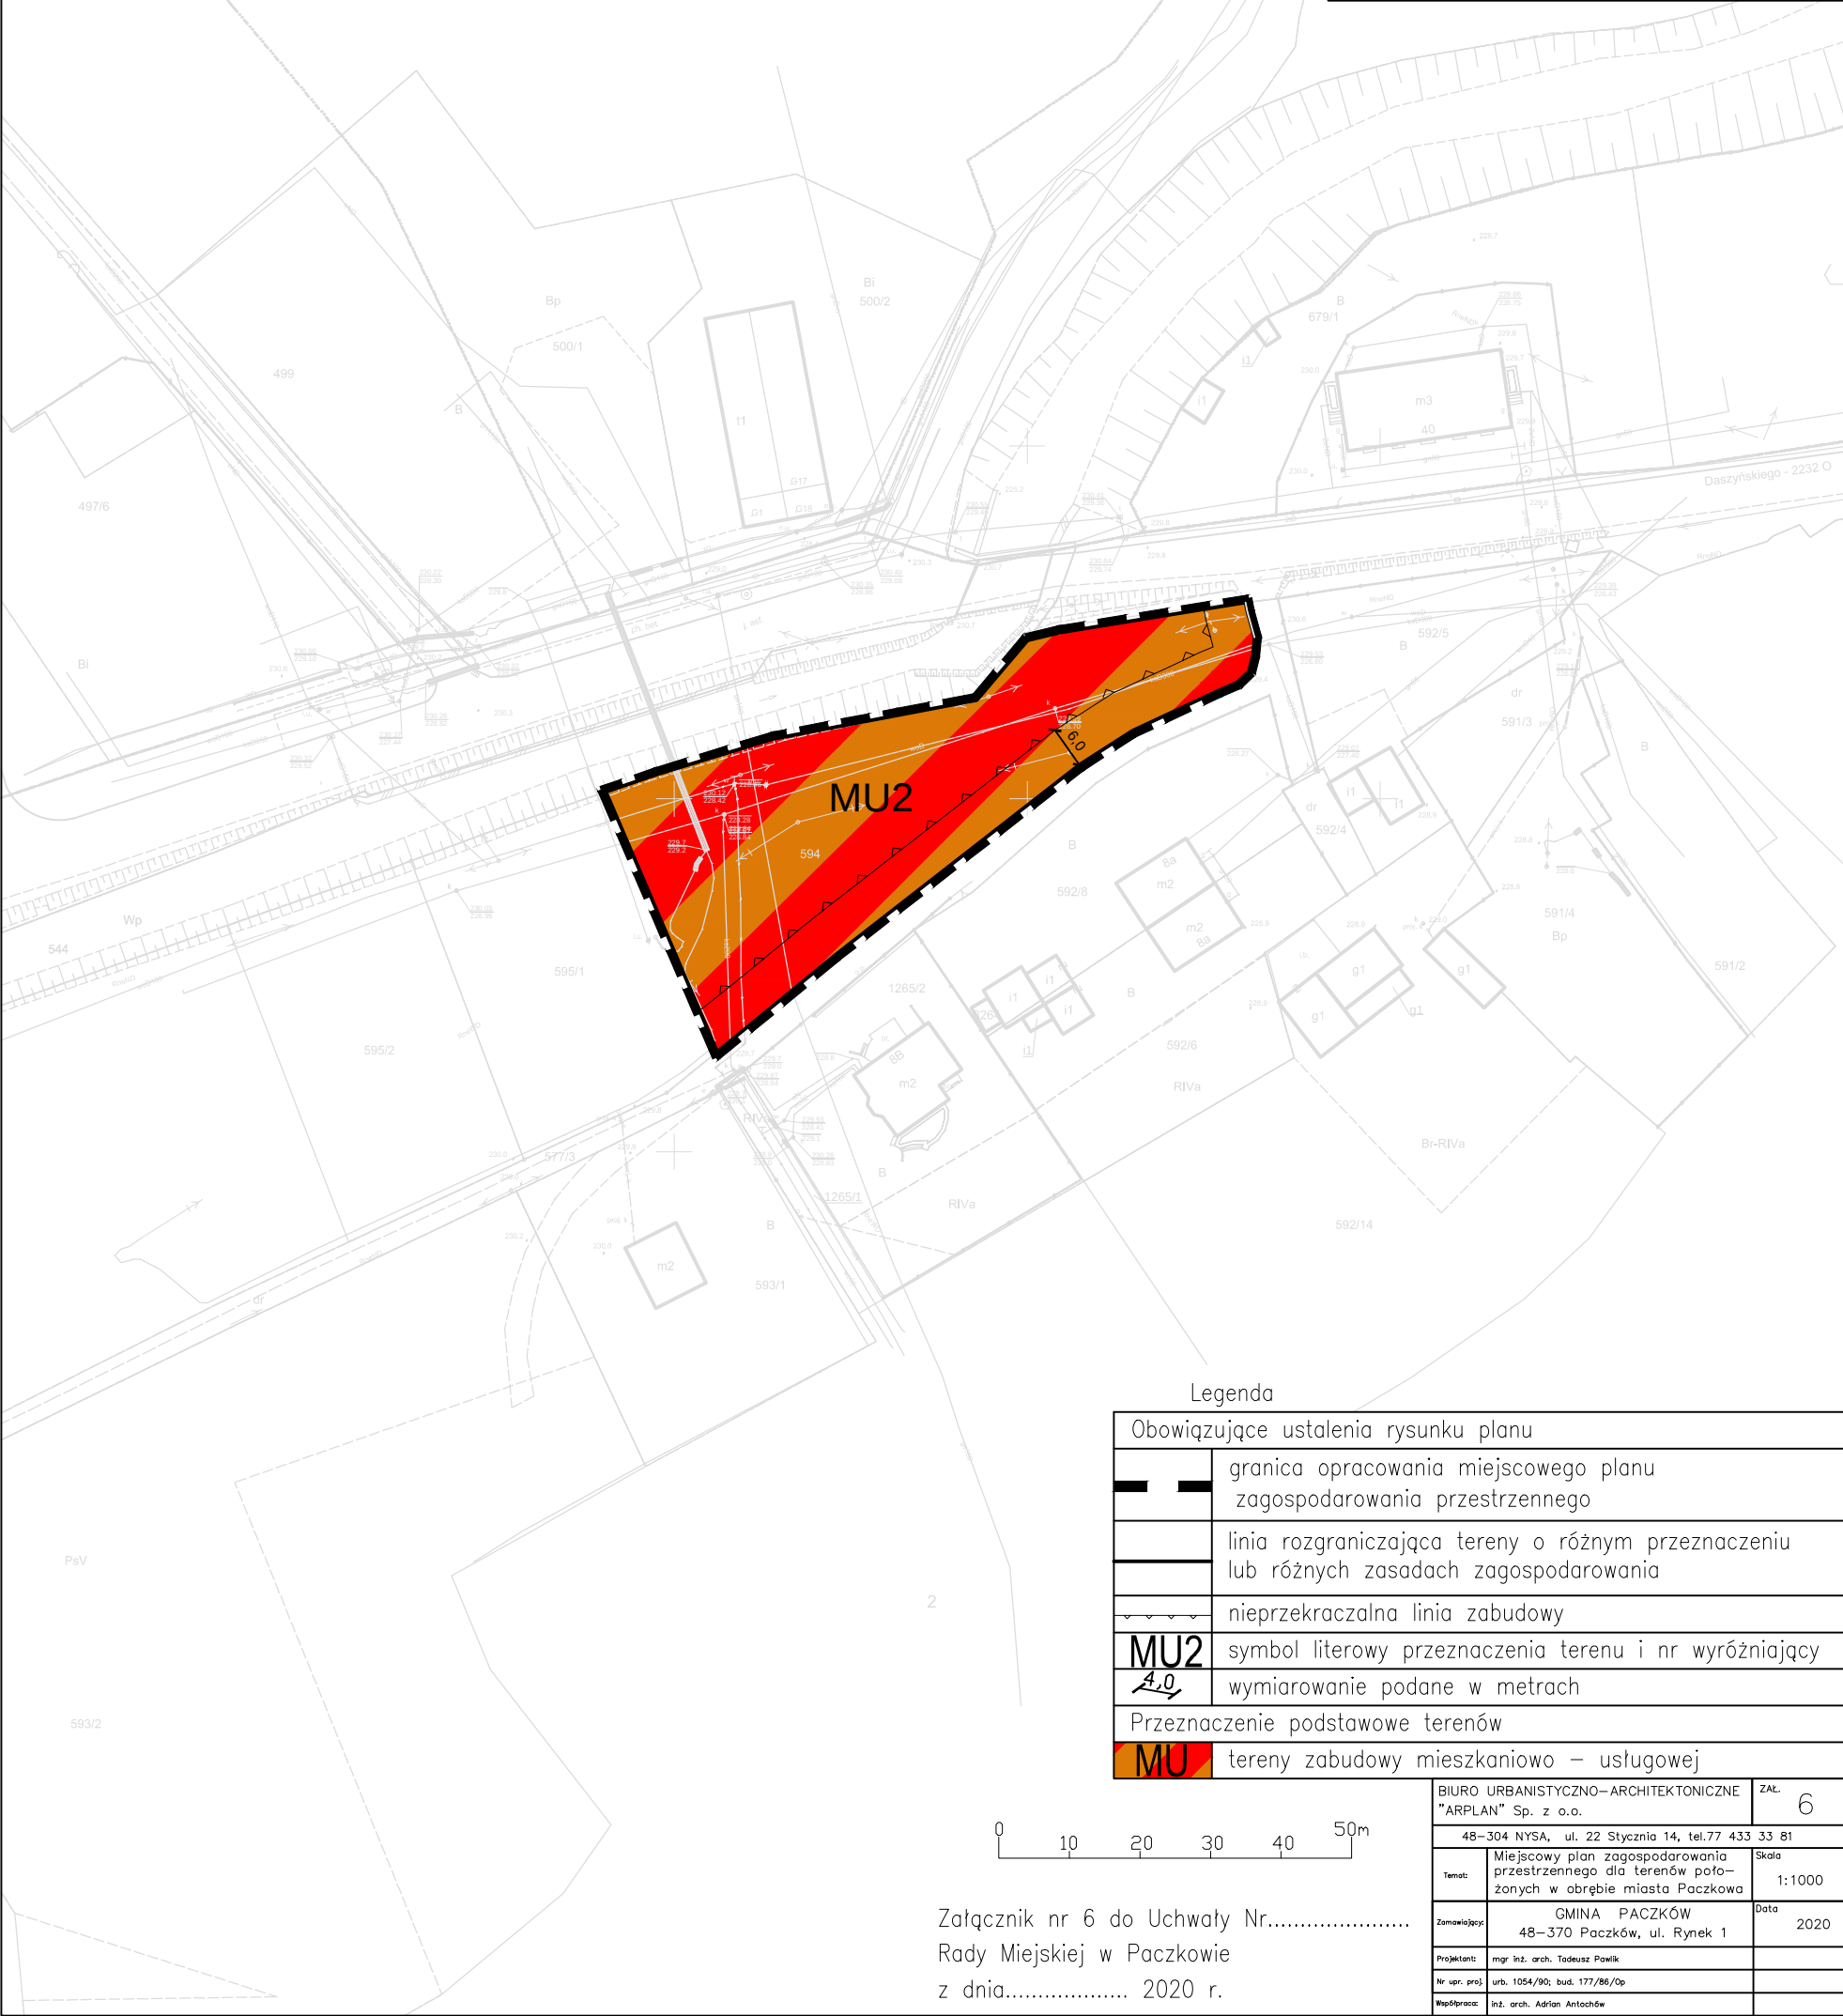

Legenda

Obowiązujące ustalenia rysunku planu																							
	granica opracowania miejscowego planu zagospodarowania przestrzennego																						
	linia rozgraniczająca tereny o różnym przeznaczeniu lub różnych zasadach zagospodarowania																						
	nieprzekraczalna linia zabudowy																						
MU2	symbol literowy przeznaczenia terenu i nr wyróżniający																						
4.0	wymiarowanie podane w metrach																						
Przeznaczenie podstawowe terenów																							
MU	tereny zabudowy mieszkaniowo – usługowej																						
20 30 40 50m																							
<table><tr><td colspan="2">BIURO URBANISTYCZNO–ARCHITEKTONICZNE "ARPLAN" Sp. z o.o.</td><td>ZaŁ. 6</td></tr><tr><td colspan="2">48–304 NYSa, ul. 22 Stycznia 14, tel.77 433 33 81</td><td></td></tr><tr><td>Temat:</td><td>Miejscowy plan zagospodarowania przestrzennego dla terenów położonych w obrębie miasta Paczkowa</td><td>Skala 1:1000</td></tr><tr><td>Zamawiający:</td><td>GMINA PACZKÓW 48–370 Paczków, ul. Rynek 1</td><td>Data 2020</td></tr><tr><td>Projektant:</td><td>mgr inż. arch. Tadeusz Pawlik</td><td></td></tr><tr><td>Nr spr. proj.</td><td>urb. 1054/90; bud. 177/86/Op</td><td></td></tr><tr><td>Współpraca:</td><td>inż. arch. Adrian Antochów</td><td></td></tr></table>			BIURO URBANISTYCZNO–ARCHITEKTONICZNE "ARPLAN" Sp. z o.o.		ZaŁ. 6	48–304 NYSa, ul. 22 Stycznia 14, tel.77 433 33 81			Temat:	Miejscowy plan zagospodarowania przestrzennego dla terenów położonych w obrębie miasta Paczkowa	Skala 1:1000	Zamawiający:	GMINA PACZKÓW 48–370 Paczków, ul. Rynek 1	Data 2020	Projektant:	mgr inż. arch. Tadeusz Pawlik		Nr spr. proj.	urb. 1054/90; bud. 177/86/Op		Współpraca:	inż. arch. Adrian Antochów	
BIURO URBANISTYCZNO–ARCHITEKTONICZNE "ARPLAN" Sp. z o.o.		ZaŁ. 6																					
48–304 NYSa, ul. 22 Stycznia 14, tel.77 433 33 81																							
Temat:	Miejscowy plan zagospodarowania przestrzennego dla terenów położonych w obrębie miasta Paczkowa	Skala 1:1000																					
Zamawiający:	GMINA PACZKÓW 48–370 Paczków, ul. Rynek 1	Data 2020																					
Projektant:	mgr inż. arch. Tadeusz Pawlik																						
Nr spr. proj.	urb. 1054/90; bud. 177/86/Op																						
Współpraca:	inż. arch. Adrian Antochów																						
do Uchwały Nr..... Paczkowie .. 2020 r.																							

0 10 20 30 40 50m

Załącznik nr 6 do Uchwały Nr.....
Rady Miejskiej w Paczkowie
z dnia..... 2020 r.