

LEGENDA:

GRANICA DZIAŁKI NR 416

S1

PROJEKTOWANE SCHODY

P1

PROJEKTOWANE POCHYLNIA

S2

PROJEKTOWANE SCHODY
(ZAKRES DODATKOWYCH ROBÓT)

B1

PROJEKTOWANA BALUSTRA




ŚCIEŻKA PRZEZNACZONA
DO REMONTU I PRZEBUDOWY-
GRANIT



ŚCIEŻKA PRZEZNACZONA
DO REMONTU I PRZEBUDOWY-
NAWIERZCHNIA MINERALNA



ODCINEK ŚCIEŻKI
PRZEZNACZONY DO ROZBIÓRKI

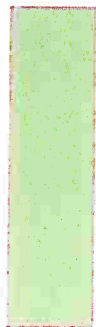

TEREN BIOLOGICZNIE CZYNNY
ZIELEŃ PARKOWA

PROJEKTOWANA BALUSTRA

PROJEKTOWANE OGRODZENIE

PROJEKTOWANA MAŁA ARCHITEKTURA:

ŁAWKA

KOSZ NA ODPADY

TABLICA INFORMACYJNA



DRZEWO DO WYCIECIA

PROJEKTOWANE RZĘDNE

WG PROJ. BRANŻY DROGOWEJ

PROJEKTOWANY MUR OPOROWY


WG. BRANŻY KONSTRUKCYJNEJ I DROGOWEJ

PROJEKTOWANE SKARPY

WG. BRANŻY DROGOWEJ

PROJEKTOWANE SPADKI POPRZECZNE

WG PROJ. BRANŻY DROGOWEJ

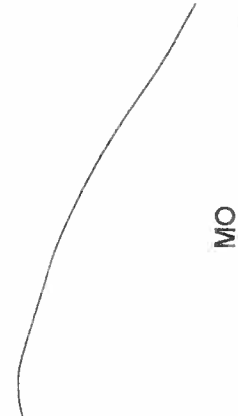


MO

2%

UWAGI:

1. Wymiary podano w [m]
2. Koty wysokościowe podano w [m]
3. Nie należy domierzać wymiarów na rysunku
4. Wszystkie wymiary należy zweryfikować na placu budowy. W przypadku rozbieżności przekazać informacje jednemu z projektantów.
5. Rysunek należy rozpatrywać łącznie z częścią opisową oraz rysunkami branżowymi.
6. Wszystkie elementy konstrukcyjne należy wykonać zgodnie z rysunkami branżowymi konstrukcyjnej.
7. Wszystkie prace specjalistyczne powinny być wykonane przez sprawdzonych wykonawców.
8. Użyte materiały i urządzenia przewidziane do zastosowania muszą posiadać niezbędne atesty, aprobaty, certyfikaty zgodności, świadectwa dopuszczenia itp.
9. W sprawach nieokreślonych w dokumentacji obowiązują:
 - warunki techniczne wykonywania i odbioru robót budowlano-montażowych (wg. Ministerstwa Budownictwa i Instytutu Normy P.K.N.)
 - instrukcje, wytyczne i świadectwa dopuszczenia atesty ITB
 - przepisy techniczne instytucji kontrolujących jakość materiałów i wykonywanych robót
10. Dokonywanie zmian w projekcie bez zgody jednostki projektowej jest zabronione.
11. Niniejsze opracowanie stanowi dzieło autorskie i podlega ochronie zgodnie z przepisami o prawie autorskim i prawach pokrewnych
- 12.

WYDRUK MAPY ZGODNY Z MAPĄ
DOKŁADNĄ PROJEKTOWYCH

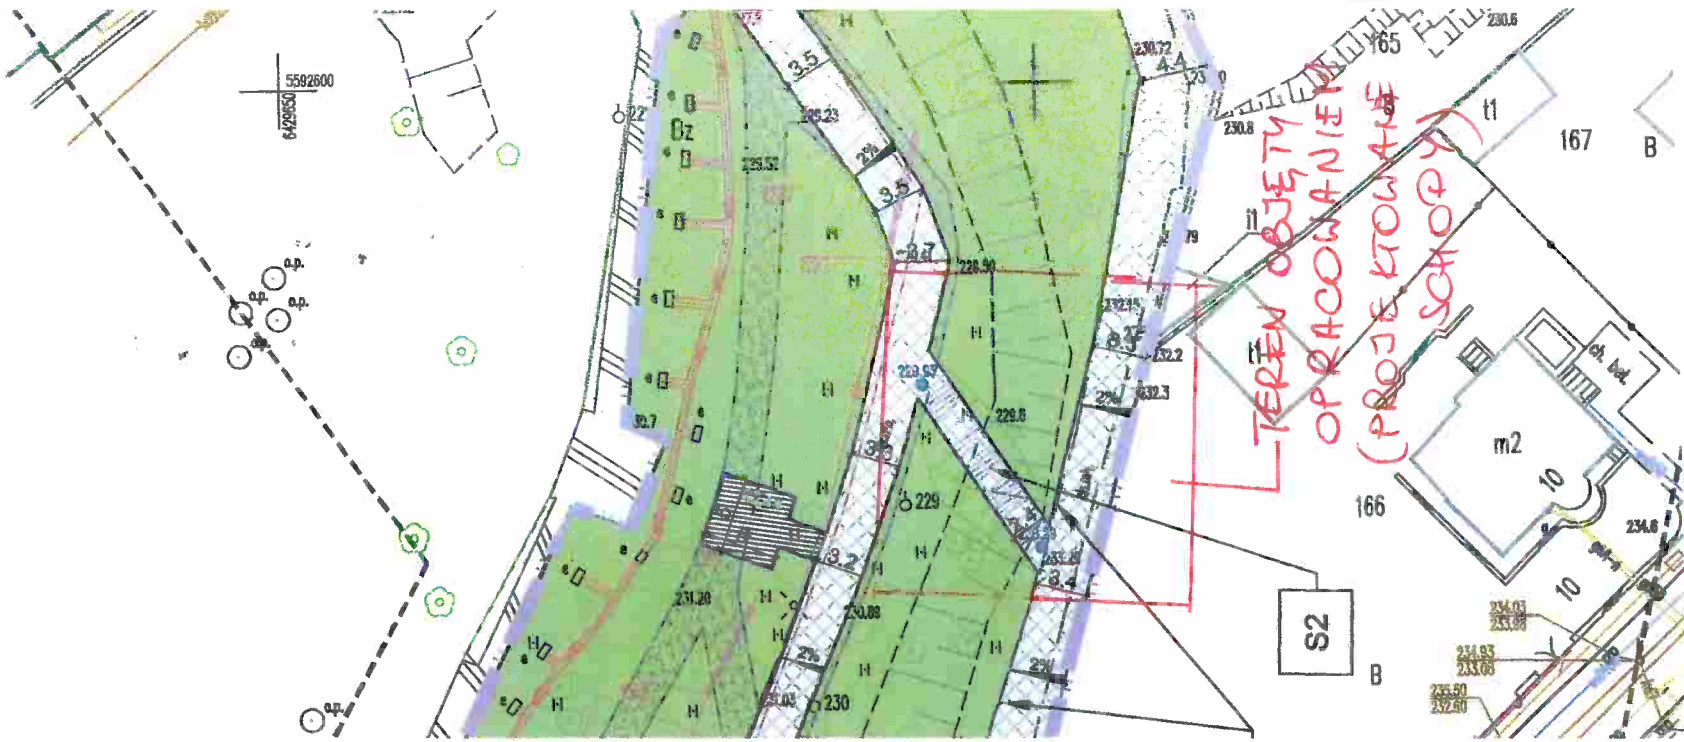

ZAWĄCENIK NR 1