




Wyrys ze studium uwarunkowań i kierunków zagospodarowania przestrzennego gminy Paczków Nr XLVIII / 389 / 2018 z dnia 25 kwietnia 2018 r.

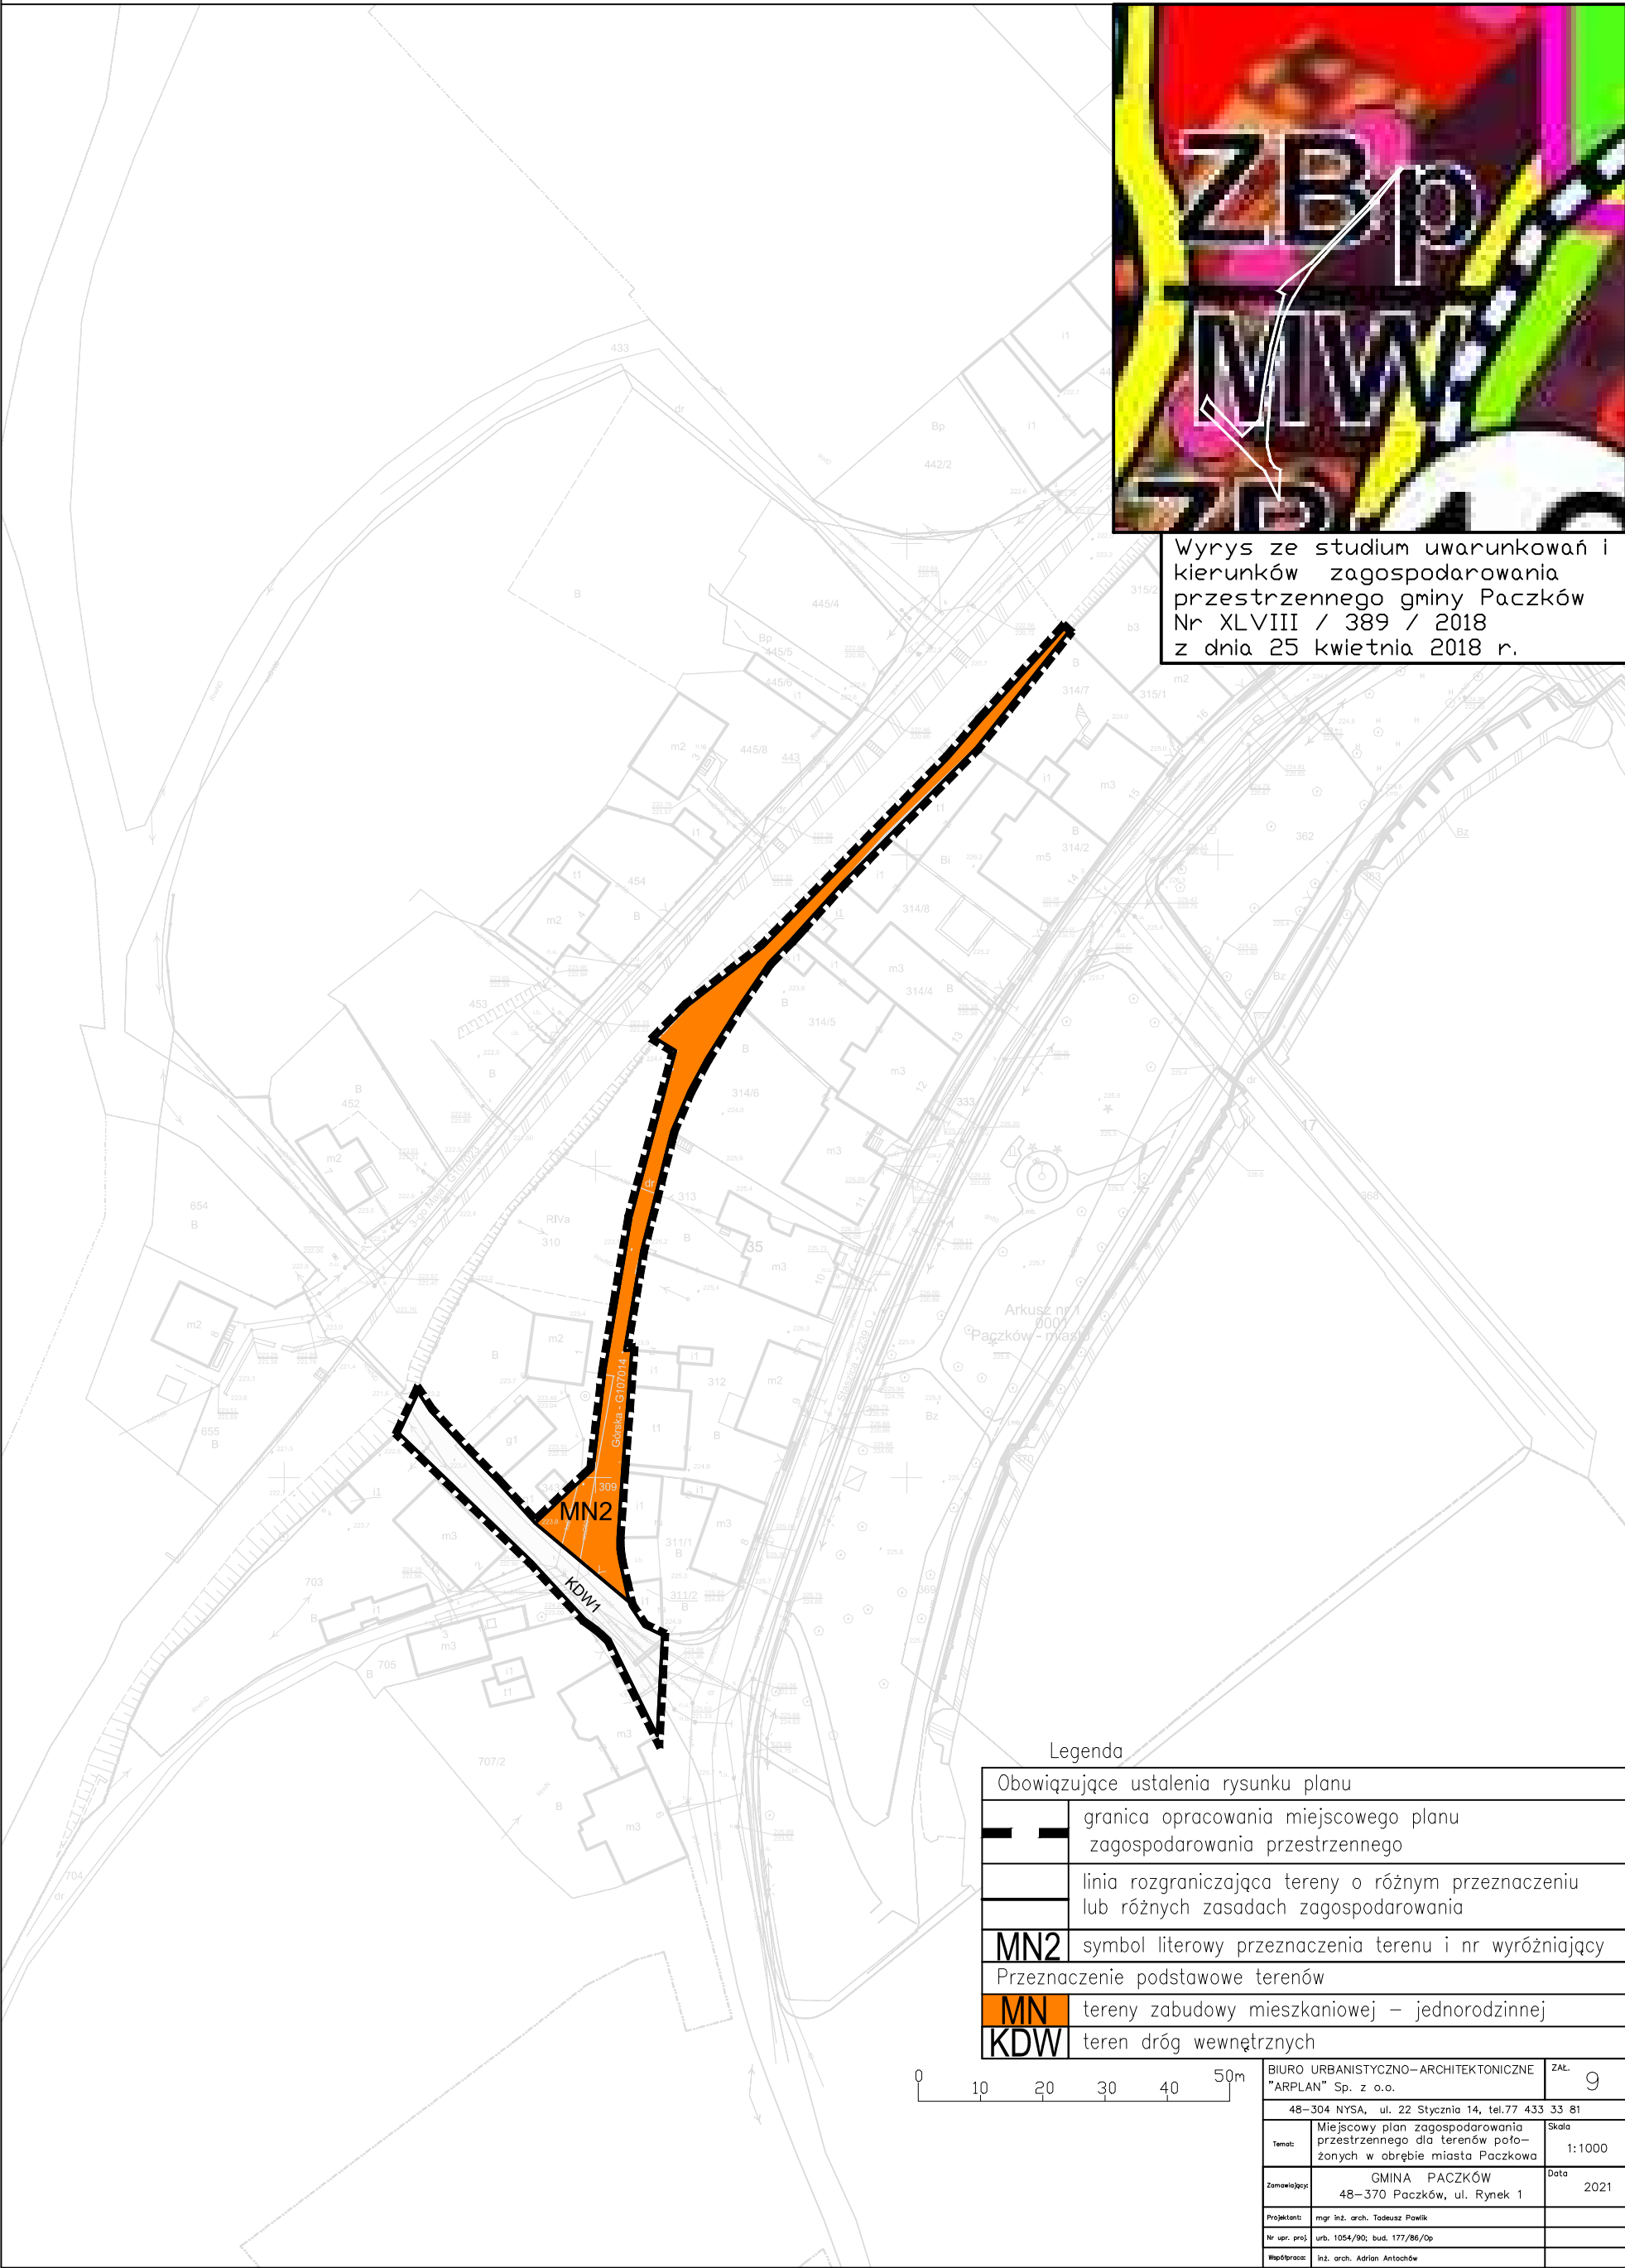

Legenda

Obowiązujące ustalenia rysunku planu				
	granica opracowania miejscowego planu zagospodarowania przestrzennego			
	linia rozgraniczająca tereny o różnym przeznaczeniu lub różnych zasadach zagospodarowania			
MN2	symbol literowy przeznaczenia terenu i nr wyróżniający			
Przeznaczenie podstawowe terenów				
MN	tereny zabudowy mieszkaniowej – jednorodzinnej			
KDW	teren dróg wewnętrznych			
0	20	30	40	50m
BIURO URBANISTYCZNO–ARCHITEKTONICZNE "ARPLAN" Sp. z o.o.				ZaŁ. 9
48–304 NYSA, ul. 22 Stycznia 14, tel.77 433 33 81				
Temat: Miejscowy plan zagospodarowania przestrzennego dla terenów położonych w obrębie miasta Paczkowa				Skala 1:1000
Zamawiający: GMINA PACZKÓW 48–370 Paczków, ul. Rynek 1				Data 2021
Projektant: mgr inż. arch. Tadeusz Pawlik				
Nr upr. proj. urb. 1054/90; bud. 177/86/Op				
Współprac: inż. arch. Adrian Antochów				