


MIEJSCOWY PLAN ZAGOSPODAROWANIA PRZESTRZENNEGO dla terenów położonych w obrębie miasta Paczkowa

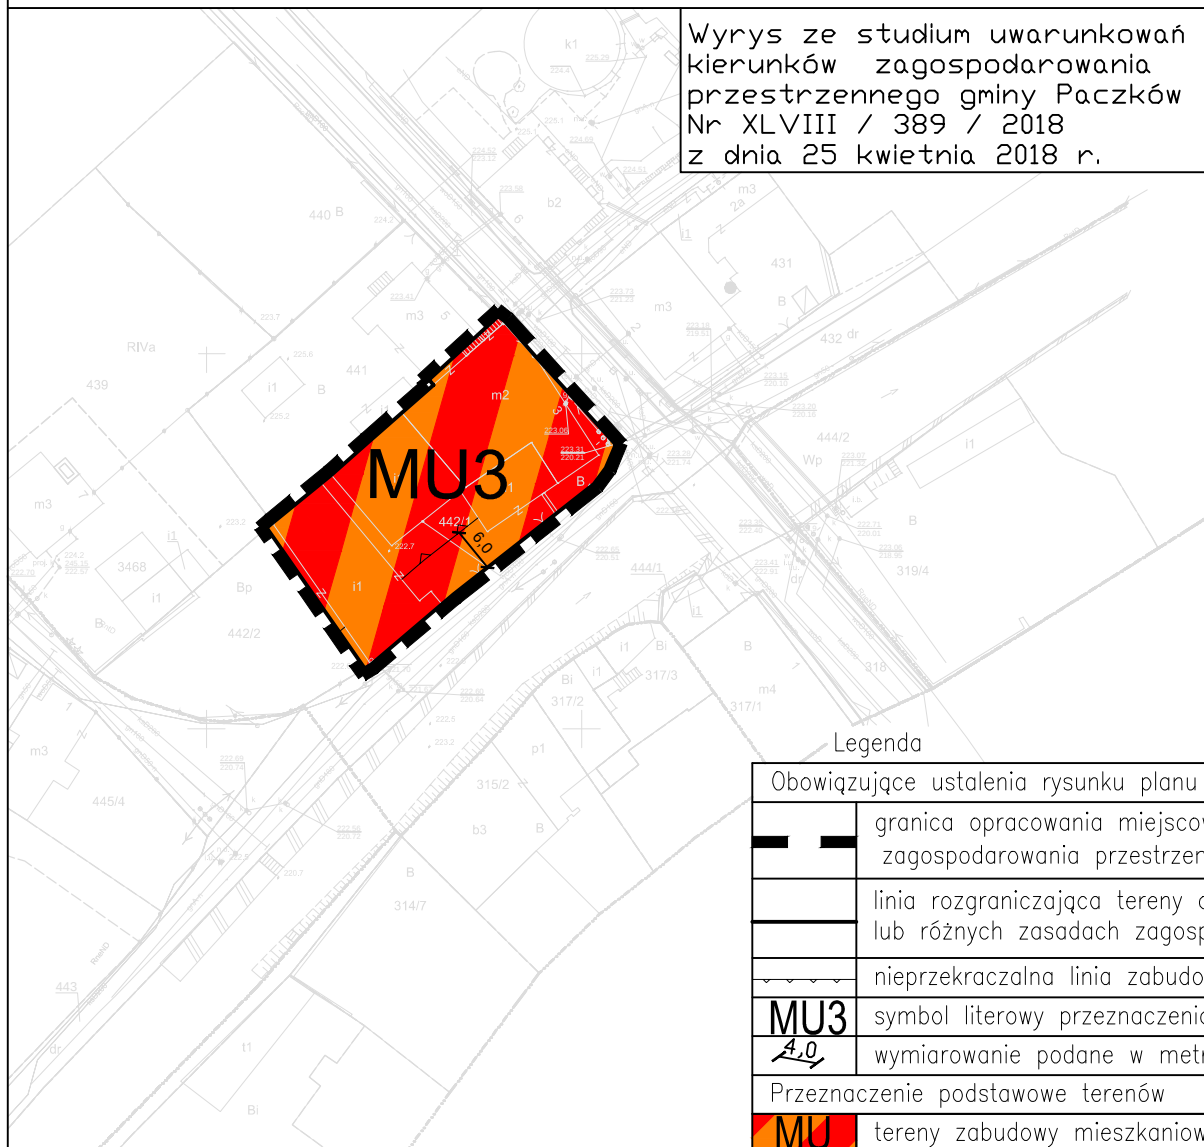

Wyrys ze studium uwarunkowań i kierunków zagospodarowania przestrzennego gminy Paczków Nr XLVIII / 389 / 2018 z dnia 25 kwietnia 2018 r.



Legenda

Obowiązujące ustalenia rysunku planu	
	granica opracowania miejscowego planu zagospodarowania przestrzennego
	linia rozgraniczająca tereny o różnym przeznaczeniu lub różnych zasadach zagospodarowania
	nieprzekraczalna linia zabudowy
MU3	symbol literowy przeznaczenia terenu i nr wyróżniający
4,0	wymiarowanie podane w metrach
Przeznaczenie podstawowe terenów	
MU	tereny zabudowy mieszkaniowo – usługowej



BIURO URBANISTYCZNO–ARCHITEKTONICZNE "ARPLAN" Sp. z o.o.		ZaŁ. 13
48–304 NYSA, ul. 22 Stycznia 14, tel.77 433 33 81		
Temat:	Miejscowy plan zagospodarowania przestrzennego dla terenów położonych w obrębie miasta Paczkowa	Skala 1:1000
Zamawiający:	GMINA PACZKÓW 48–370 Paczków, ul. Rynek 1	Data 2021
Projektant:	mgr inż. arch. Tadeusz Pawlik	
Nr upr. proj.:	urb. 1054/90; bud. 177/86/Op	
Współpraca:	inż. arch. Adrian Antochów	