

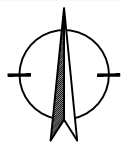
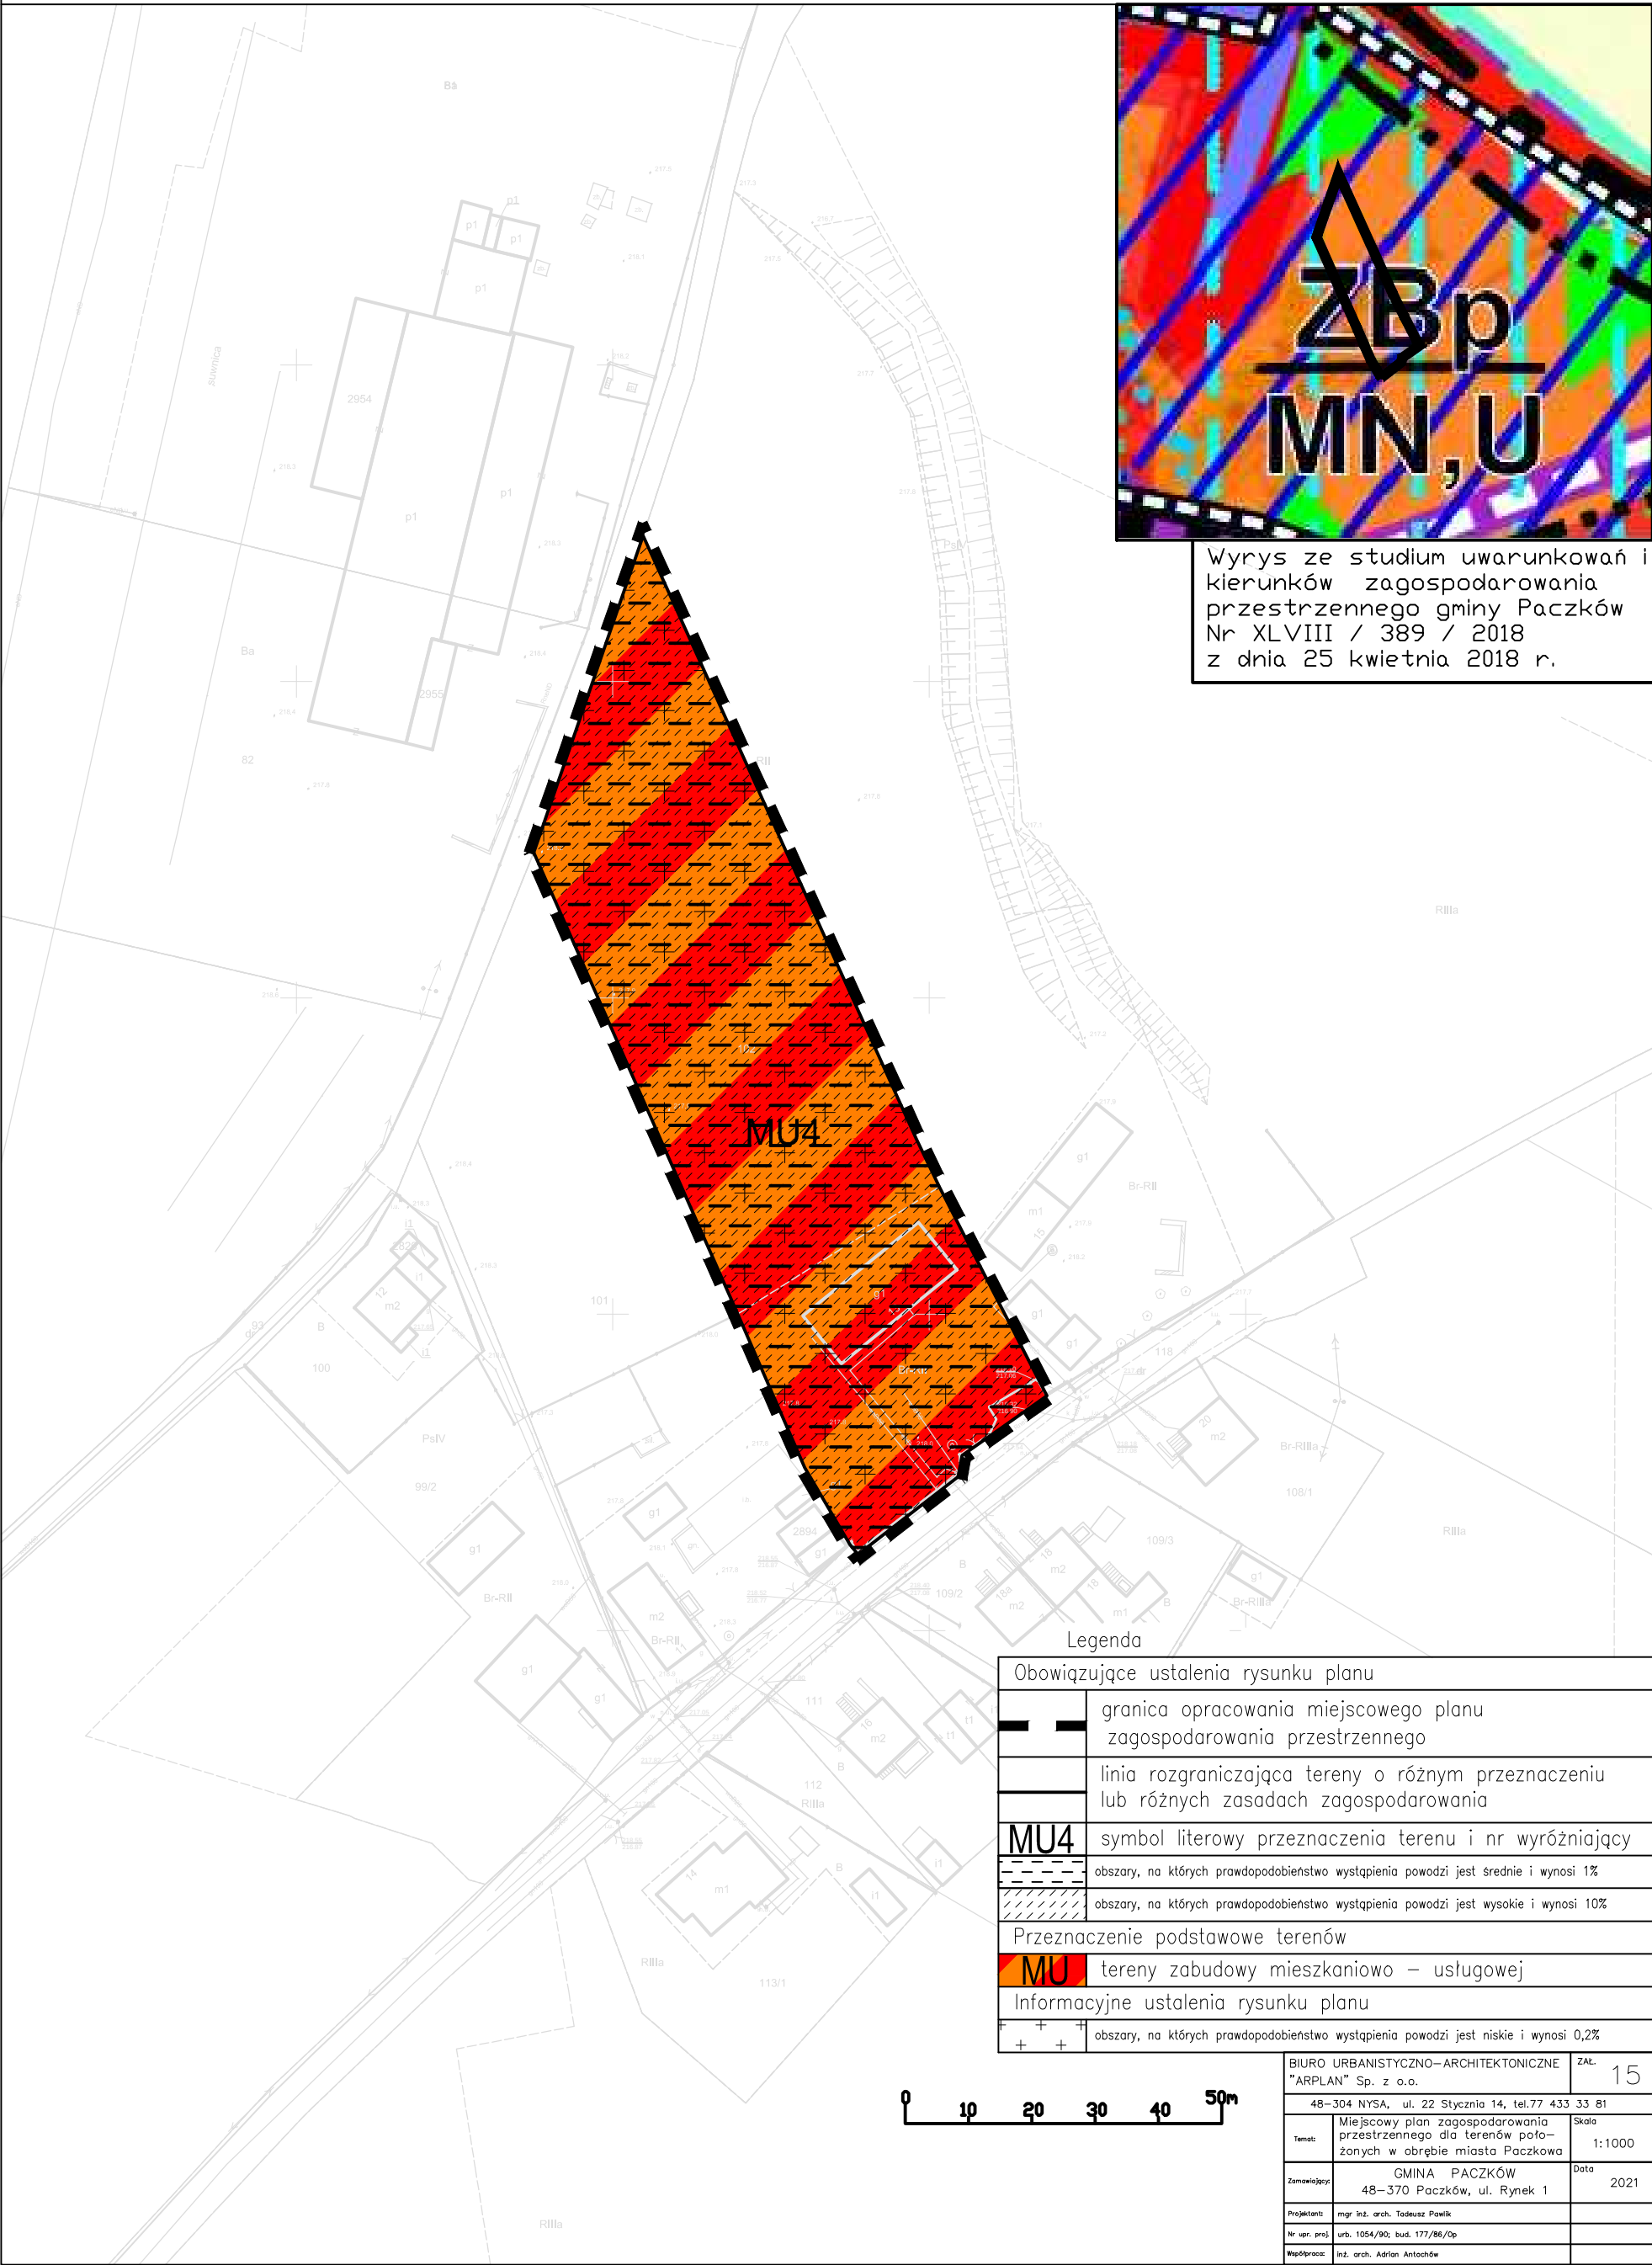


MIEJSCOWY PLAN ZAGOSPODAROWANIA PRZESTRZENNEGO dla terenów położonych w obrębie miasta Paczkowa

 

Wrys z studium uwarunkowań i kierunków zagospodarowania przestrzennego gminy Paczków Nr XLVIII / 389 / 2018 z dnia 25 kwietnia 2018 r.

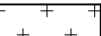

Obowiązujące ustalenia rysunku planu	
	granica opracowania miejscowego planu zagospodarowania przestrzennego
	linia rozgraniczająca tereny o różnym przeznaczeniu lub różnych zasadach zagospodarowania
	symbol literowy przeznaczenia terenu i nr wyróżniający
	obszary, na których prawdopodobieństwo wystąpienia powodzi jest średnie i wynosi 1%
	obszary, na których prawdopodobieństwo wystąpienia powodzi jest wysokie i wynosi 10%
Przeznaczenie podstawowe terenów	
	tereny zabudowy mieszkaniowo – usługowej
Informacyjne ustalenia rysunku planu	
	obszary, na których prawdopodobieństwo wystąpienia powodzi jest niskie i wynosi 0,2%

20

30

40

50m

BIURO URBANISTYCZNO–ARCHITEKTONICZNE "ARPLAN" Sp. z o.o.		ZAL. 15
48–304 NYSa, ul. 22 Stycznia 14, tel.77 433 33 81		
Temat:	Miejscowy plan zagospodarowania przestrzennego dla terenów położonych w obrębie miasta Paczkowa	Skala 1:1000
Zamawiający:	GINA PACZKÓW 48–370 Paczków, ul. Rynek 1	Data 2021
Projektant:	mgr inż. arch. Tadeusz Pawlik	
Nr upr. proj.	urb. 1054/90; bud. 177/86/Op	
Współprac:	inż. arch. Adrian Antochów	

