
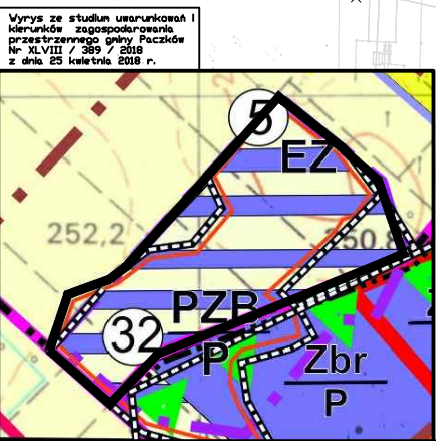


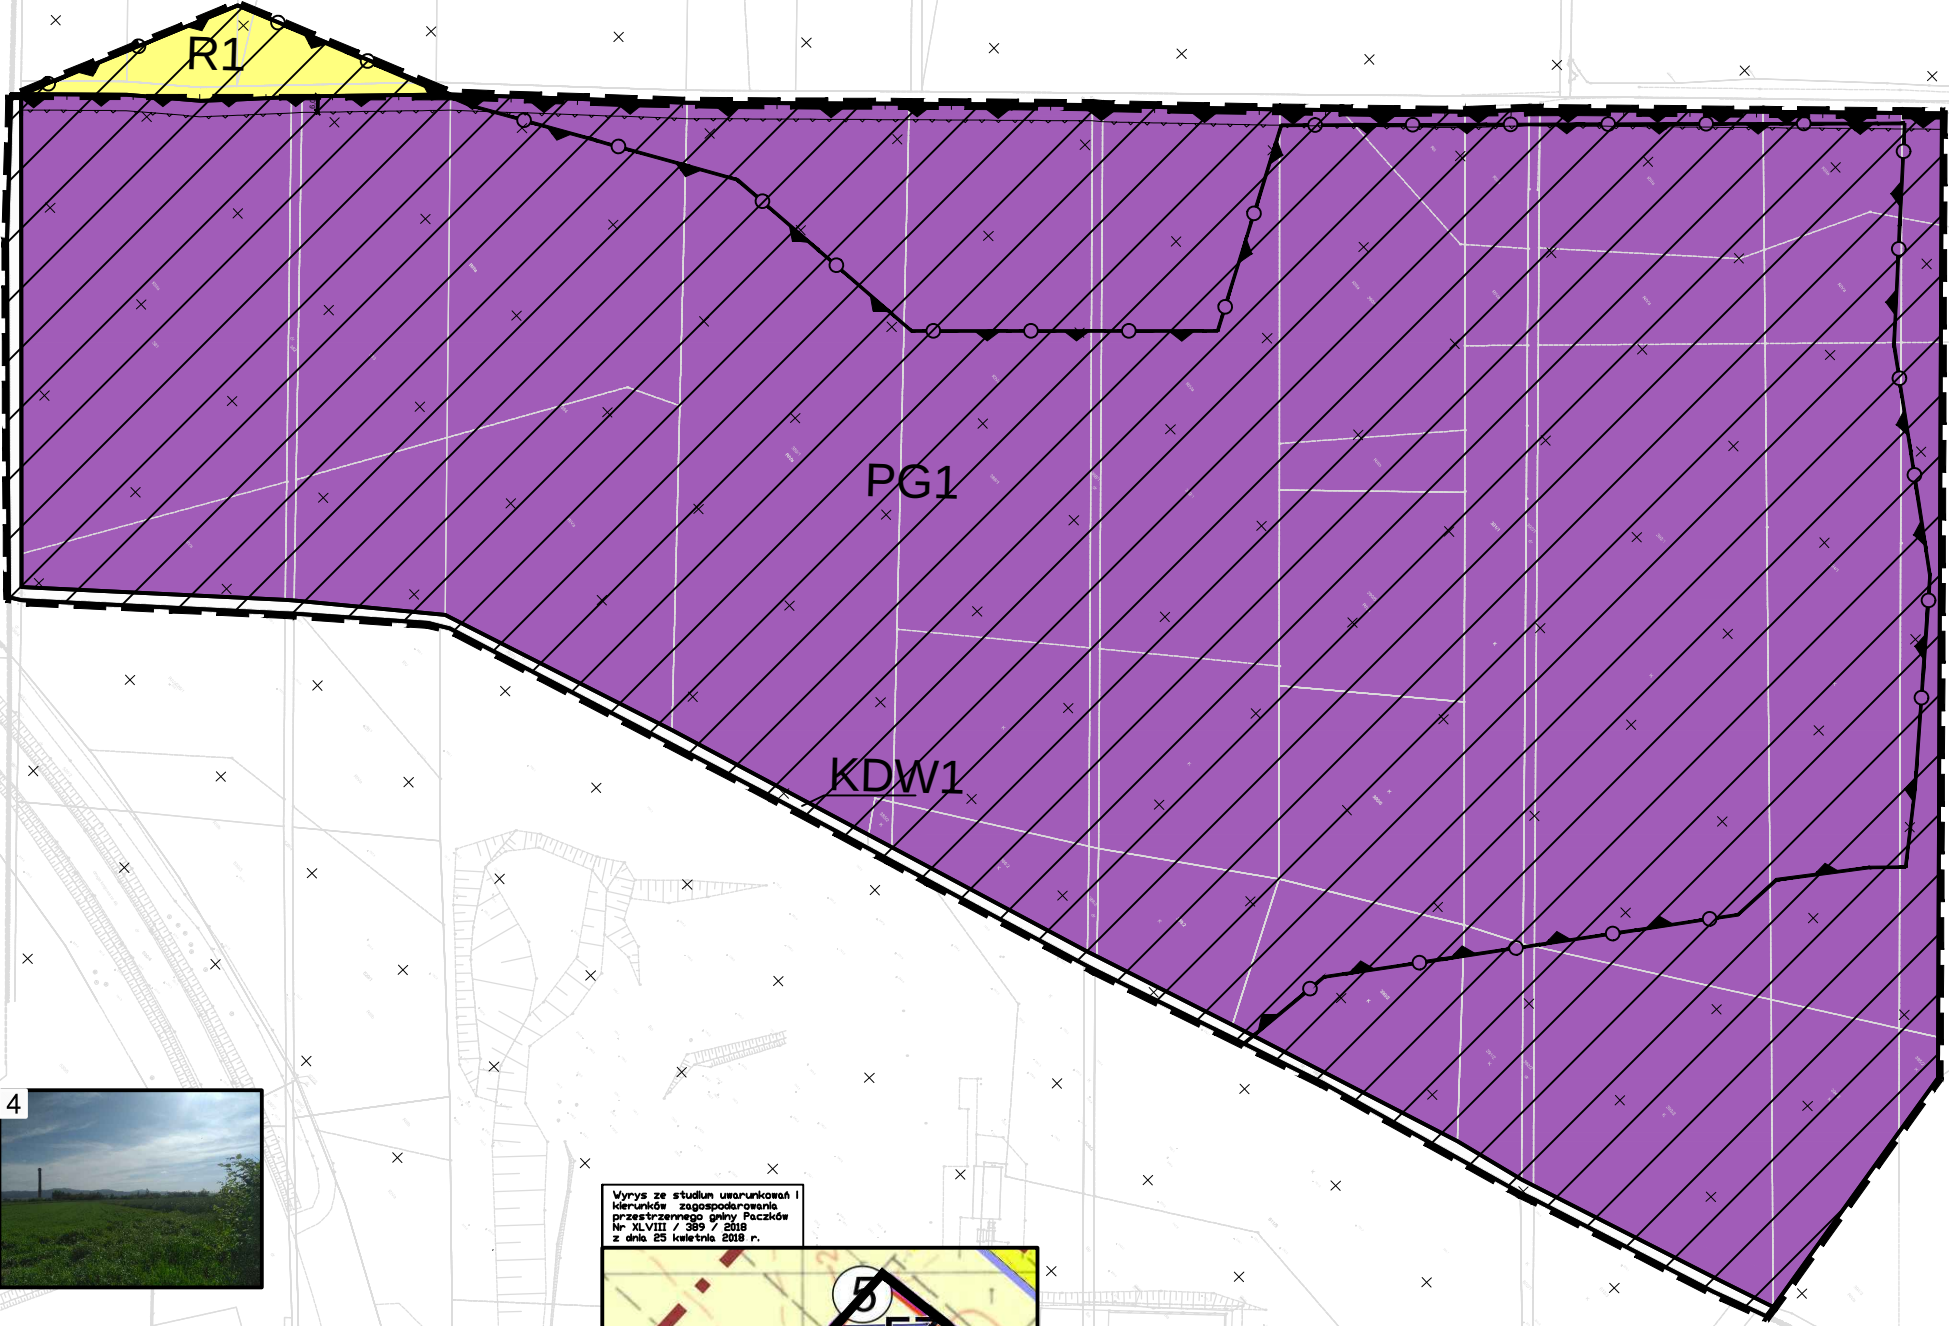

1
2
3

4
5

Legenda	
	granicę opracowania miejscowego planu zagospodarowania przestrzennego
	linia rozgraniczająca tereny o różnym przeznaczeniu lub różnych zasobach zagospodarowania
	nieprzekraczalna linia zabudowy
	symbol literowy przeznaczenia terenu i nr wyróżniacza
	wymiary w metrach
	obszar gminy
	teren gminy "Paczków I"
	złote surowce leśnych "Paczków"
	Przeznaczenie podstawowe terenów
	obszary i tereny graniczne
	teren rolniczy
	KDW (teren drogi wewnętrznej)