


Plan sytuacyjny skala 1:25 000

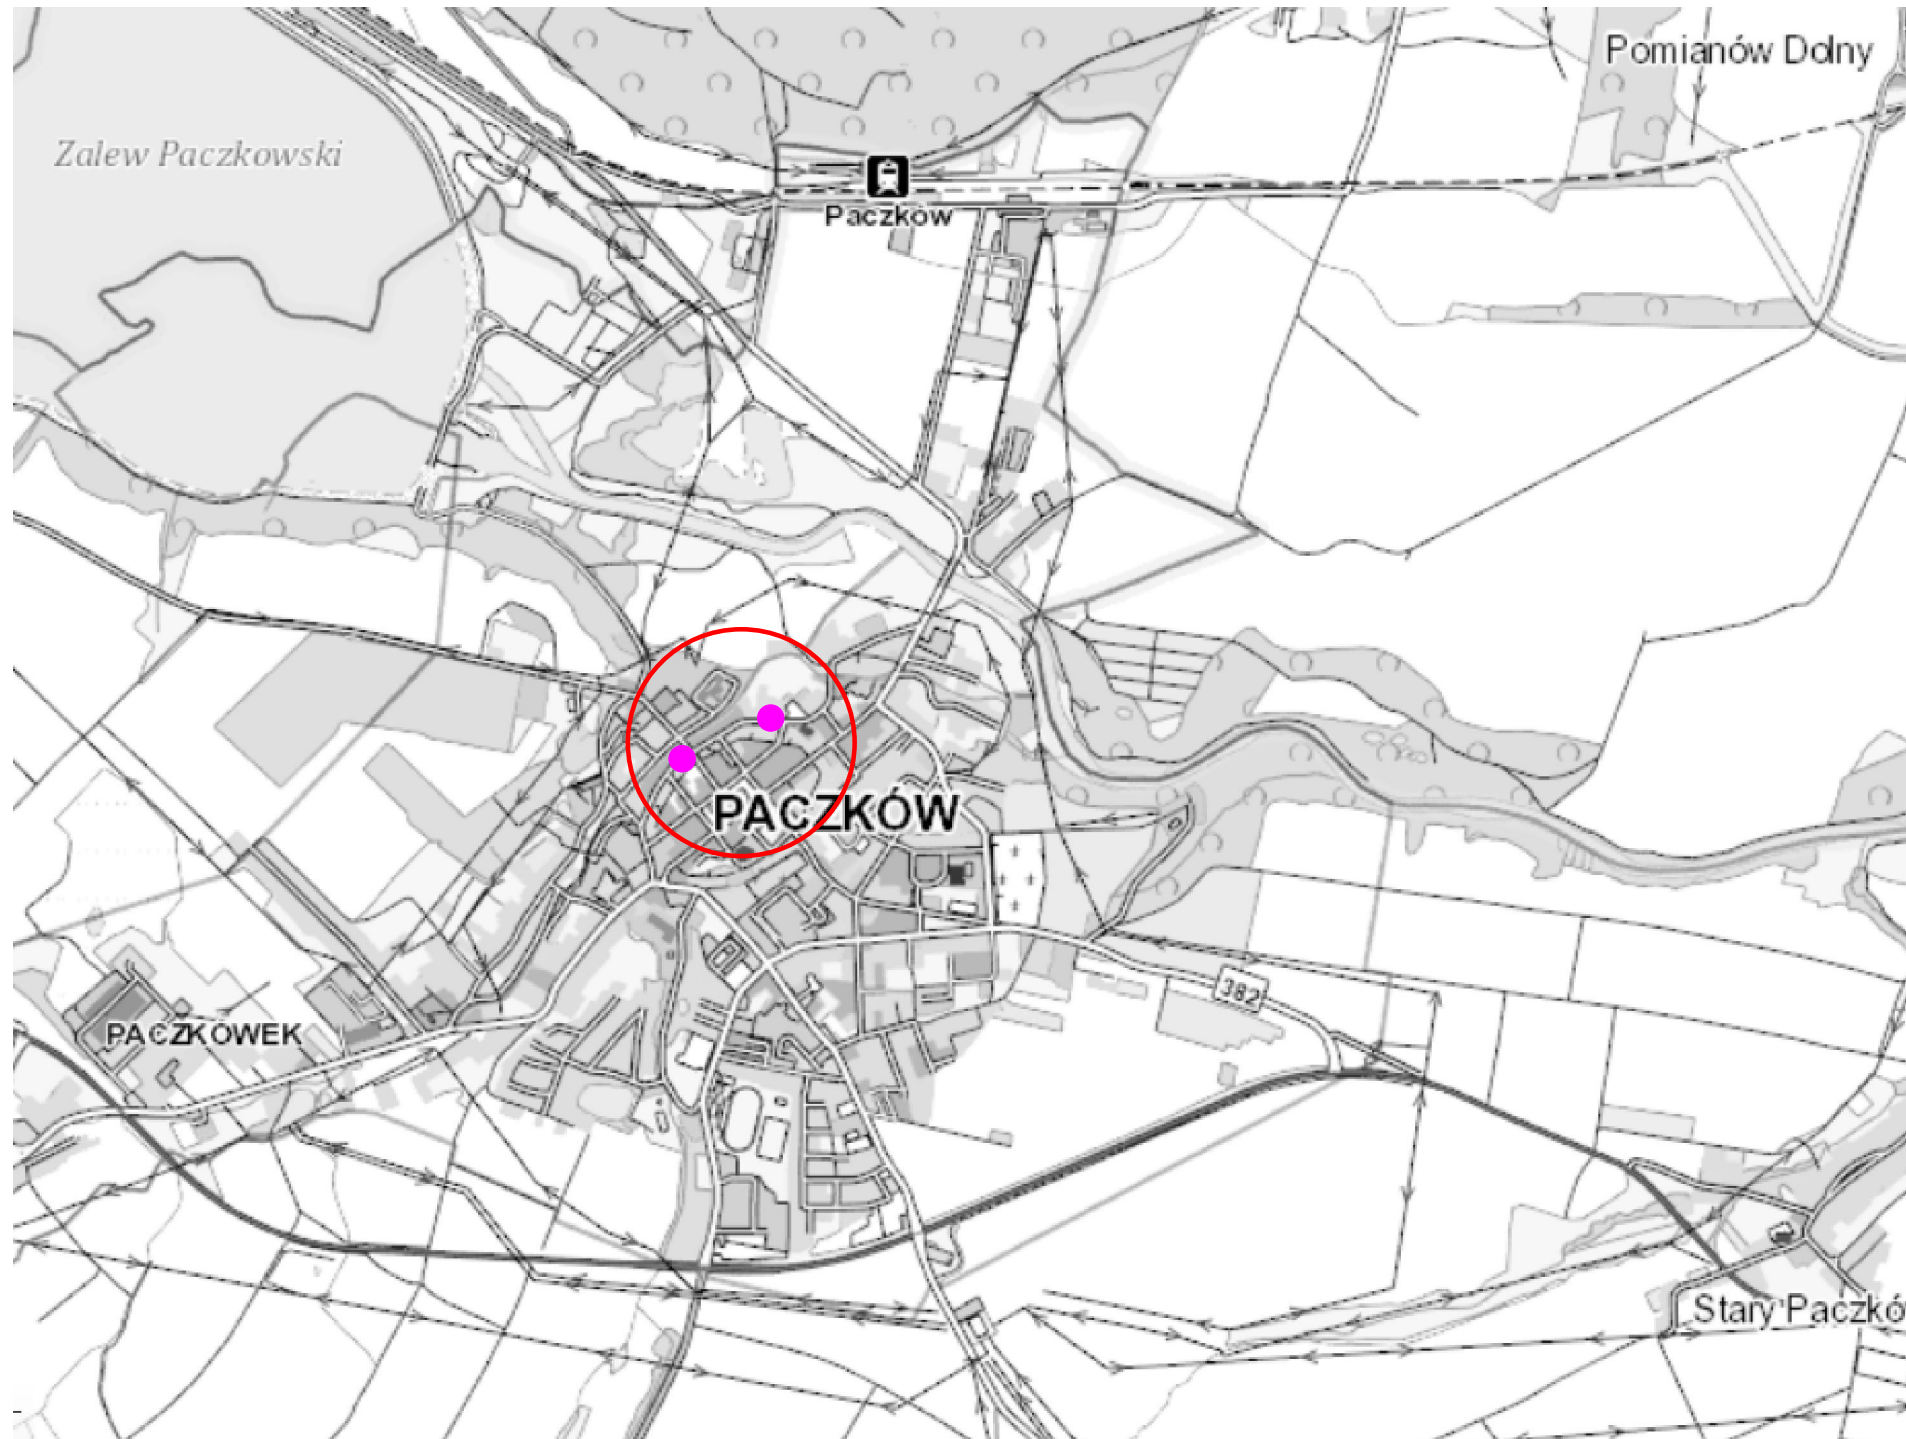

LEGENDA

- - miejsce objęte opracowaniem
- - lokalizacja inwestycji

Jednostka projektowa			Zamawiający /Inwestor		
 PRACOWNIA PROJEKTOWO INŻYNIERSKA Nowicki ul. Różana 5/1 55-200 Oława			Gmina Paczków ul. Rynek 1 48-370 Paczków 		
nazwa zadania			tytuł rysunku		
Budowa dwóch wyniesionych przejść dla pieszych w pasie drogowym na ul. Staszica			Plan sytuacyjny		
imie i nazwisko	specjalność	funkcja	nr uprawnień	podpis	
mgr inż. Marcin Nowicki	drogowa	projektant	DOŚ/0128/PBD/19		
branża	data		skala	nr rysunku	
drogowa	VII 2021		1:25 000	01	