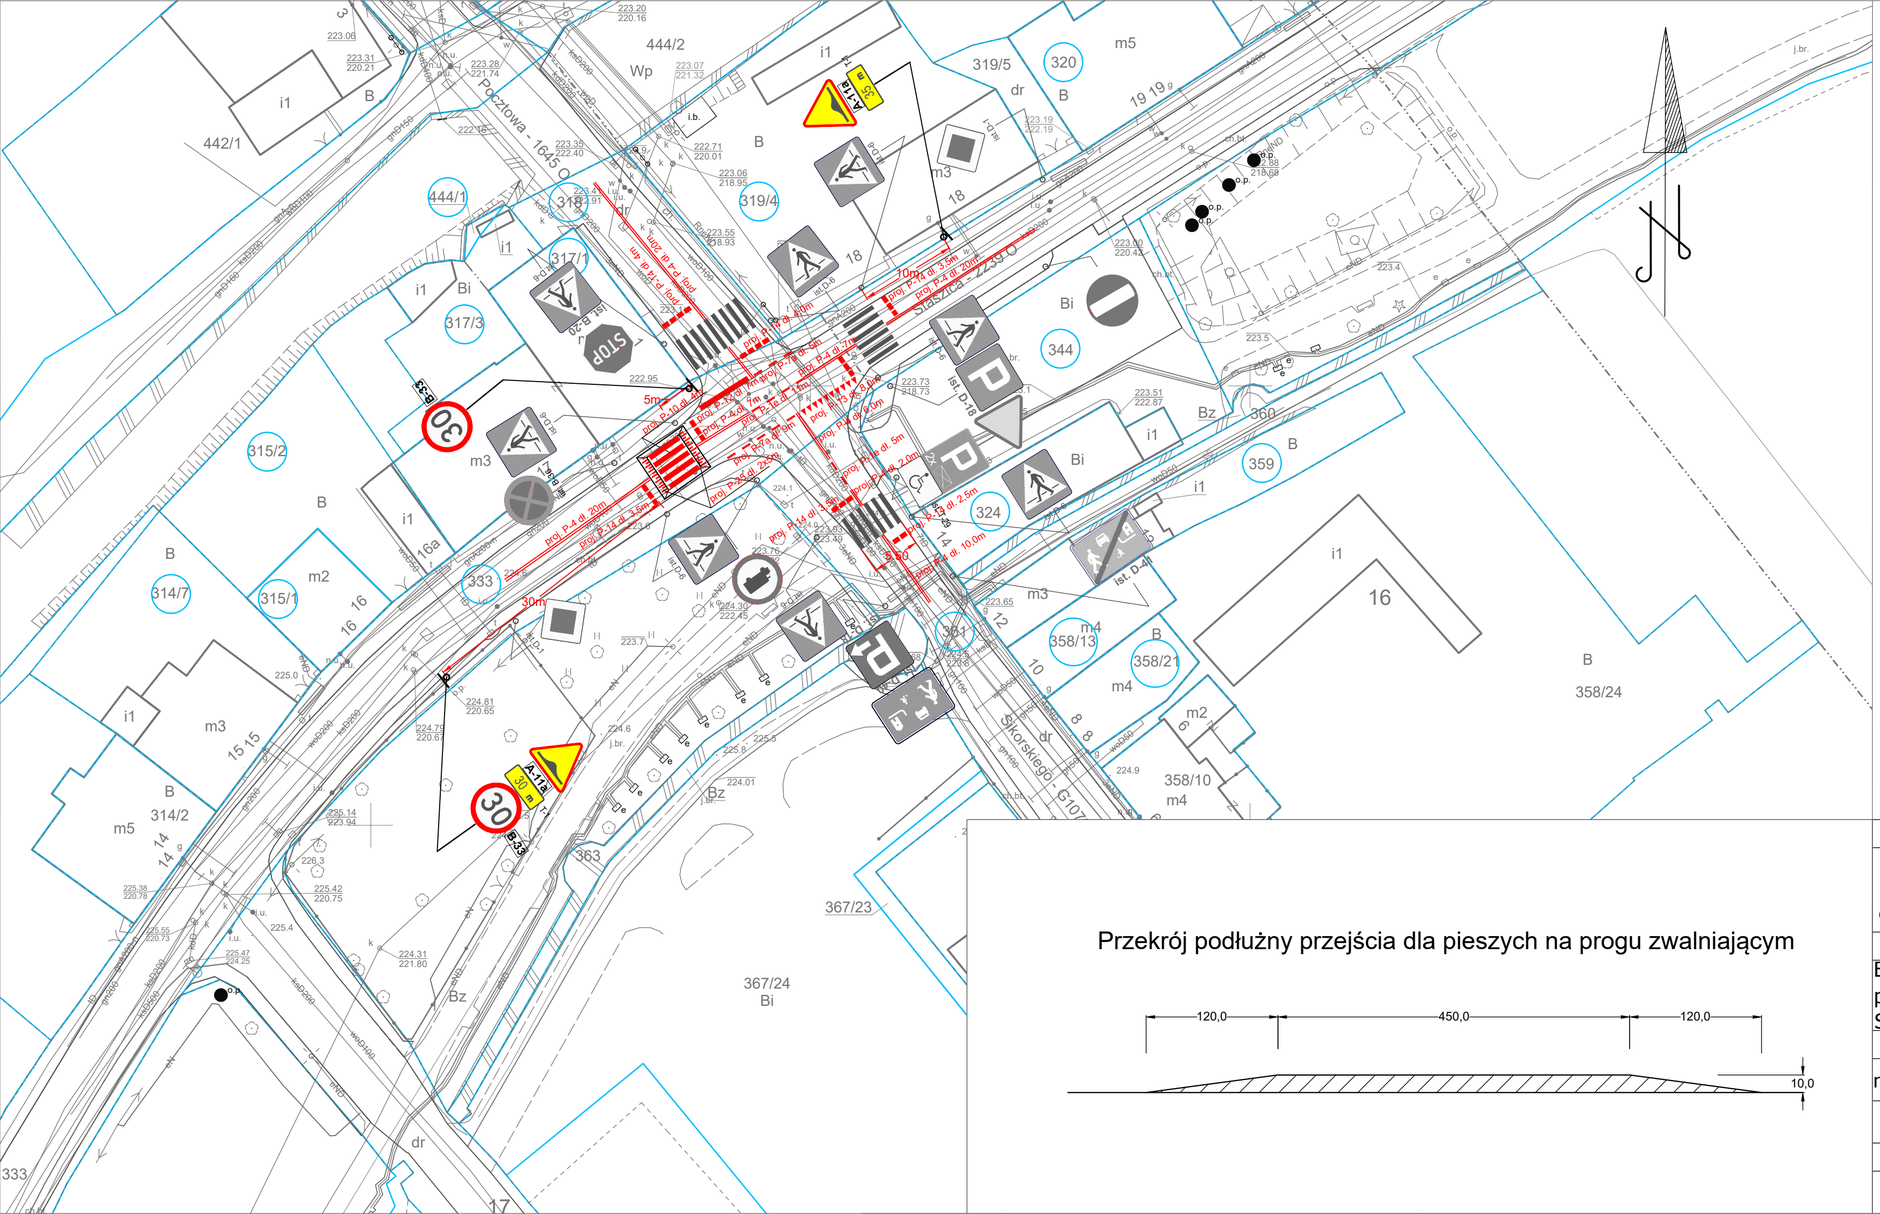

OZNACZENIA:

- ist. krawężnik
- 456 - numer działki
- linia granicy działki
- mapa sytuacyjno-wysokościowa
- istniejące oznakowanie poziome
- projektowane oznakowanie poziome
- projektowane oznakowanie pionowe
- istniejące oznakowanie pionowe

Przekrój podłużny przejścia dla pieszych na progu zwalniającym

Jednostka projektowa	Zamawiający /Inwestor
PRACOWNIA PROJEKTOWO INŻYNIERSKA NOWICKI ul. Różana 5/1 55-200 Oława	Gmina Paczków ul. Rynek 1 48-370 Paczków

nazwa zadania	tytuł rysunku
Budowa dwóch wyniesionych przejść dla pieszych w pasie drogowym na ul. Staszica skrzyżowanie z ul. Sikorskiego	Plan zagospodarowania terenu - oznakowanie stałe

imie i nazwisko	specjalność	funkcja	nr uprawnień	podpis
mgr inż.Marcin Nowicki	drogowa	projektant	DOŚ/0128/PBD/19	

branża	data	skala	nr rysunku
drogowa- inżynierii ruchu	VII 2021	1:500	03