



Przekrój konstrukcyjny A-A skala 1:20

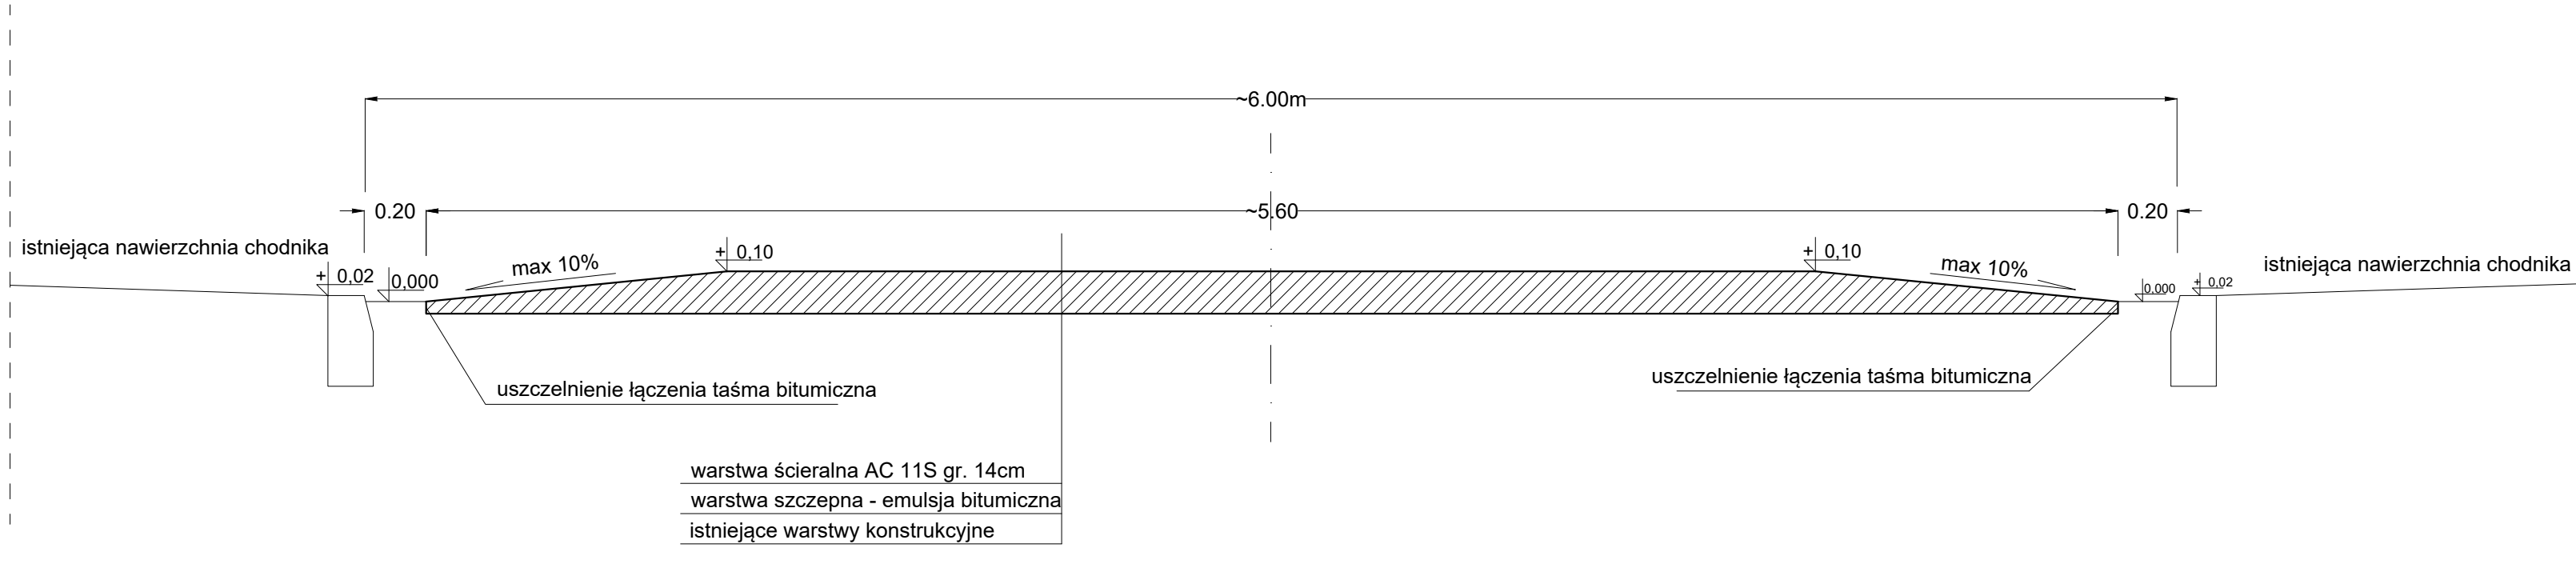

Przekrój konstrukcyjny B-B skala 1:20

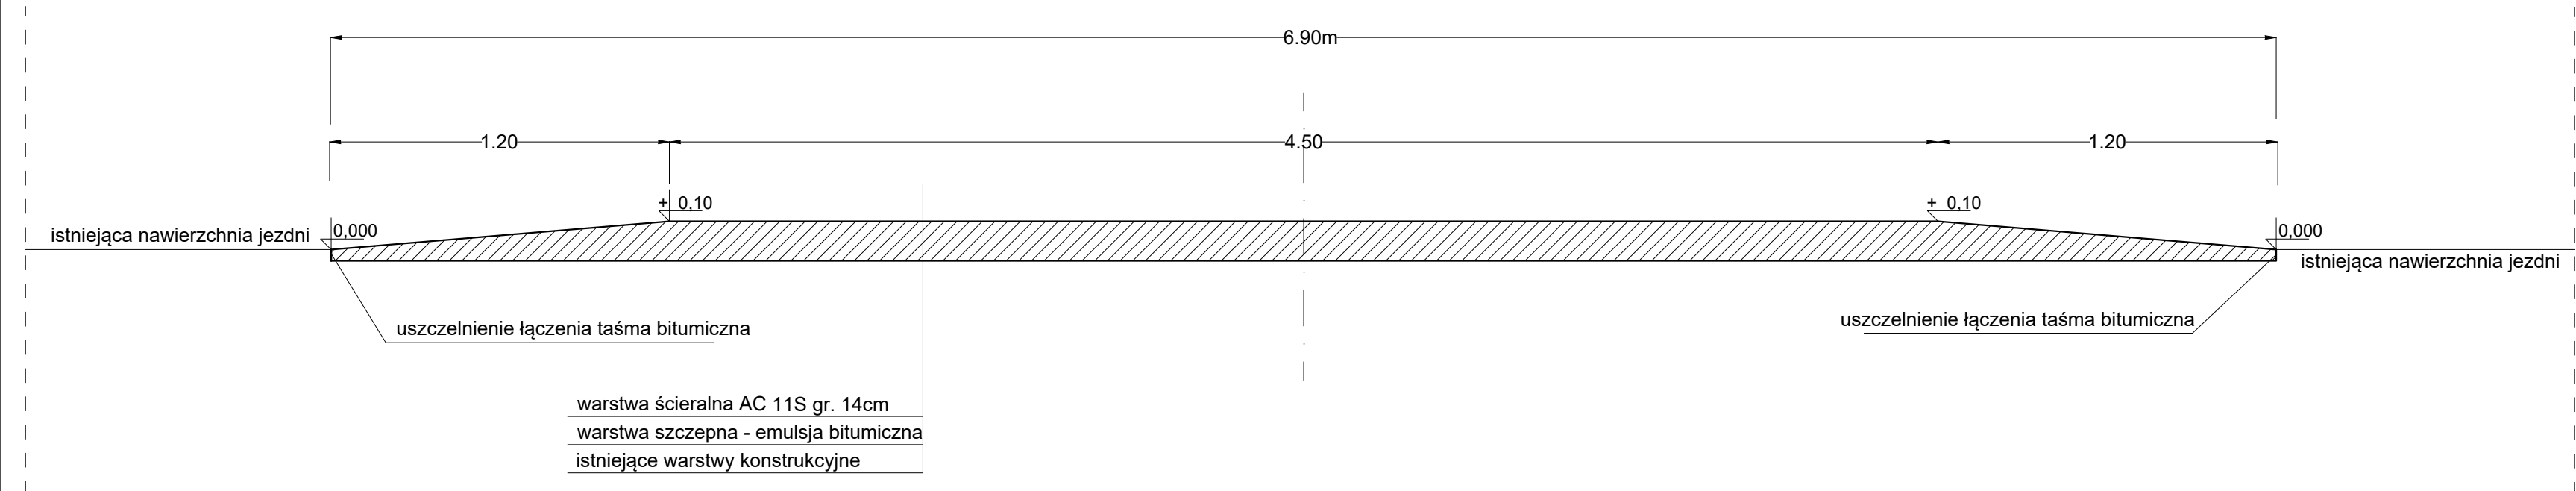

Jednostka projektowa		Zamawiający /Inwestor		
PRACOWNIA PROJEKTOWO INŻYNIERSKA Nowicki ul. Różana 5/1 55-200 Oława		Gmina Paczków ul. Rynek 1 48-370 Paczków		
nazwa zadania			tytuł rysunku	
Budowa dwóch wyniesionych przejść dla pieszych w pasie drogowym na ul. Staszica			Przekroje konstrukcyjne	
imie i nazwisko	specjalność	funkcja	nr uprawnień	podpis
mgr inż. Marcin Nowicki	drogowa	projektant	DOŚ/0128/PBD/19	
branża	data		skala	nr rysunku
drogowa	VII 2021		1:25 000	04