


X

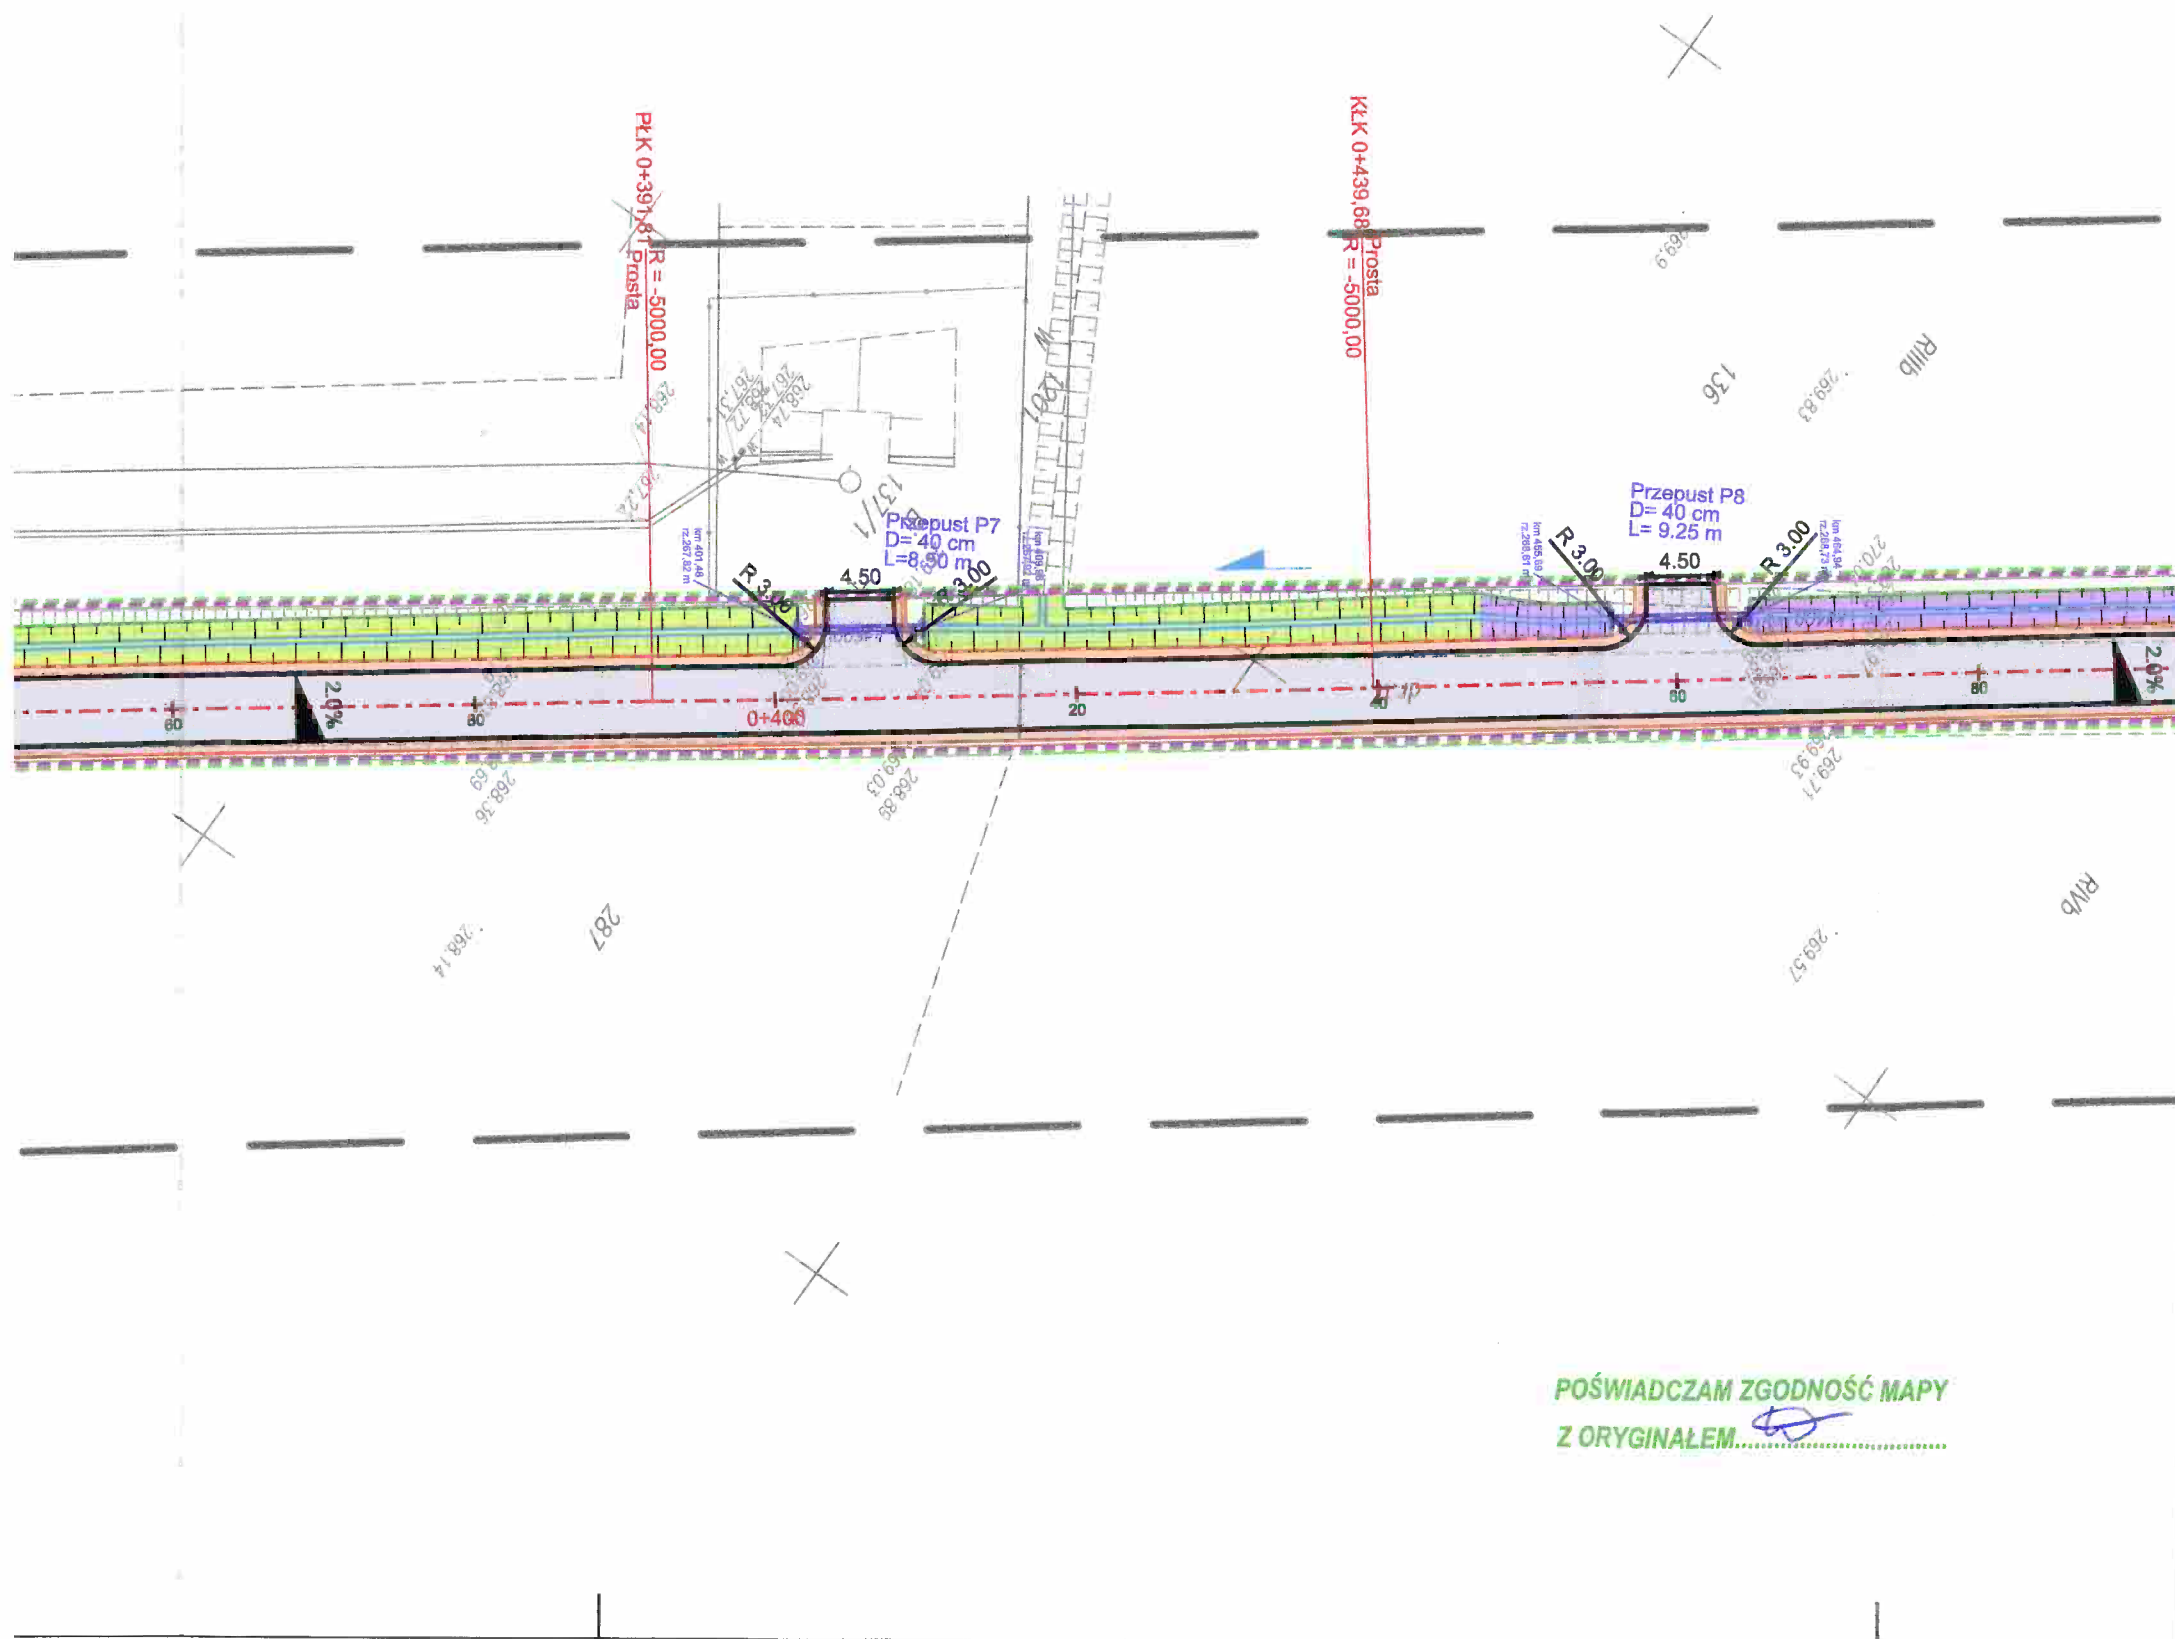

POŚWIADCZAM ZGODNOŚĆ MAPY
Z ORYGINAŁEM.....

LEGENDA

- oś trasy
- krawędź bitumiczna
- krawędź pobocza
- dno rowu
- krawędź skarpy
- ściek korytkowy KS-1
- jezdnia- nawierzchnia bitumiczna
- pobocze
- umocnienie płytami ażurowymi
- skarpy rowów
- Trawnik
- przepust
- granica opracowania
- granica obszaru oddziaływania obiektu budowlanego

Obszar oddziaływania obiektu budowlanego działki 1536 1535
Obręb 0004 Kamienica, gmina Paczków, powiat nyski,
Województwo opolskie

STAROSTWO POWIATOWE
w Nysie
WYDZIAŁ ARCHITEKTURY I BUDOWNICTWA
48-300 Nysa, ul. Parkowa 2
tel. (0-77) 4085209-12; fax 4085208

Zadanie **Przebudowa drogi wewnętrznej wraz z przebudową zjazdów oraz przepustów**
pod zjazdami na działkach 1536 w Kamienicy gmina Paczków

Stadium **PROJEKT BUDOWLANY**

Inwestor **GMINA PACZKÓW Rynek 1, 48-370 Paczków**

Biuro projektów



Maciej Kubat i Partnerzy
ul. Burzowa 15/6 53-028 Wrocław
TEL. +48 71 307 19 88 FAX +48 71 707 27 17
E-mail: biuro@kubat.com.pl
http://kubat.com.pl

	nr uprawnień	podpis	branża: BRANŻA DROGOWA
Projektant/ mgr inż. MACIEJ KUBAT	243/DOS/11 w specjalności drogowej do projektowania bez ograniczeń		Skala rysunku: 1:500
Sprawdzający/ mgr inż. ROBERT RYBKA	272/DOS/10 w specjalności drogowej do projektowania bez ograniczeń		Data opracowania: 10.2016
			Numer rysunku: 2.1

Nazwa rysunku: **PROJEKT ZAGOSPODAROWANIA TERENU**