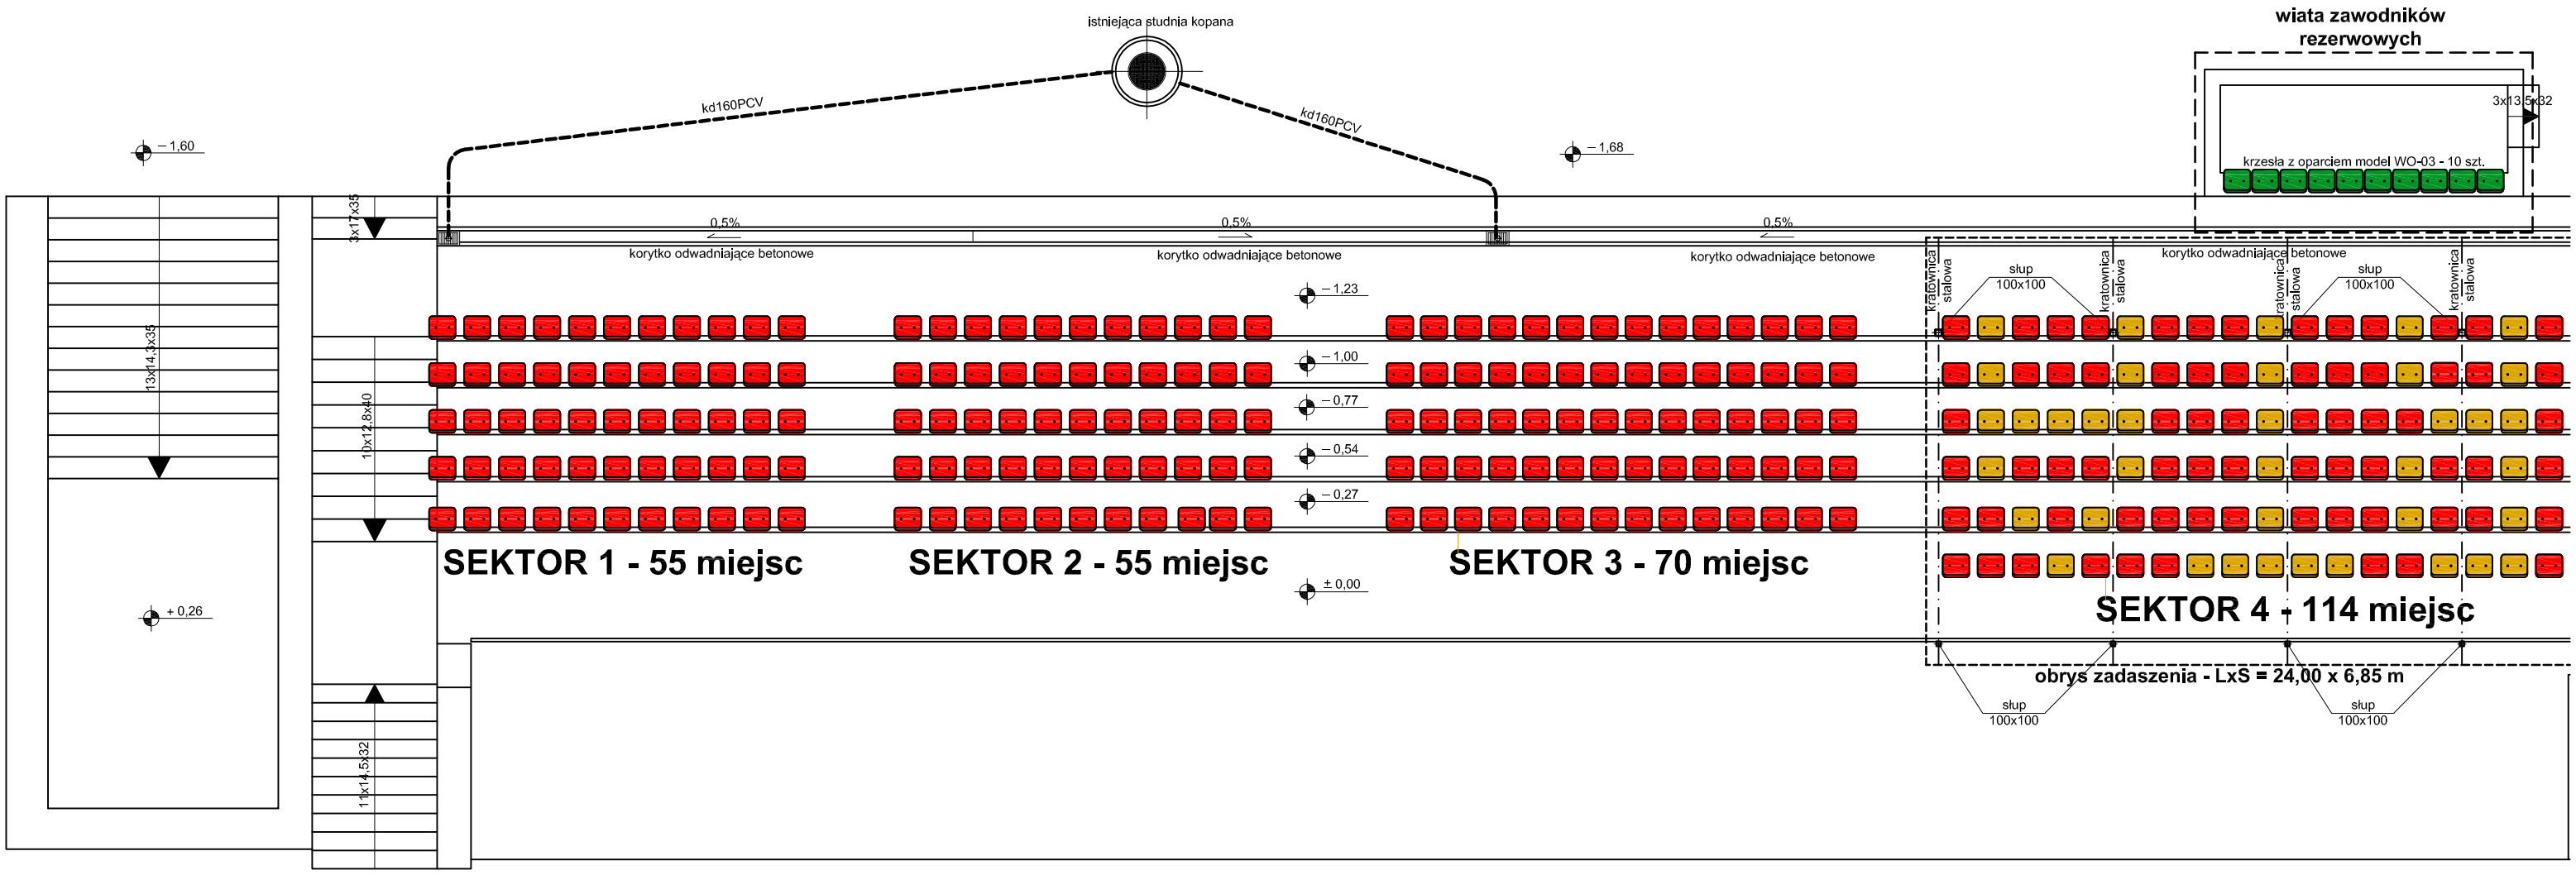

UWAGA: We wszystkich sektorach zamontować krzesła z oparciami - model SO-05. Łączna ilość krzeseł - 593 szt. Zadaszenie nad sektorami 4 i 5 wykonać w II etapie inwestycji. Fundamenty pod zadaszenie wykonać w I etapie. Kolorem niebieskim wrysowano ogrodzenie z paneli ocynkowanych o wysokości 200 cm, wydzielające sektory przeznaczone dla kibiców drużyny gosci.