


ZMIANA SPOSOBU UŻYTKOWANIA BUDYNKU PRZY UL. SIENKIEWICZA 22
W PACZKOWIE Z FUNKCJI OŚWIATOWEJ NA FUNKCJĘ SOCJALNĄ

KONCEPCJA PIWNIC

POWIERZCHNIA UŻYTKOWA: 248,60m²
W TYM POWIERZCHNIA KOMÓREK LOKATORSKICH: 121,50m²

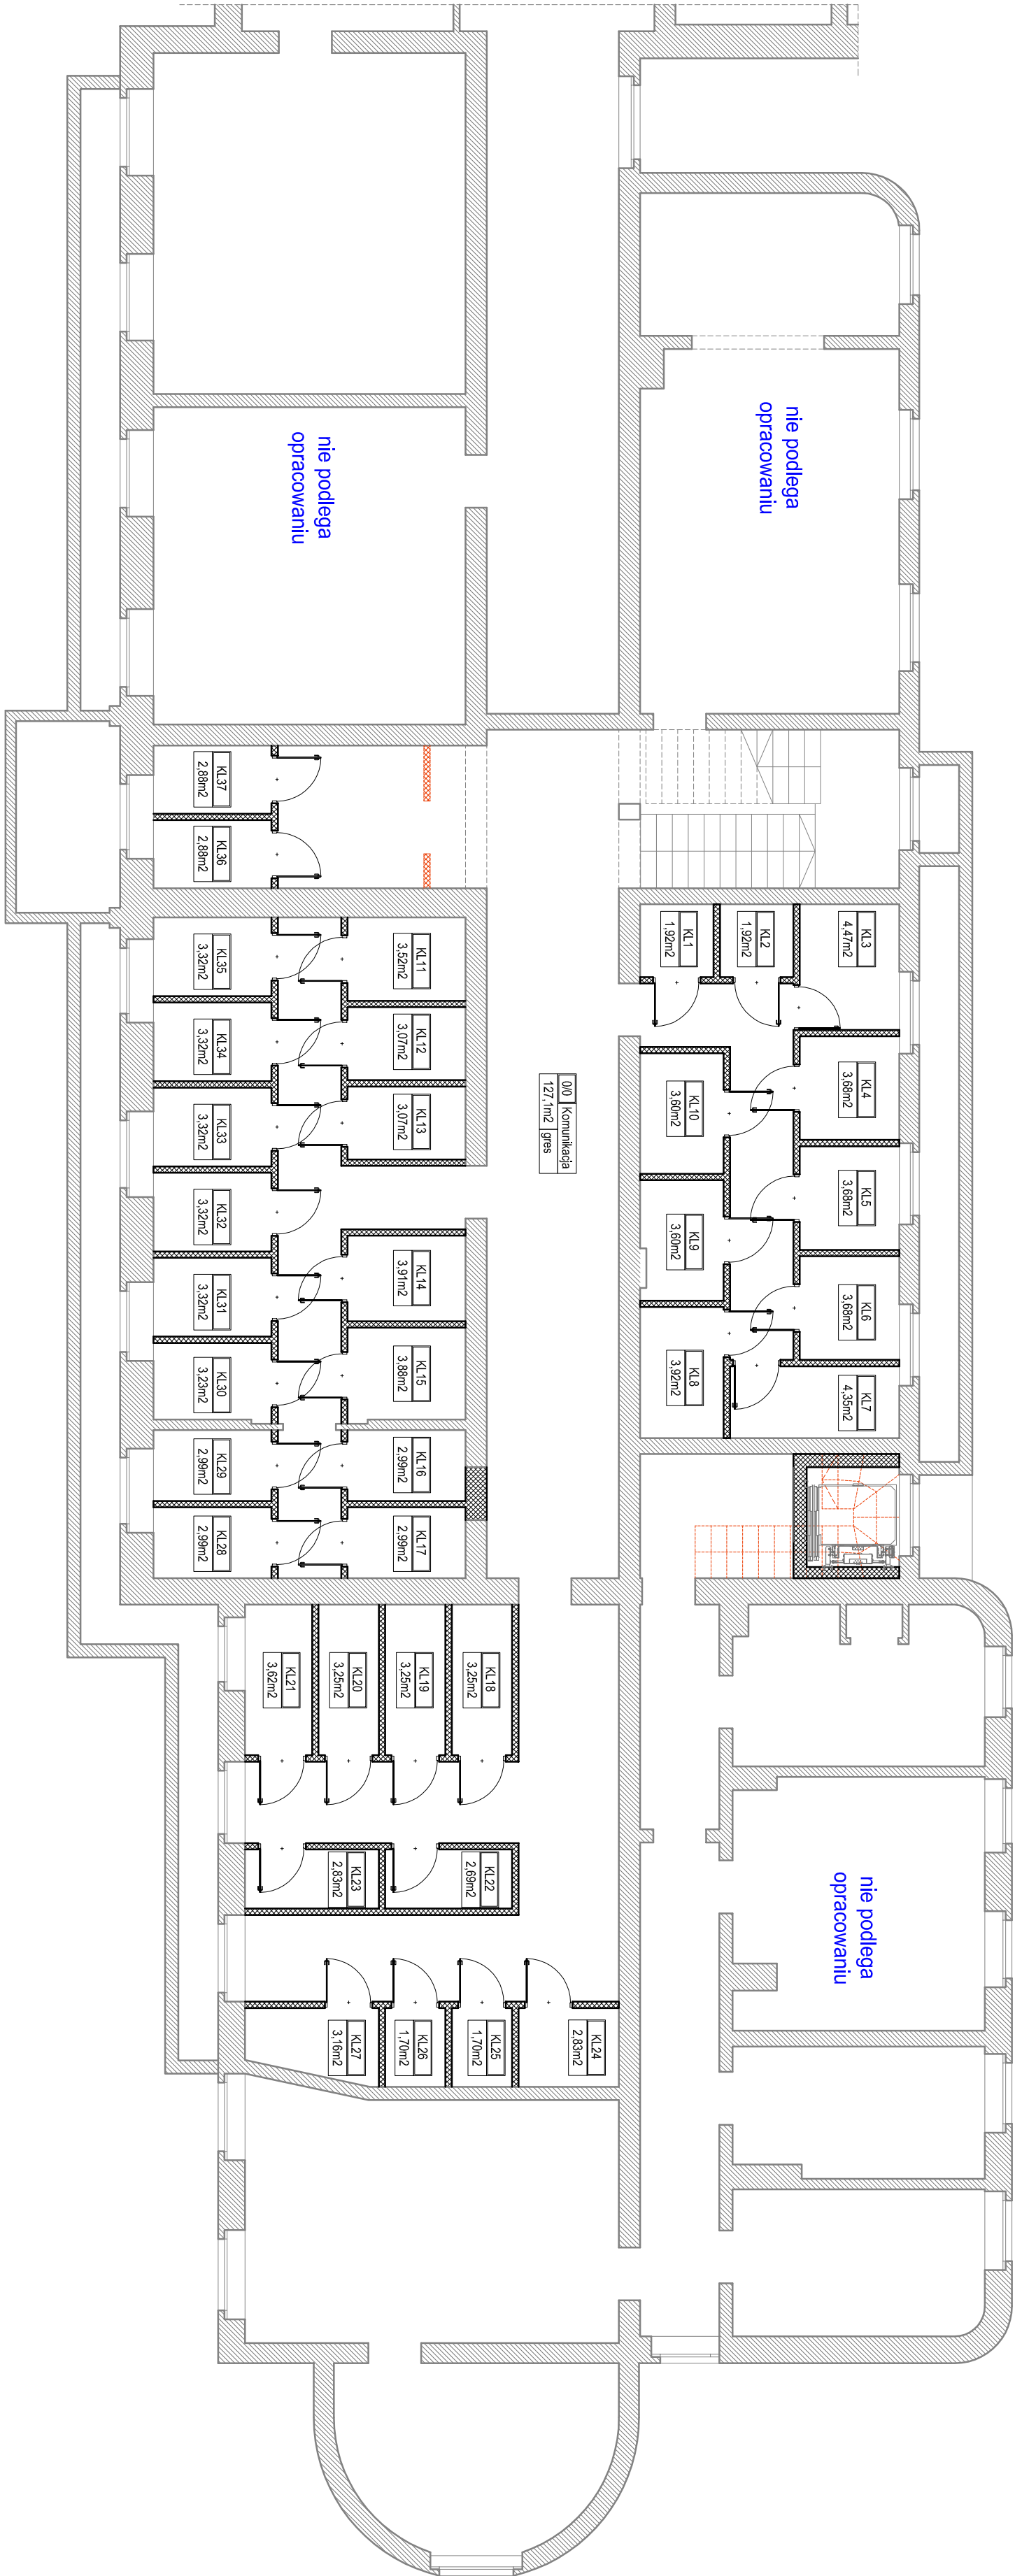

SKALA RYSUNKU: 1:100

LEGENDA:

- ISTNIEJĄCA ŚCIANA DO ZACHOWANIA
- ŚCIANA PROJEKTOWANA
- ISTNIEJĄCA ŚCIANA DO ROZBIÓRKI