


ZMIANA SPOSOBU UŻYTKOWANIA BUDYNKU PRZY UL. SIENKIEWICZA 22
W PACZKOWIE Z FUNKCJI OŚWIATOWEJ NA FUNKCJĘ SOCJALNĄ

KONCEPCJA 3 PIĘTRA

POWIERZCHNIA UŻYTKOWA: 311,59m²
W TYM POWIERZCHNIA MIESZKAŃ: 238,23m²

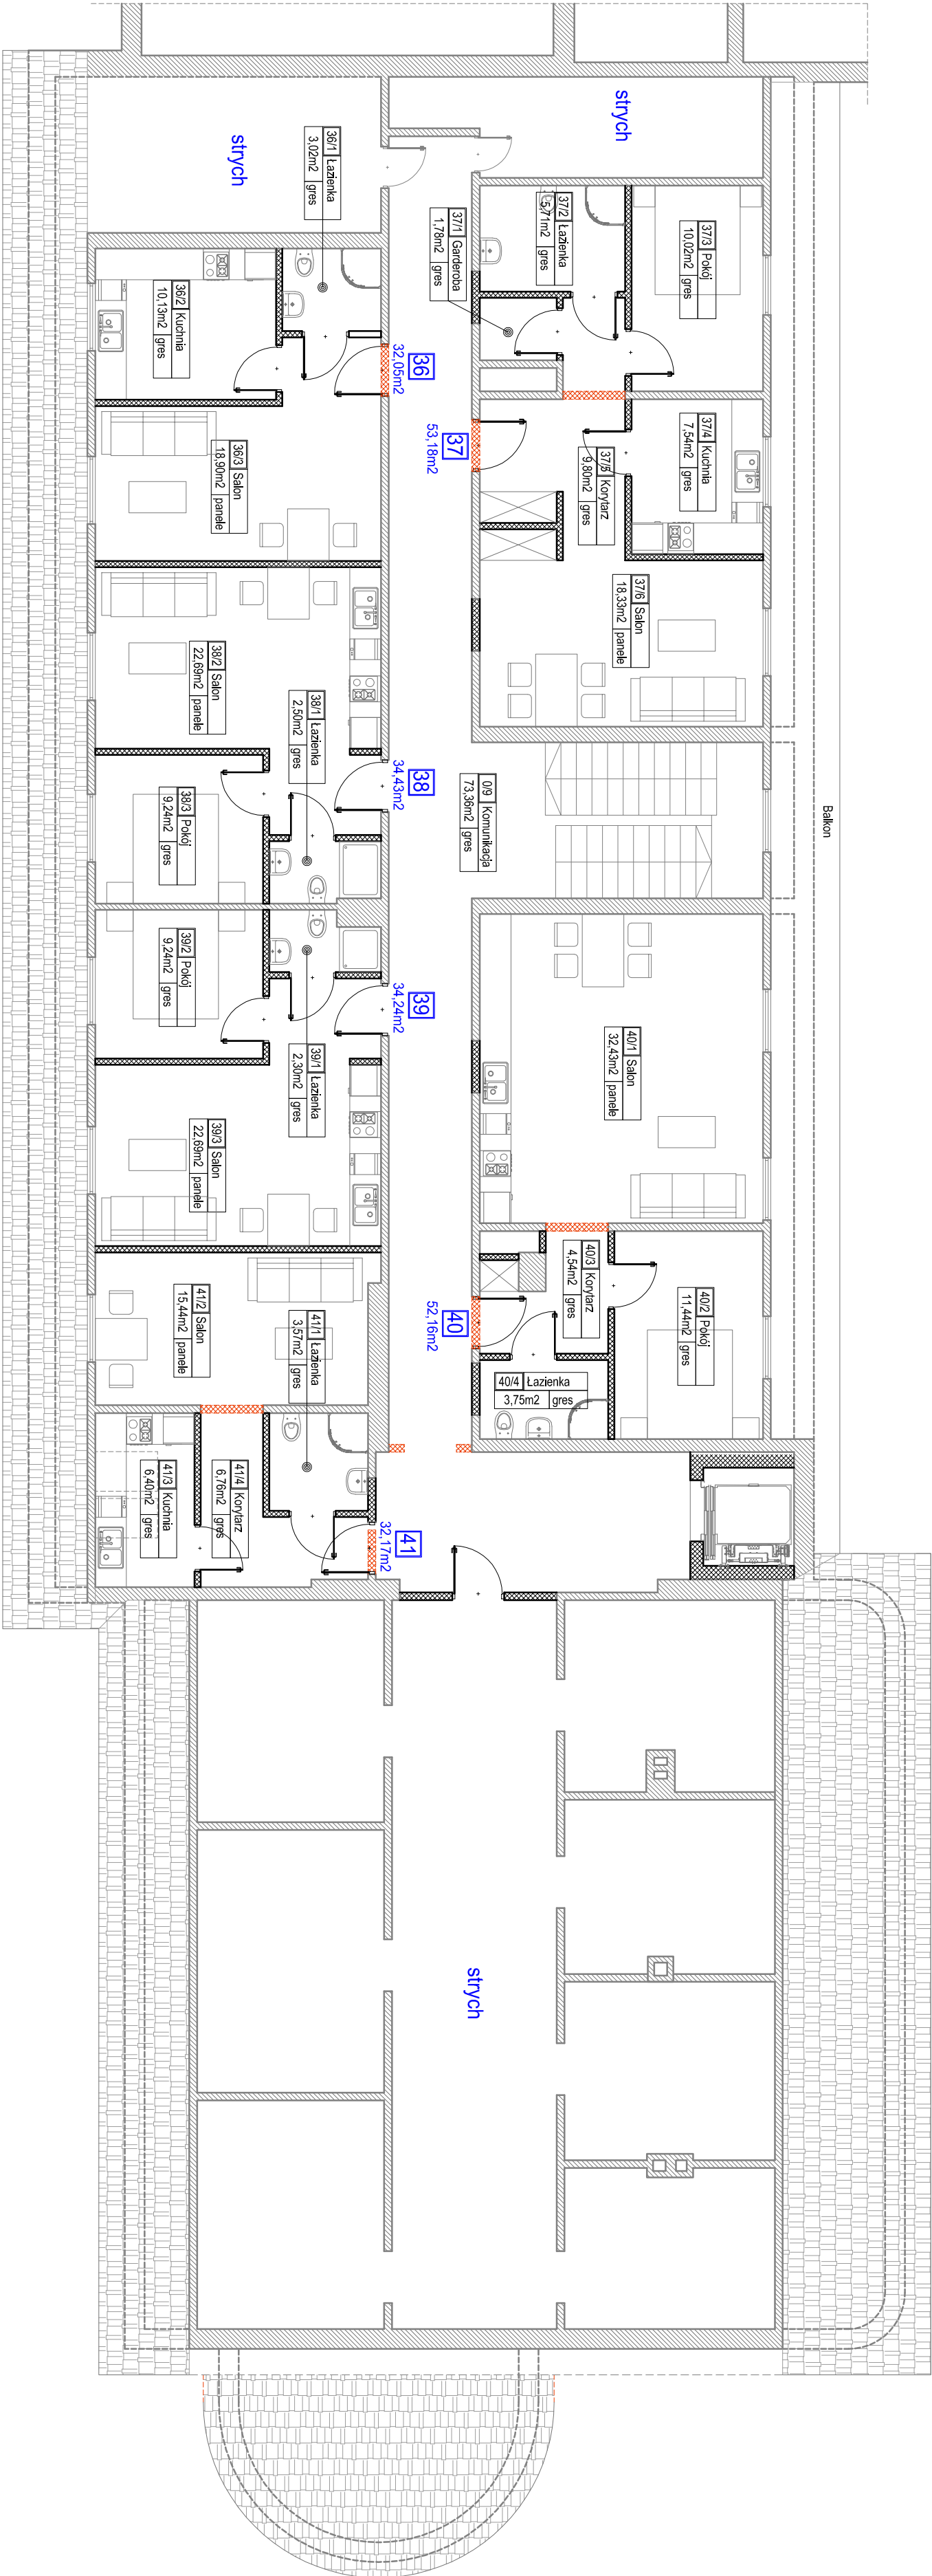

SKALA RYSUNKU: 1:100

- LEGENDA:
- ISTNIEJĄCA ŚCIANA DO ZACHOWANIA
 - ŚCIANA PROJEKTOWANA
 - ISTNIEJĄCA ŚCIANA DO ROZBIÓRKI
 - NUMER LOKALU MIESZKALNEGO