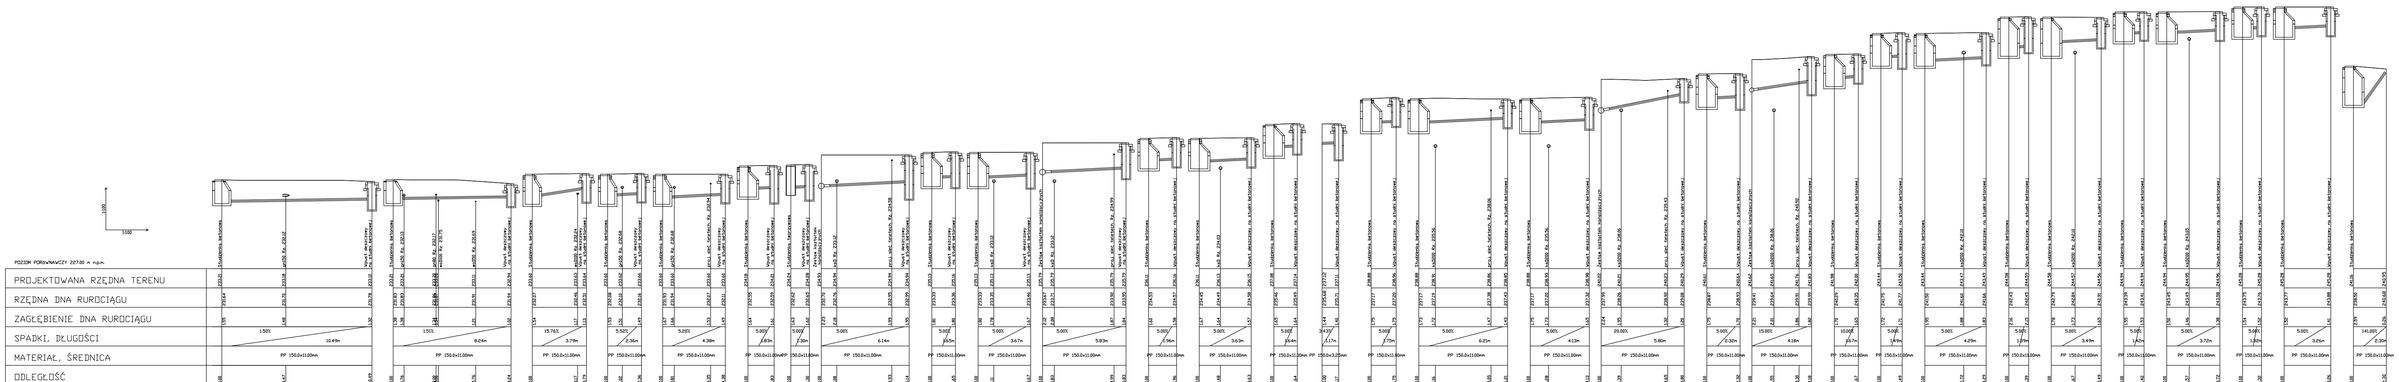

Uwagi:

1. Dotyczy włączeń przykanalików wpustów do studni rewizyjnych w przypadku gdy wysokość włączenia nad dnem studni wynosi ponad 0,5m należy zastosować kaskadę zewnętrzną.

2. Wszystkie wymiary, rzędne, odległości (w szczególności w odniesieniu do infrastruktury istniejącej) należy zweryfikować na budowie, a w przypadku wystąpienia różnic projektowany układ należy dostosować do stanu istniejącego zachowując zasady zawarte w niniejszym projekcie.

3. W przypadku kolizji wpustu ulicznego i studzienki DN500 z istniejącą infrastrukturą dopuszcza się przesunięcie studzienki DN500 wzdłuż trasy przykanalika w zakresie niezbędnym do rozwiązania kolizji i zastosowanie wpustu krawężnikowego

Jednostka projektowa			Zamawiający /Inwestor
PRACOWNIA PROJEKTOWA INŻYNIERSKA Nowicki ul. Różana 5/1 55-200 Oława			Gmina Paczków ul. Rynek 1 48-370 Paczków
nazwa zadania			tytuł rysunku
Przebudowa ulicu Słonecznej i Bartosza Głowackiego w Paczkowie			Profil podłużny sieci kanalizacji deszczowej
imie i nazwisko	specjalność	funkcja	nr uprawnień	podpis
mgr inż.Tomasz Kułakowski	instalacyjna -sanitarna	projektant	131/DOŚ/15	
branża	data	skala	nr rysunku
sanitarna	XI 2021	1:100/1:100	05