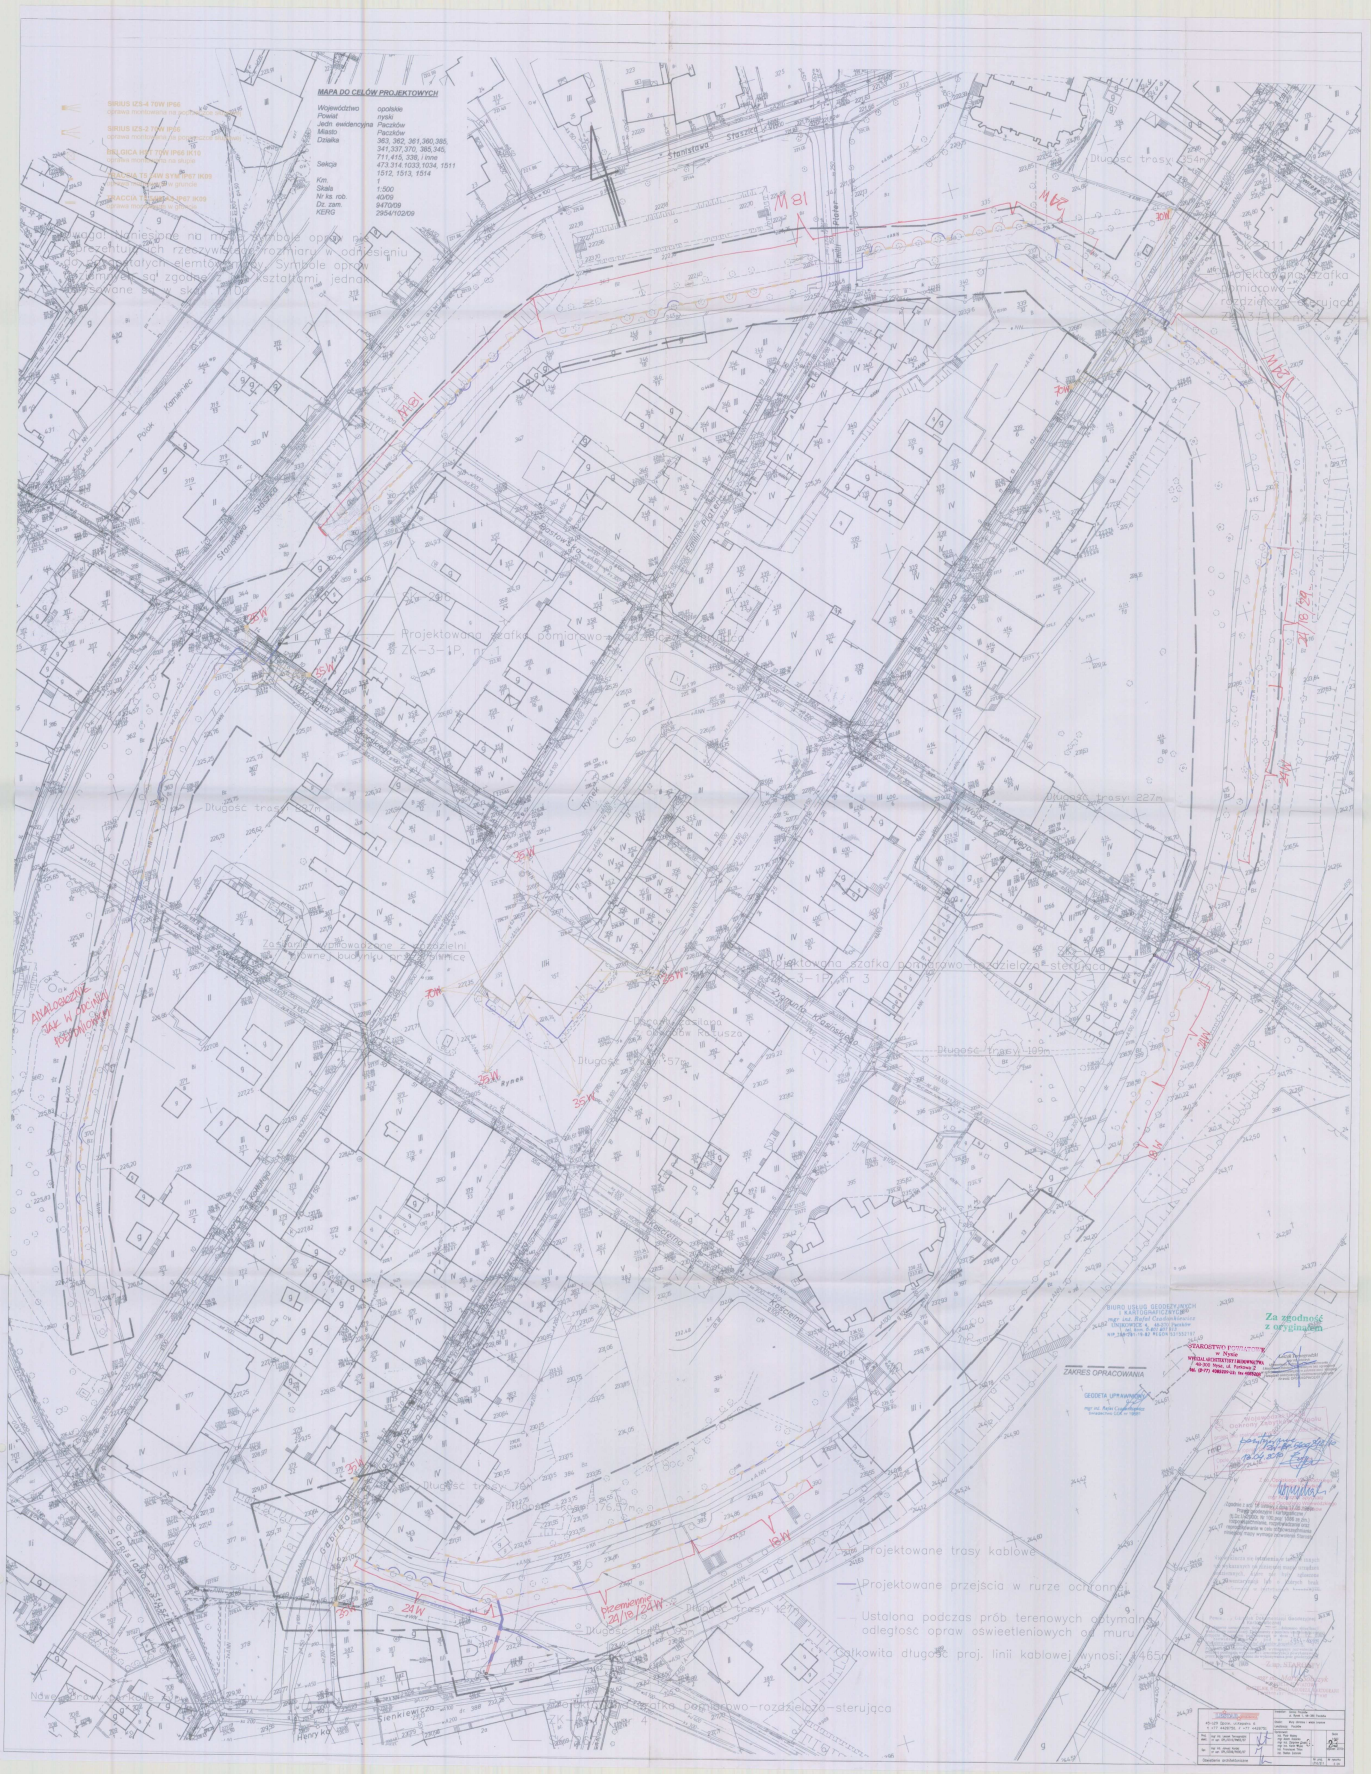
MAPA DO CELÓW PROJEKTOWYCH
Województwo opolskie
Powiat nyski
Jedn. ewidencyjna Paczków
Miasto Paczków
Działka 363, 362, 361,360,355, 341,337,370, 365,345, 711,415, 338, i inne 473,314,1033,1034,1511 1512, 1513, 1514
Sekcja 1
Km.
Skala 1:500
Nr ks. rob. 40/09
Dz. zam. 947/09
KERG 2954/102/09
Projektowana szafka pomiarowo-rozdzielczo-sterująca
Projektowane trasy kablowe
Projektowane przejscia w rurze ochronnej
Ustalona podczas prób terenowych optymalna odległosc opraw oświetleniowych od muru
Całkowita długość proj. linii kablowej wynosi: 465m
ZAKRES OPRACOWANIA
Za zgodność z oryginałem