



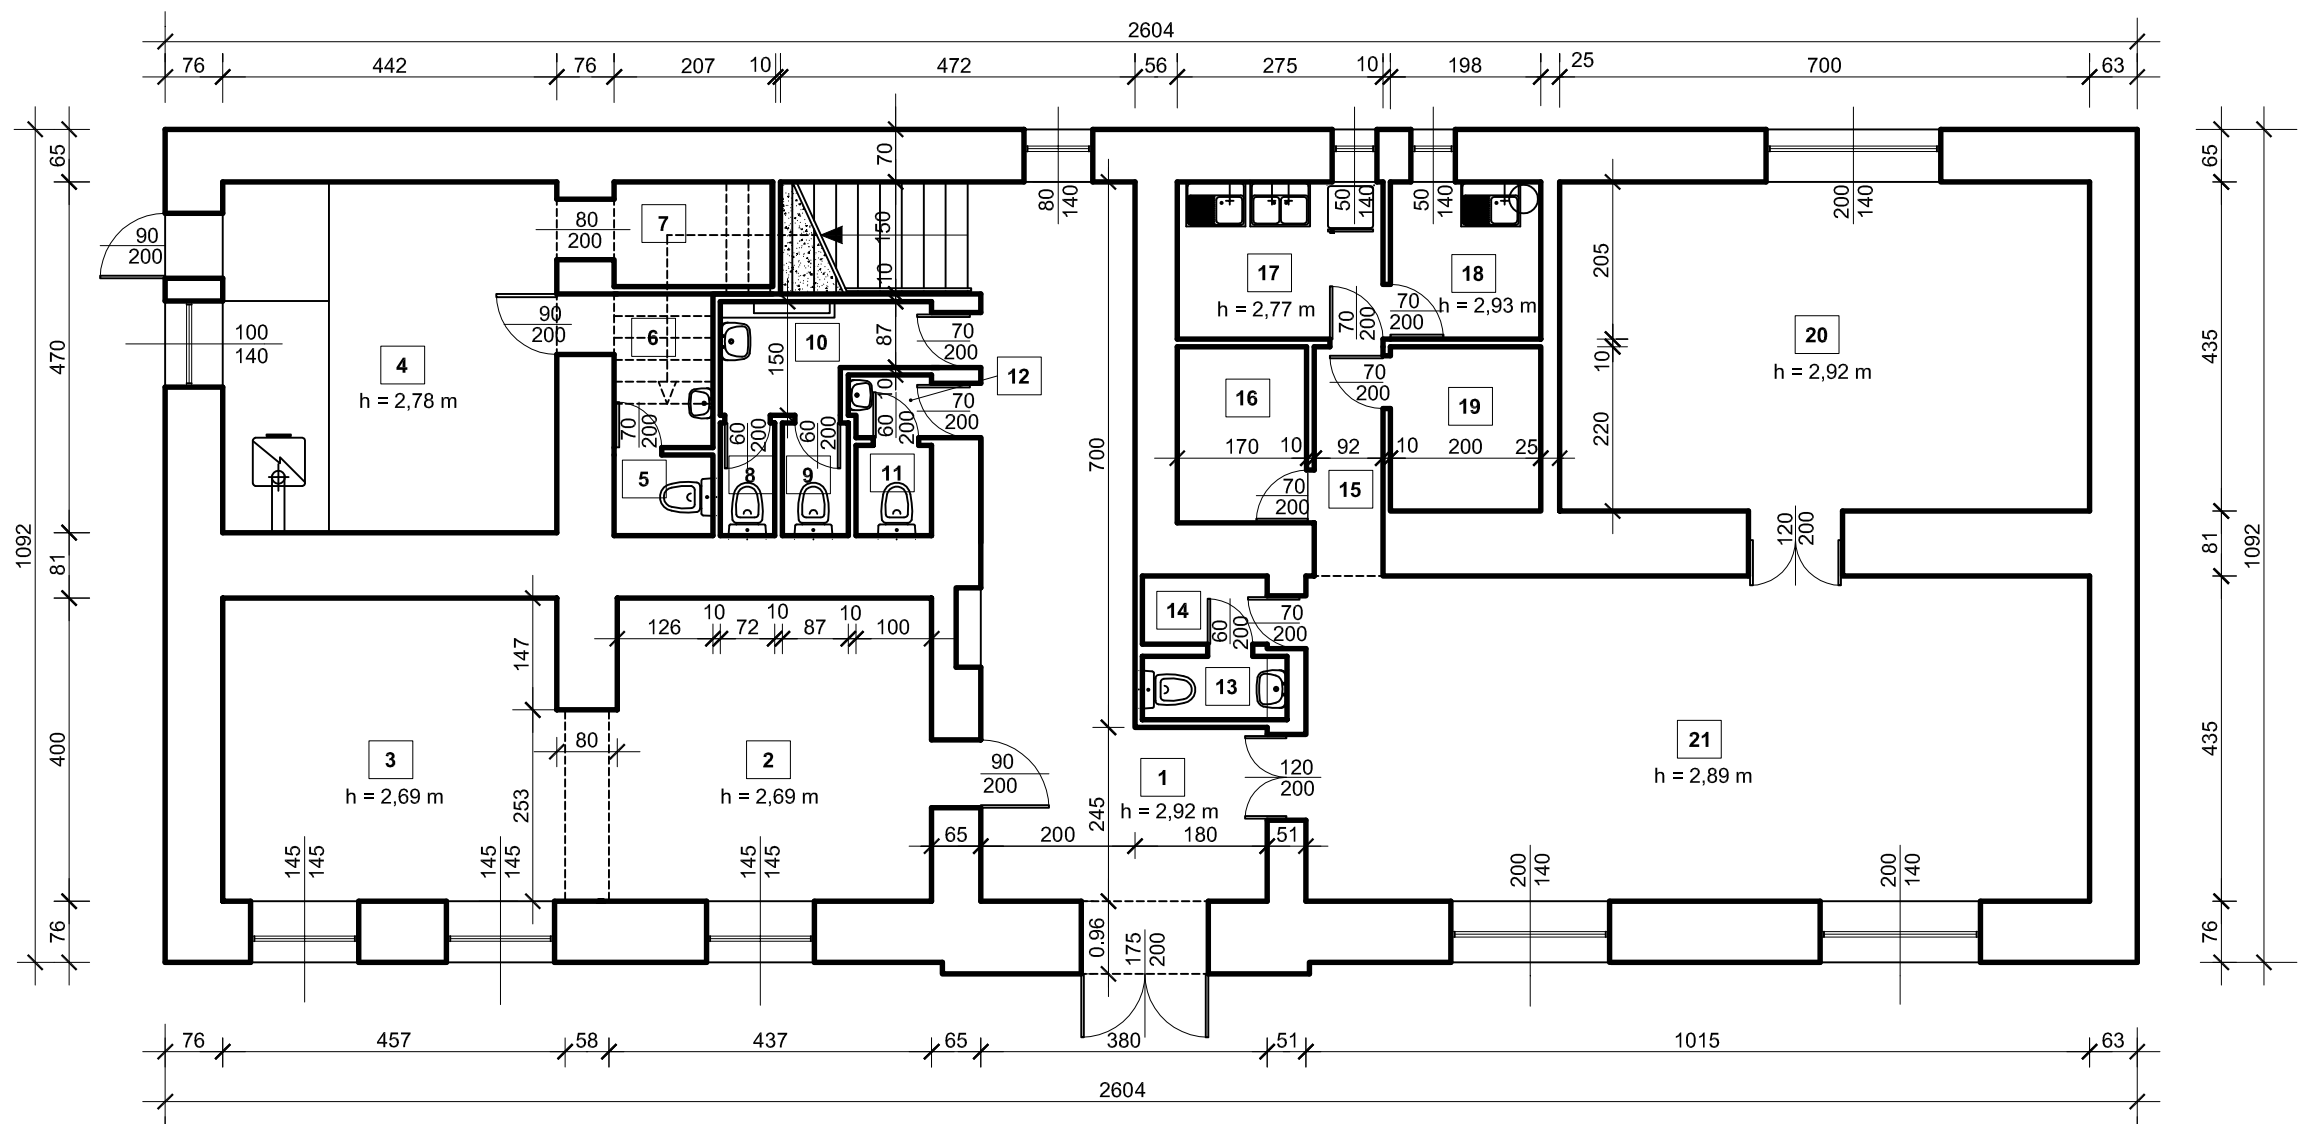

ZESTAWIENIE POWIERZCHNI UŻYTKOWEJ POMIESZCZEN:		
1	KORYTARZ + SCHODY	22.49 m2
2	BIBLIOTEKA	18.49 m2
3	BIBLIOTEKA	19.29 m2
4	KOTŁOWNIA	20.77 m2
5	WC PALACZA	1.35 m2
6	PRZEDSIONEK	2.56 m2
7	MAGAZYN OPAŁU	3.10 m2
8	WC	1.07 m2
9	WC	1.30 m2
10	PRZEDSIONEK	3.44 m2

11	WC	1.20 m2
12	PRZEDSIONEK	0.91 m2
13	WC	1.60 m2
14	PRZEDSIONEK	1.49 m2
15	KOMUNIKACJA	2.80 m2
16	MAGAZYN	3.74 m2
17	PRZYGOTOWALNIA	5.64 m2
18	ZMYWALNIA	4.06 m2
19	MAGAZYN	4.40 m2
20	ŚWIETLICA	30.45 m2
21	ŚWIETLICA	44.15 m2
		194.30 m2

Nazwa i adres obiektu	Obiekt: WIEJSKI DOM KULTURY Lokalizacja: DZIEWIĘTLICE nr 85 - działka nr 104	Rysunek nr	2
Przedmiot opracowania	Inwentaryzacja budowlana RZUT PARTERU	Skala	1:100
Autor opracowania	mgr inż. JAN HETNAR Uprawnienia budowlane ANF 2-160-82	Data Podpis	

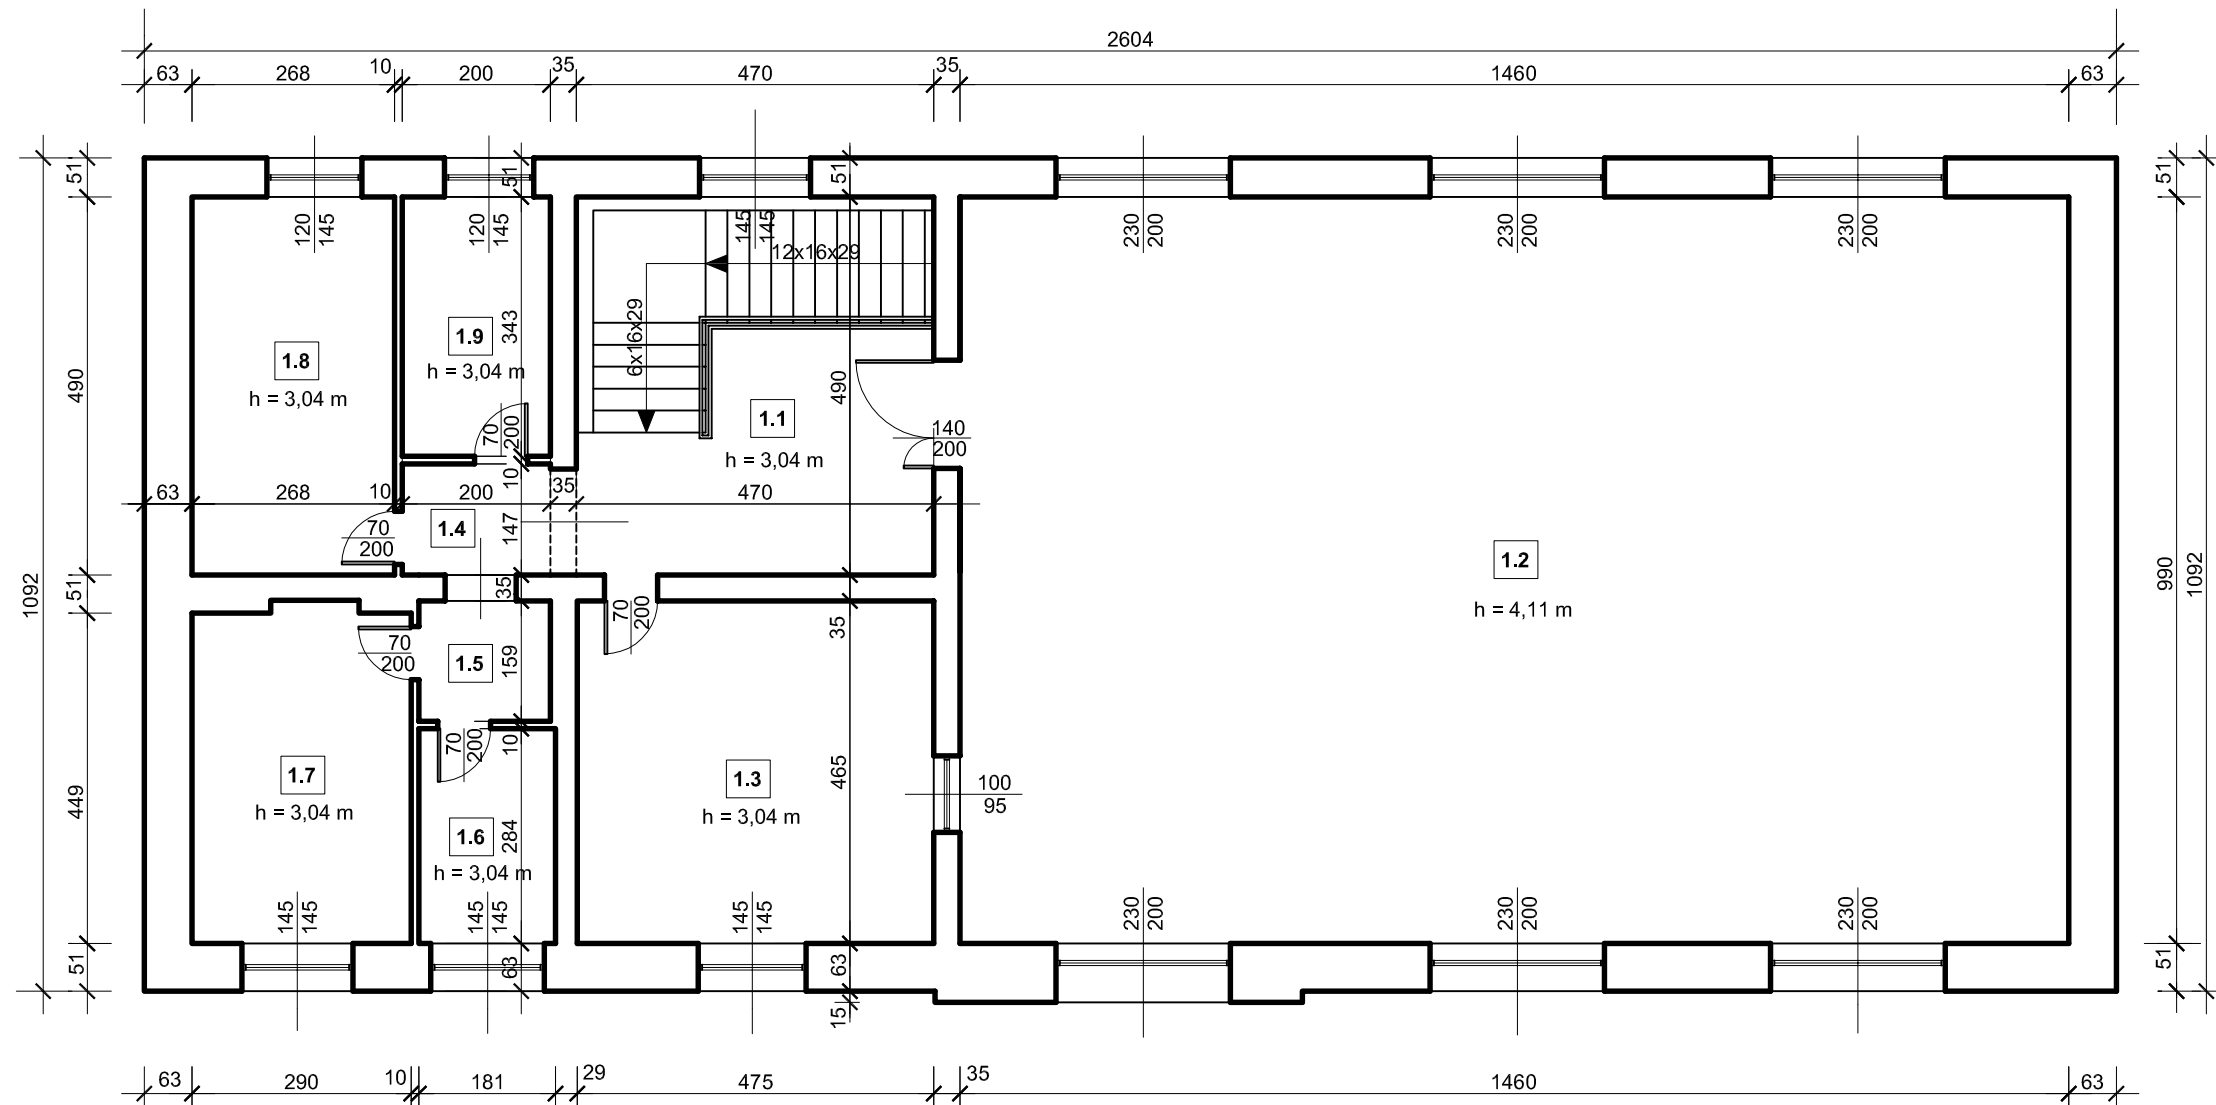

ZESTAWIENIE POWIERZCHNI UŻYTKOWEJ POMIESZCZEN:		
1.1	KLATKA SCHODOWA	23.03 m2
1.2	SALA ZABAW	144.54 m2
1.3	PRACOWNIA	22.09 m2
1.4	KOMUNIKACJA	3.38 m2
1.5	KOMUNIKACJA	2.88 m2
1.6	BIURO	5.14 m2
1.7	BIURO	13.02 m2
1.8	MAGAZYN SPRZĘTU	13.13 m2
1.9	MAGAZYN SPRZĘTU	6.79 m2
		234.00 m2


Nazwa i adres obiektu	Obiekt: WIEJSKI DOM KULTURY Lokalizacja: DZIEWIĘTLICE nr 85 - działka nr 104	Rysunek nr	3
Przedmiot opracowania	Inwentaryzacja budowlana RZUT PIĘTRA	Skala	1:100
Autor opracowania	mgr inż. JAN HETNAR Uprawnienia budowlane ANF 2-160-82	Data Podpis	




Nazwa i adres obiektu	Obiekt: WIEJSKI DOM KULTURY Lokalizacja: DZIEWIĘTLICE nr 85 - działka nr 104	Rysunek nr	4
Przedmiot opracowania	Inwentaryzacja budowlana ELEWACJA FRONTOWA - ZACHODNIA	Skala	1:100
Autor opracowania	mgr inż. JAN HETNAR Uprawnienia budowlane ANF 2-160-82	Data Podpis	



Nazwa i adres obiektu	Obiekt: WIEJSKI DOM KULTURY Lokalizacja: DZIEWIĘTLICE nr 85 - działka nr 104	Rysunek nr	5
Przedmiot opracowania	Inwentaryzacja budowlana ELEWACJA TYLNA - WSCHODNIA	Skala	1:100
Autor opracowania	mgr inż. JAN HETNAR Uprawnienia budowlane ANF 2-160-82	Data Podpis	

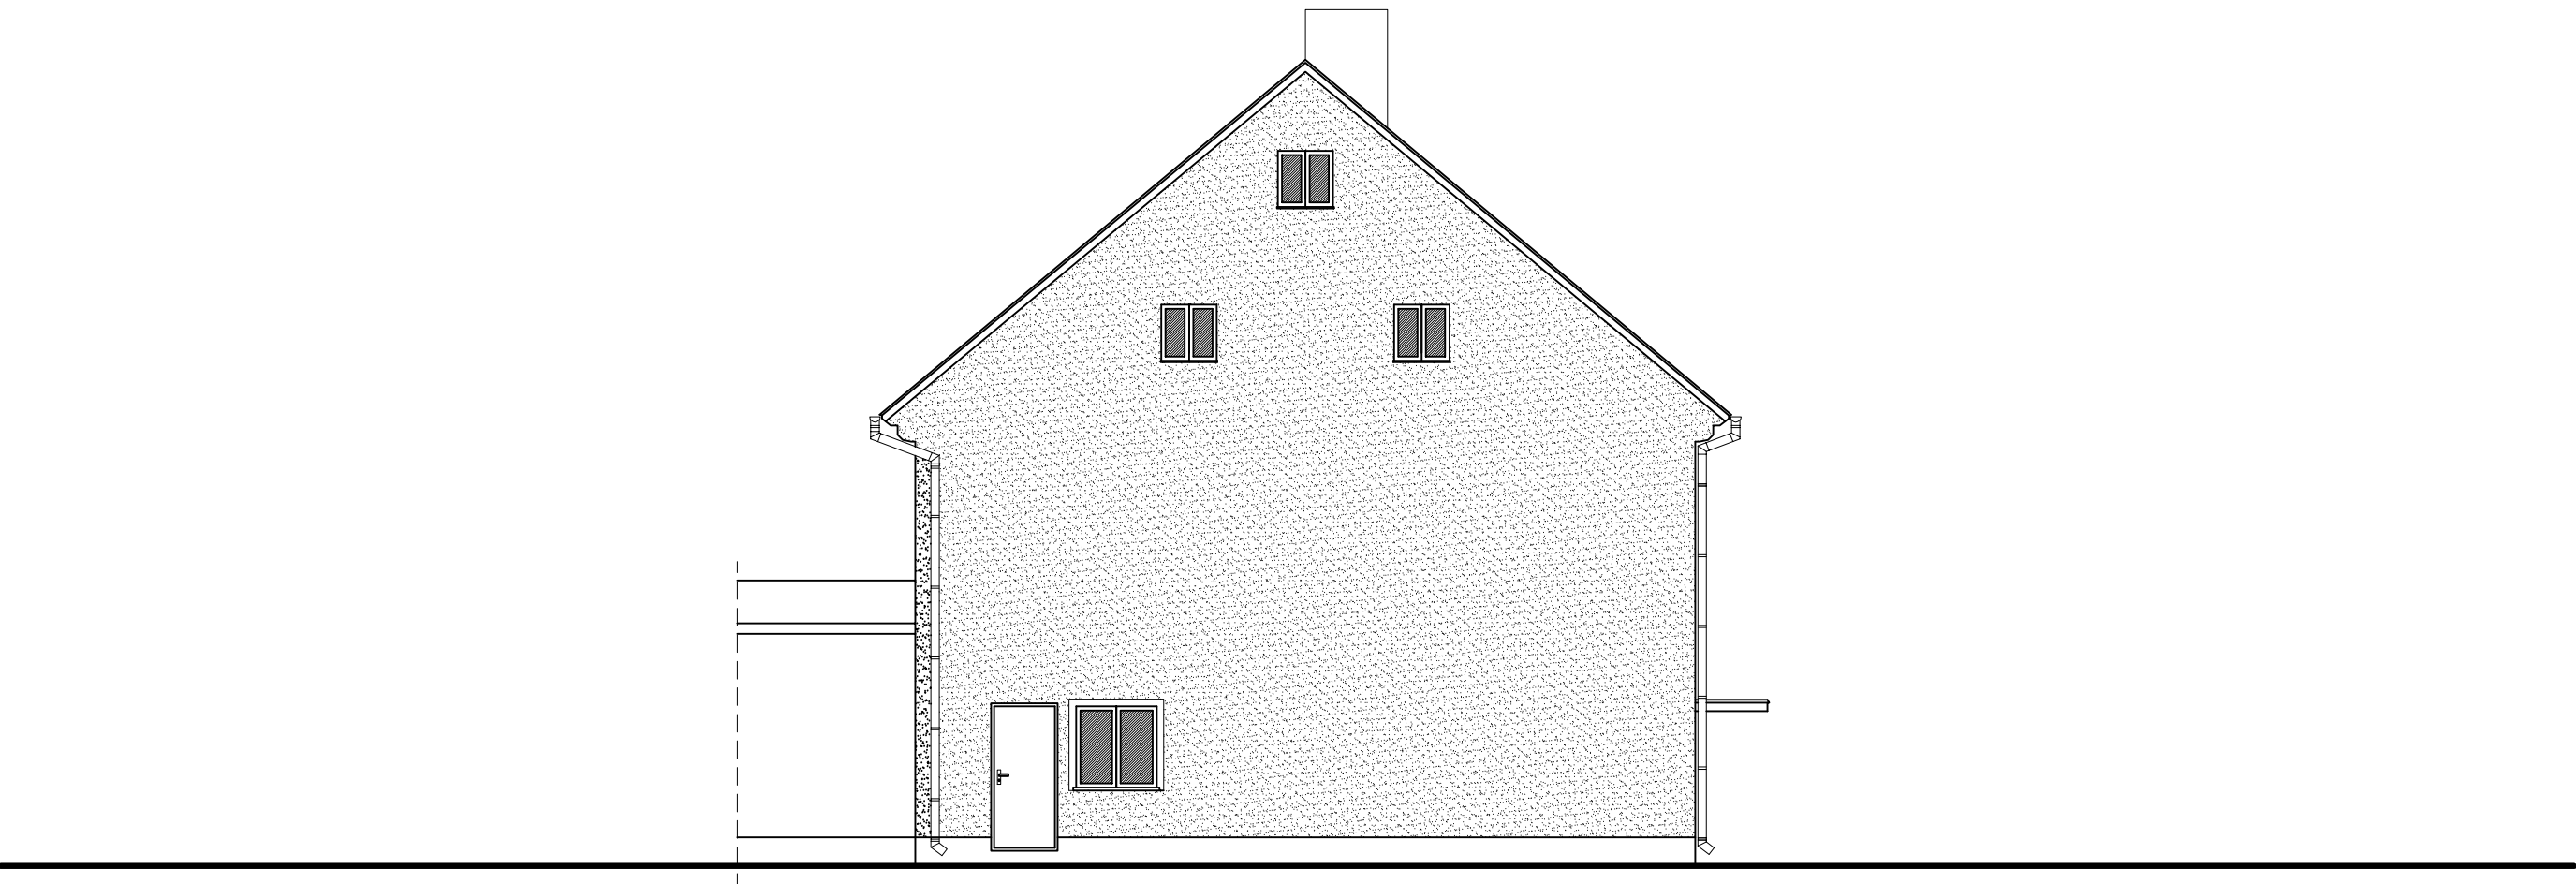

Nazwa i adres obiektu	Obiekt: WIEJSKI DOM KULTURY Lokalizacja: DZIEWIĘTLICE nr 85 - działka nr 104	Rysunek nr	6
Przedmiot opracowania	Inwentaryzacja budowlana ELEWACJA BOCZNA - PÓŁNOCNA	Skala	1:100
Autor opracowania	mgr inż. JAN HETNAR Uprawnienia budowlane ANF 2-160-82	Data Podpis	

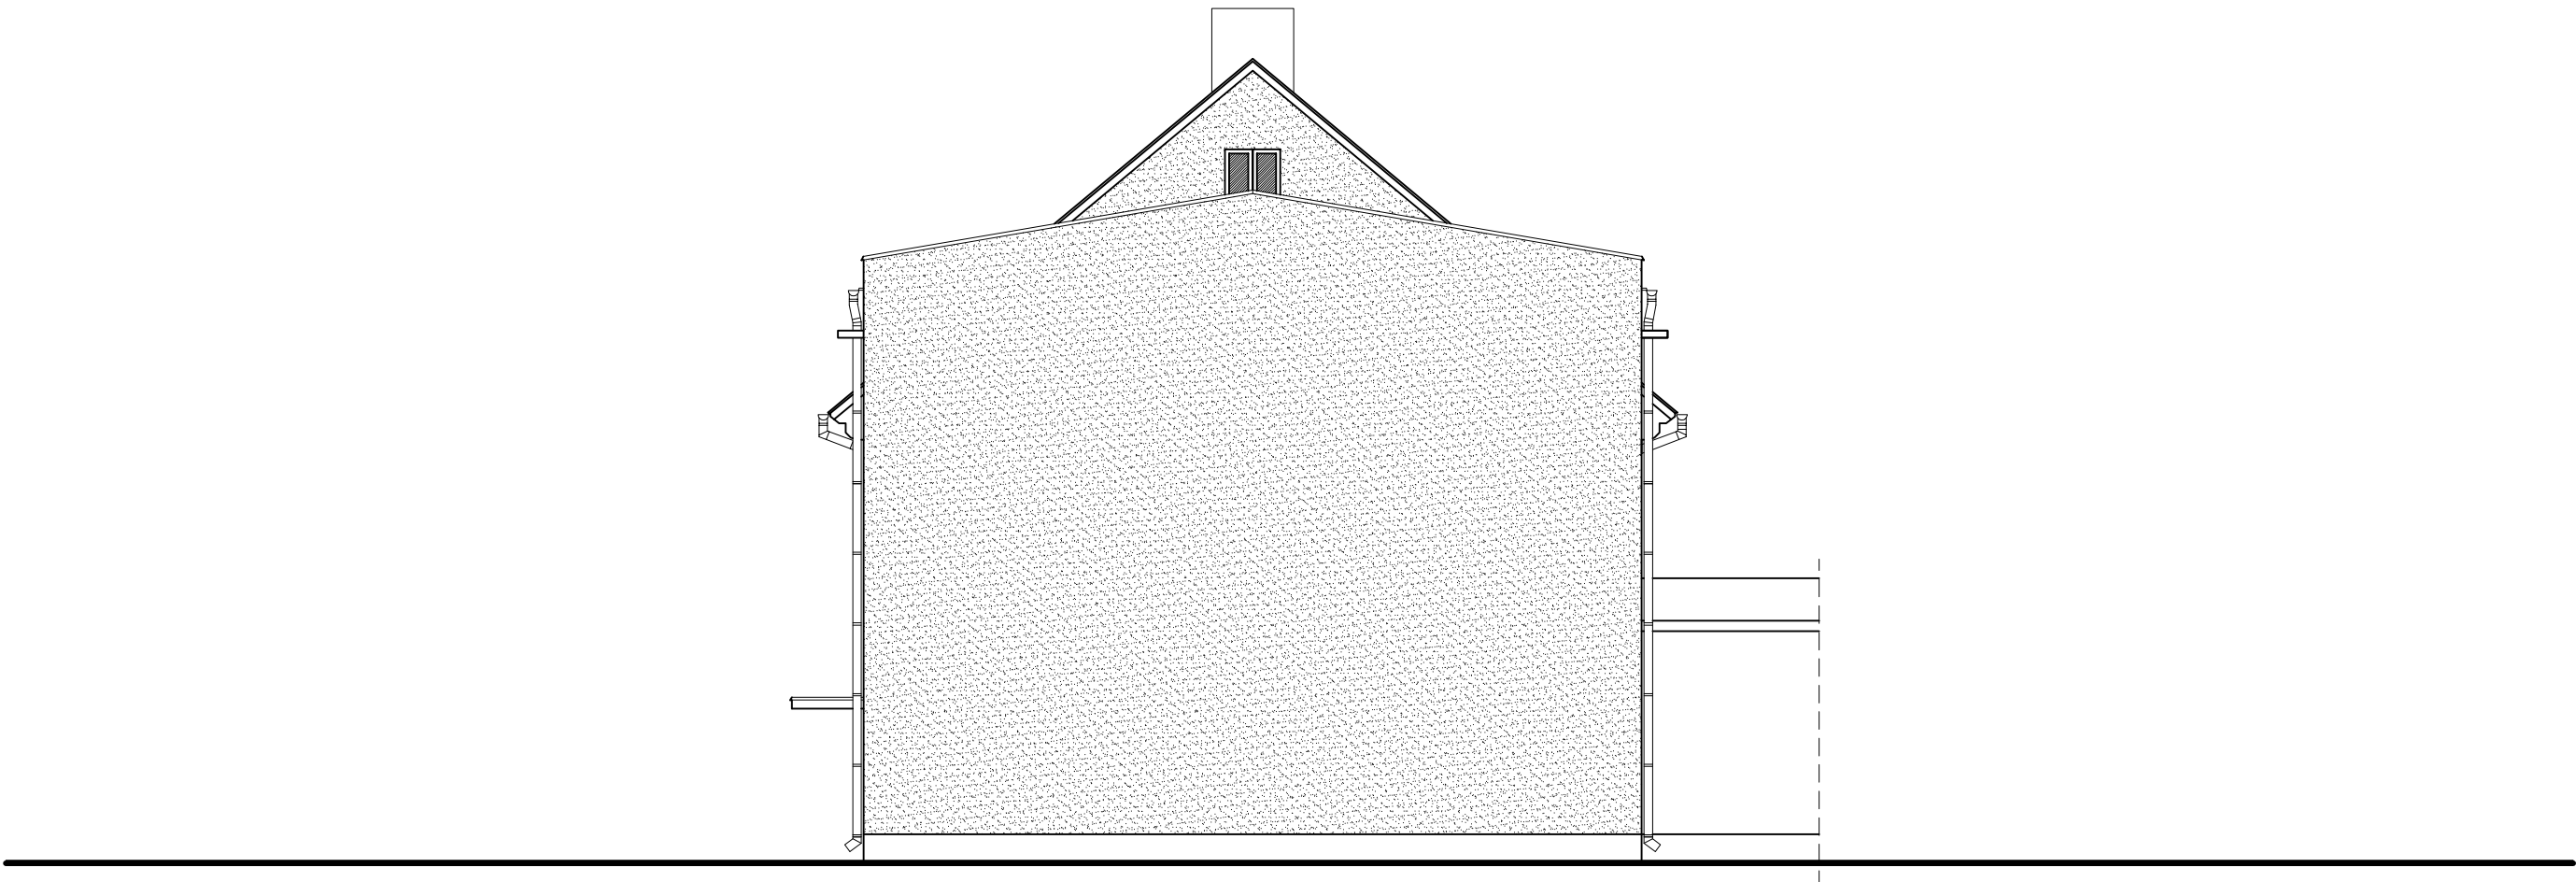

Nazwa i adres obiektu	Obiekt: WIEJSKI DOM KULTURY Lokalizacja: DZIEWIĘTLICE nr 85 - działka nr 104	Rysunek nr	7
Przedmiot opracowania	Inwentaryzacja budowlana ELEWACJA BOCZNA - POŁUDNIOWA	Skala	1:100
Autor opracowania	mgr inż. JAN HETNAR Uprawnienia budowlane ANF 2-160-82	Data Podpis	