



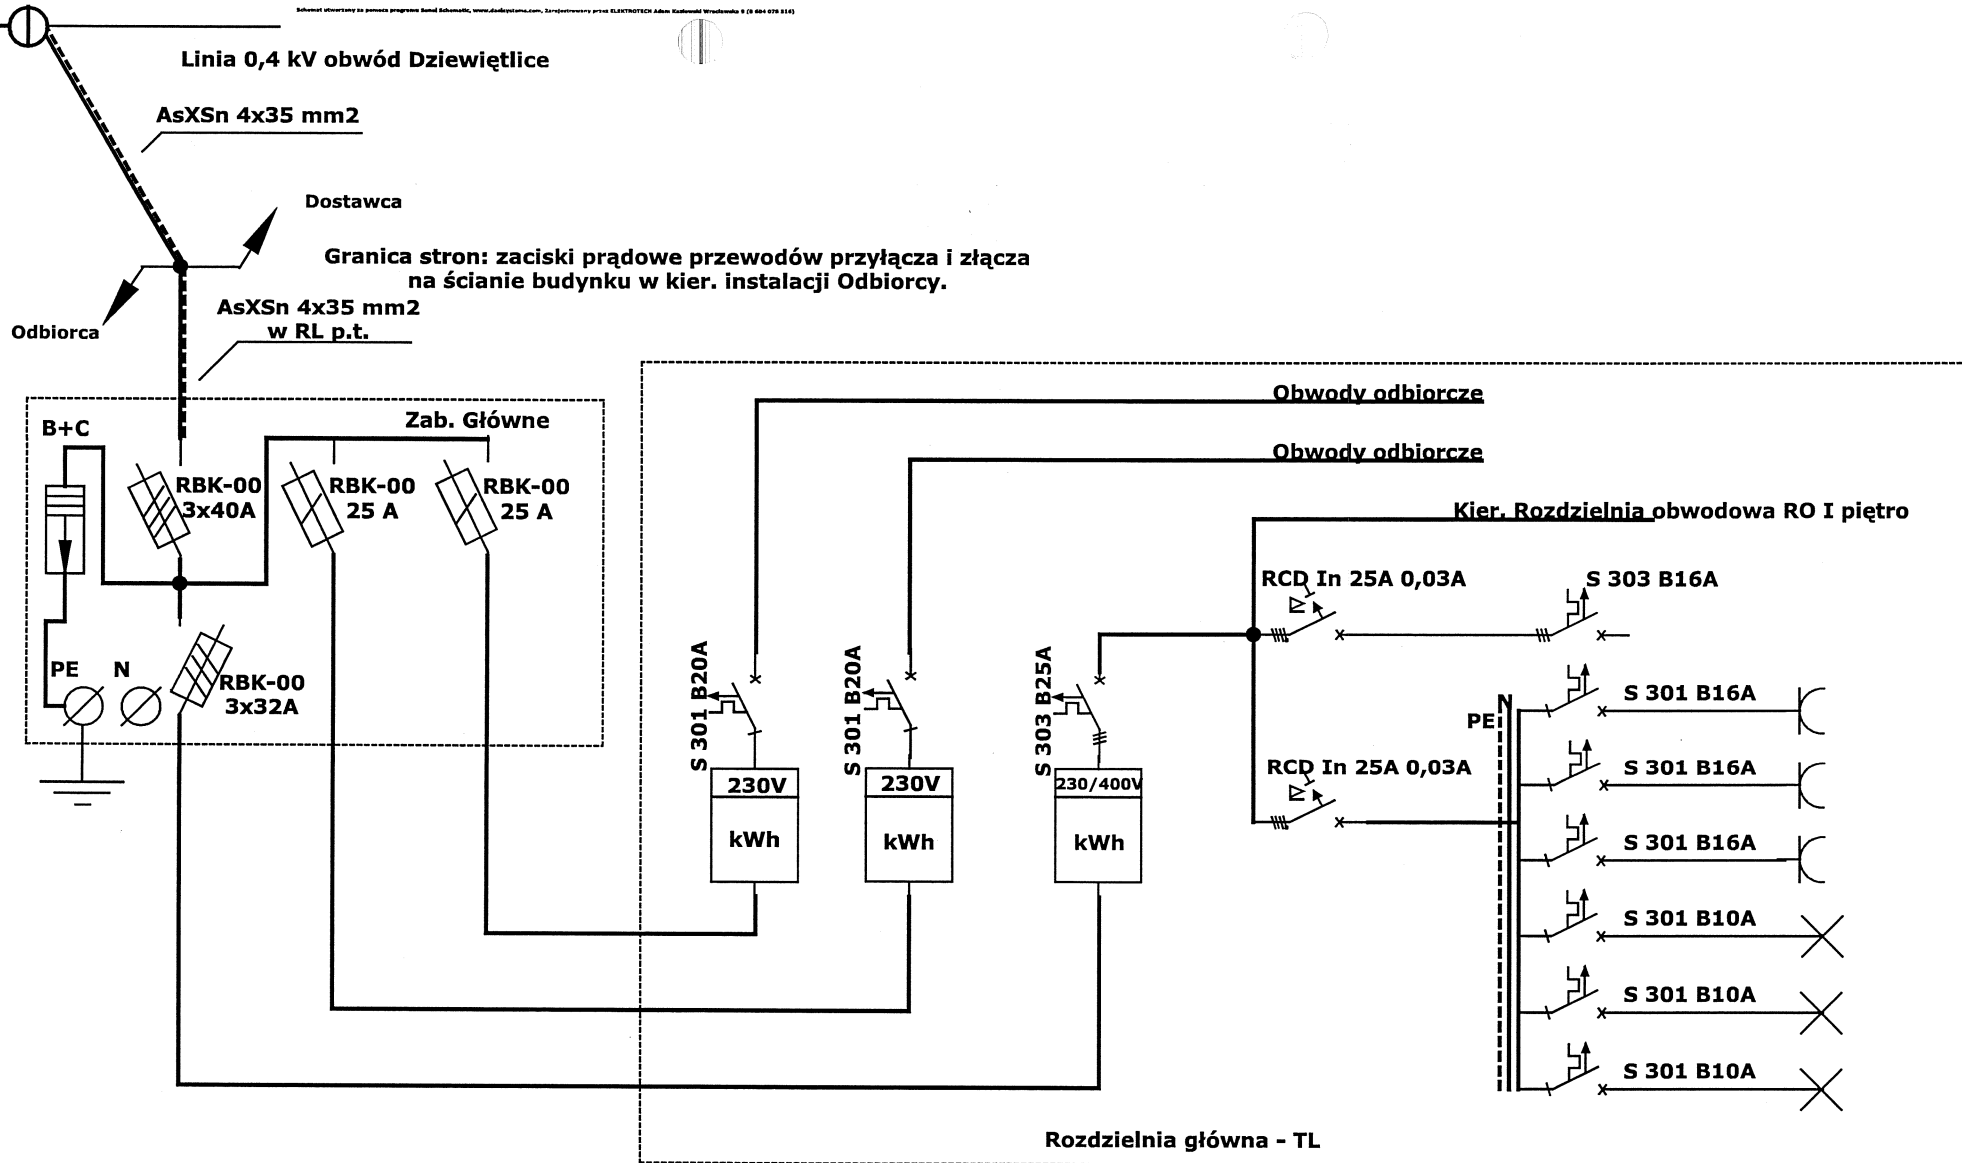

Układ sieci: T-N-CS szybkie wyłączenie zasilania


Nazwa i adres	Obiekt: WIEJSKI DOM KULTURY Dziewiętlice nr 85 dz. nr 104	Rys. nr	1
Przedmiot opracowania	Branża elektryczna Zab. Główne / Rozdz. Gł.	Data	14.07. 2011 r.
Autor opracowania	inż.elekt. Adam KOZŁOWSKI	Podpis	

Zasilanie z Rozdzielni Główniej

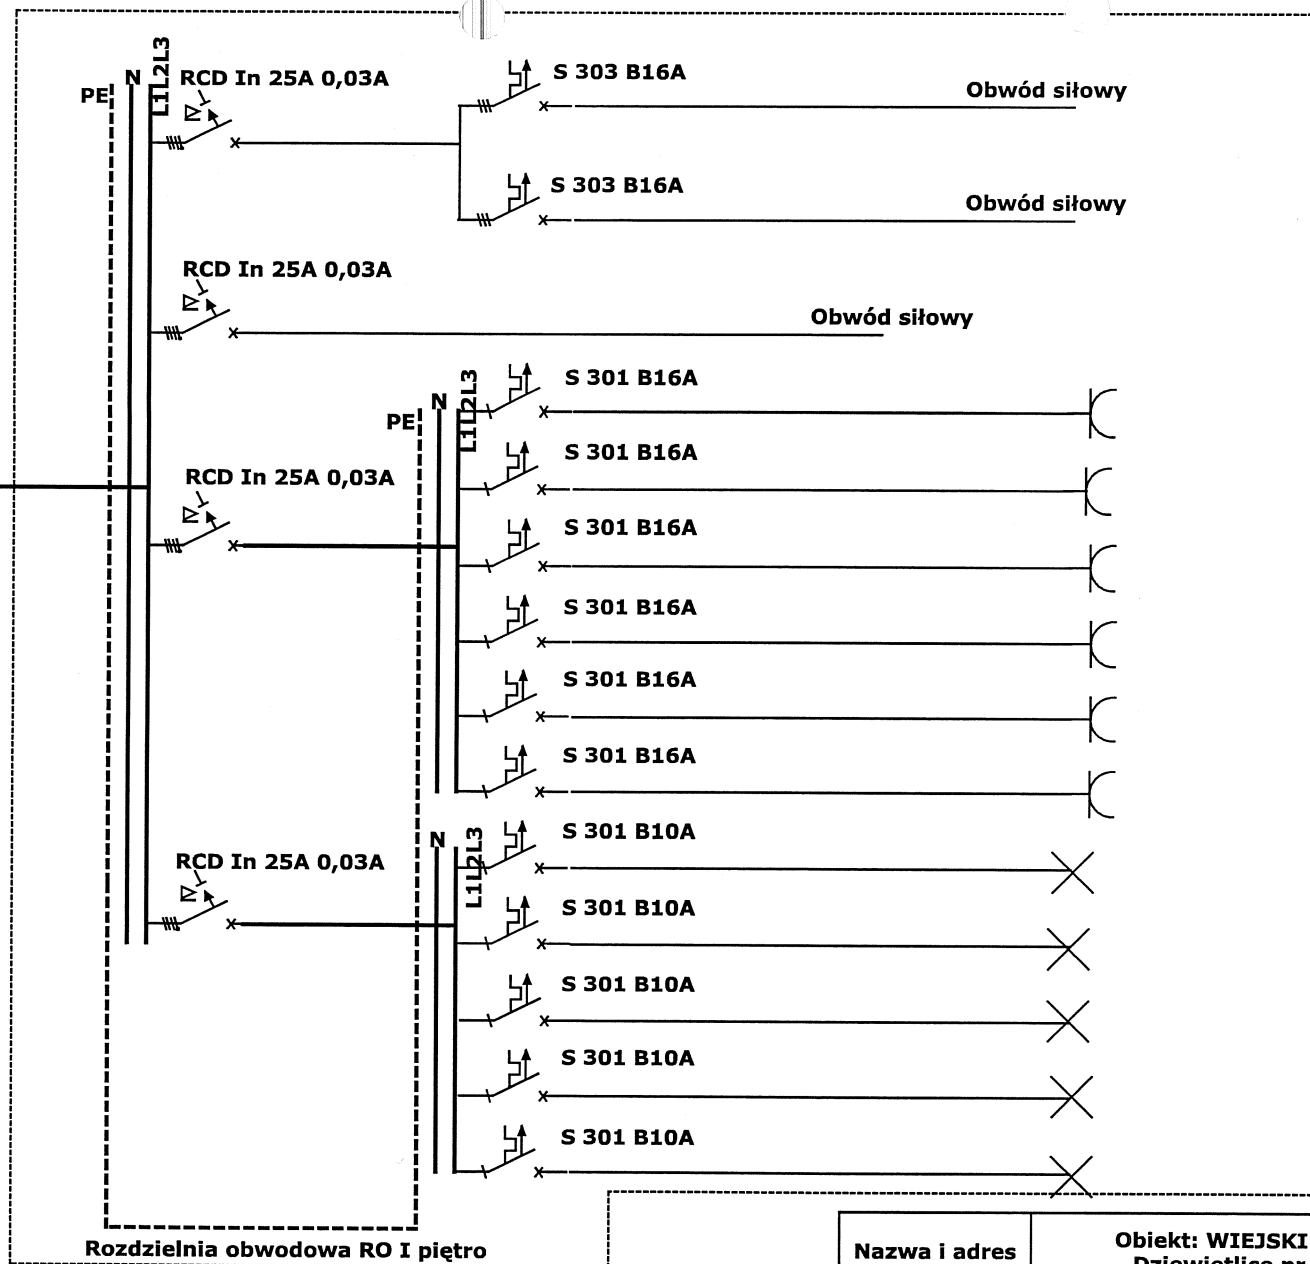

Układ sieci: T-N-CS szybkie wyłączenie zasilania


Nazwa i adres	Obiekt: WIEJSKI DOM KULTURY Dziewięćlice nr 85 dz. nr 104	Rys. nr	2
Przedmiot opracowania	Branża elektryczna Rozdzielnia obwodowa RO I piętro	Data	14.07 2011 r.
Autor opracowania	inż.elekt. Adam KOZŁOWSKI	Podpis	

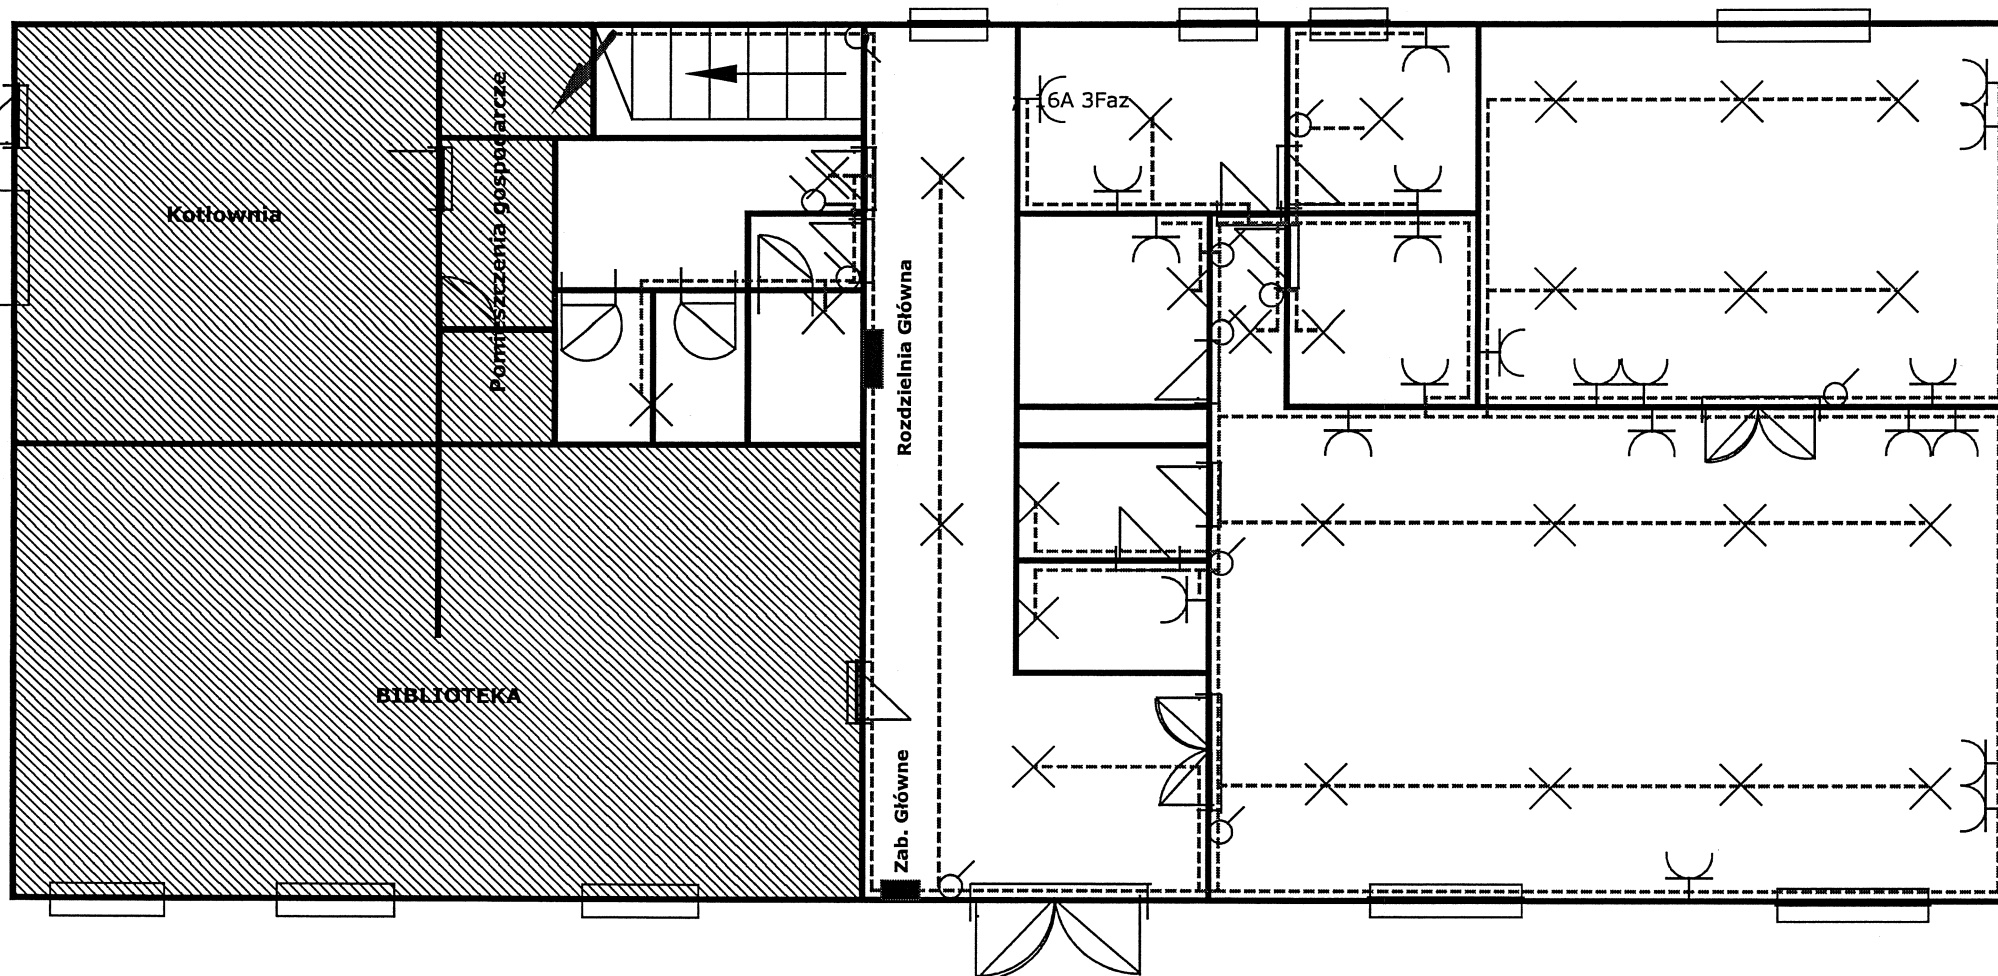

- pomieszczenia nie objęte projektem

----- - trasa ułożenia przewodów

Nazwa i adres	Obiekt: WIEJSKI DOM KULTURY Dziewiętilice nr 85 dz. nr 104	Rys. nr	3
Przedmiot opracowania	Instalacja elektryczna - parter	Data	14.07 2011 r.
Autor opracowania	inż.elekt. Adam KOZŁOWSKI	Podpis	

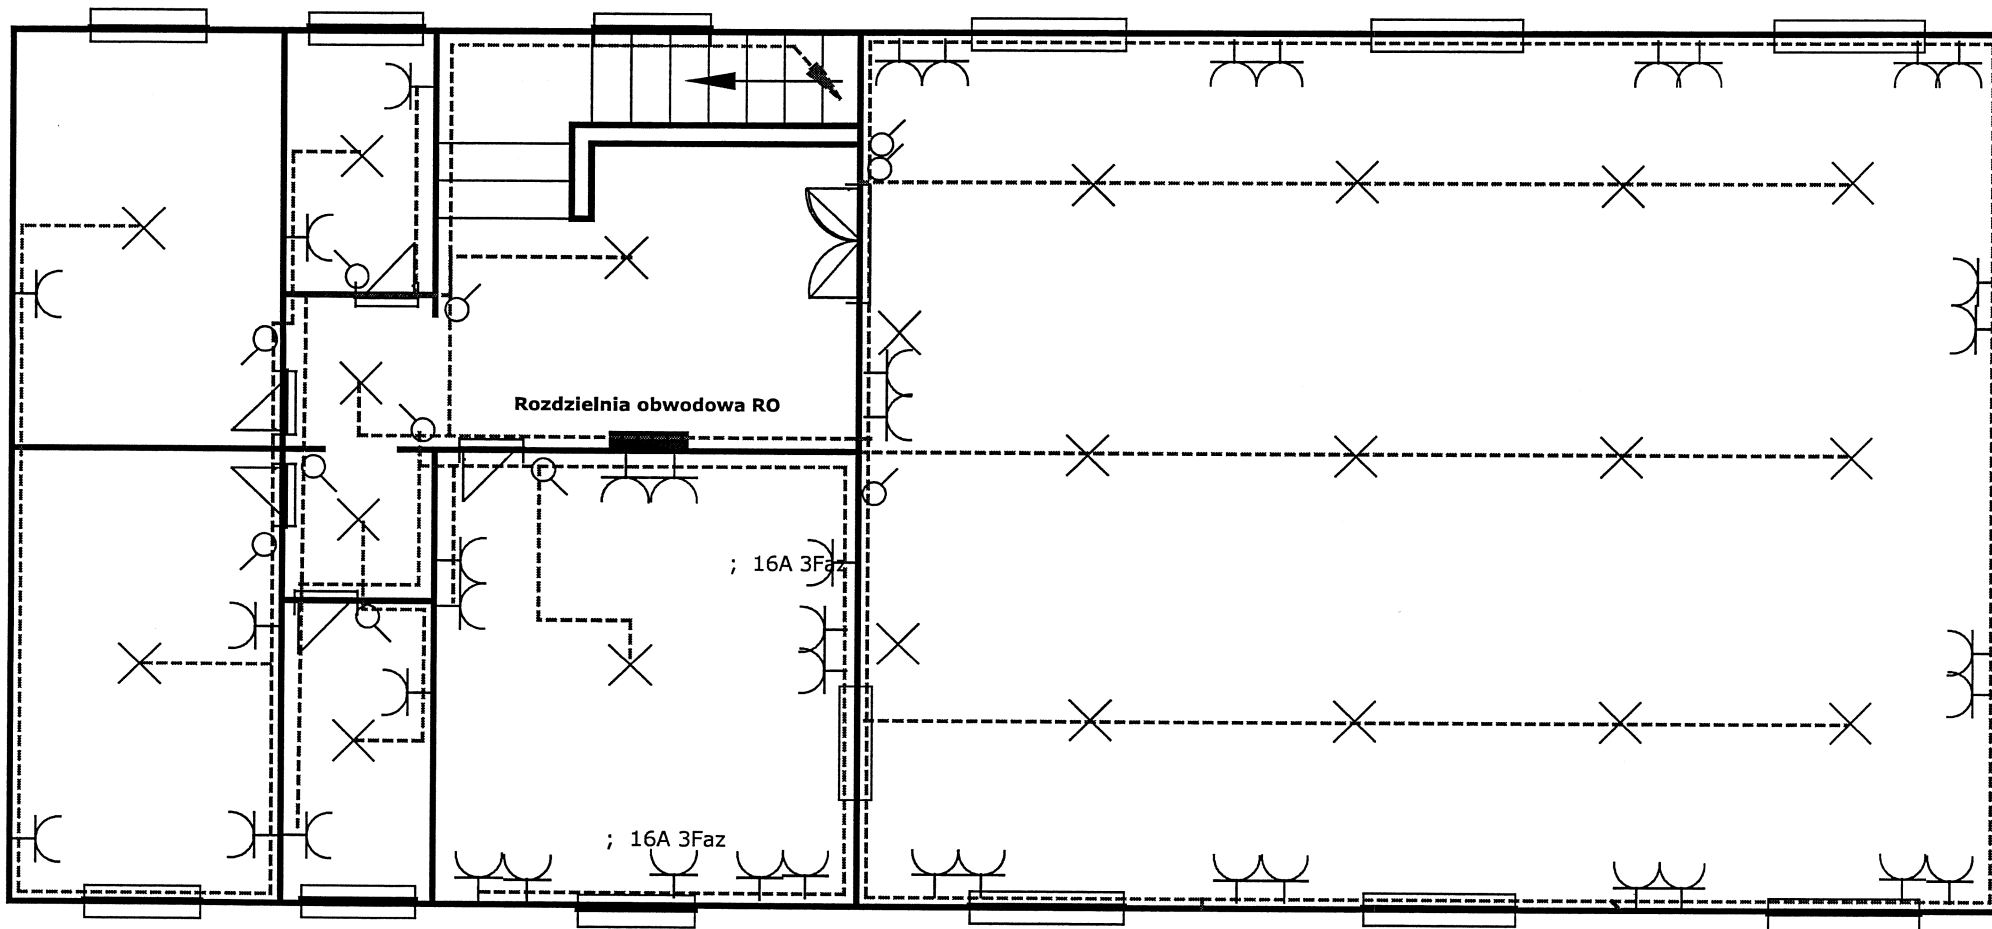

----- trasa ułożenia przewodów



- gniazdo 1-faz.



- łącznik oświetlenia



- oprawa oświetleniowa

Nazwa i adres	Obiekt: WIEJSKI DOM KULTURY Dziewiętlice nr 85 dz. nr 104	Rys. nr	4
Przedmiot opracowania	Instalacja elektryczna - I piętro	Data	14.07 2011 r.
Autor opracowania	inż.elekt. Adam KOZŁOWSKI	Podpis	