


Obudowa tablicy:
Tablica włączkowa Legrand Ekinox TX 3x18

TABLICA GŁÓWNA – TG

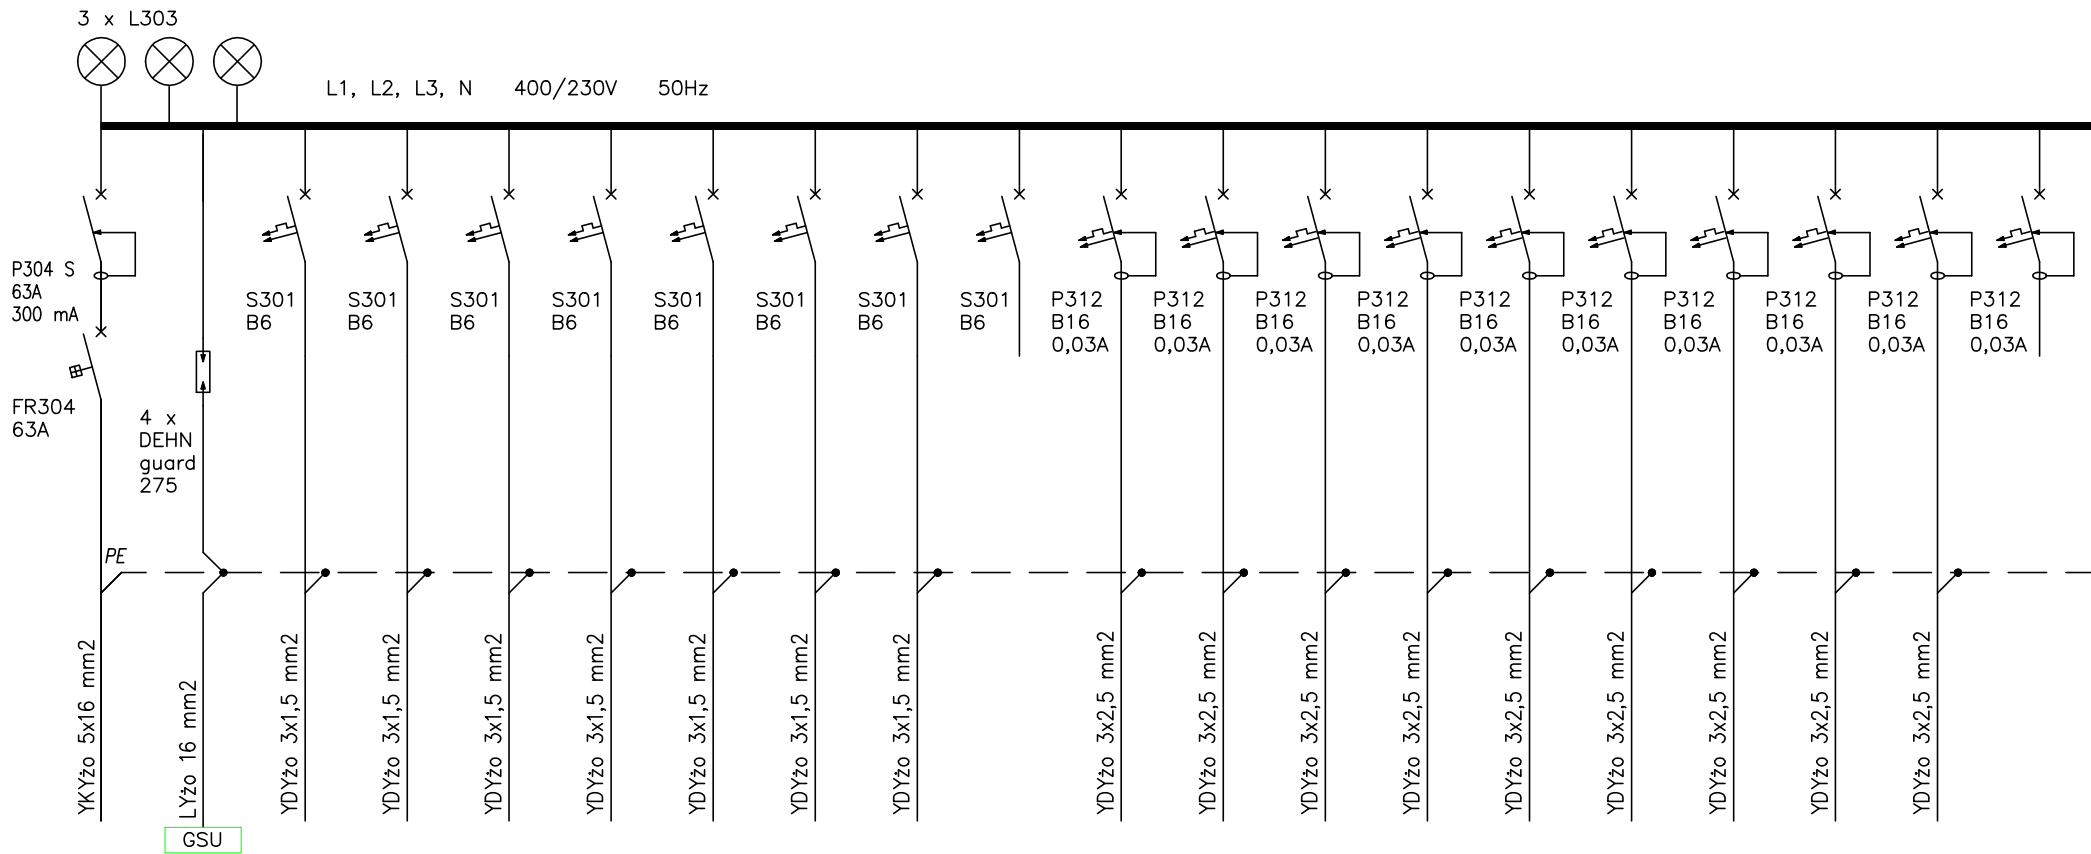

Oznaczenie	01	02	03	04	05	06	07	08	09	10	11	12	13	14	15	16	17	18	19	20
Moc zainstalowana [kW]	30,7		0,2	1,0	0,6	0,5	0,4	0,5	0,5	–	3,0	3,0	3,0	3,0	3,0	3,0	3,0	3,0	3,0	–
Moc szczytowa [kW]	8,5		0,2	0,5	0,5	0,8	0,5	0,5	0,1	–	0,6	0,6	0,6	0,6	0,6	0,6	0,6	0,6	0,6	–
Opis	Zasilanie	Ochronnik przeciwprzepięciowy	Oświetlenie, zewnętrzne	Oświetlenie, piwnica, hol parter	Oświetlenie, sala PI, parter	Oświetlenie, zaplecze parter	Oświetlenie, ekspozycja piętro	Oświetlenie, hol, magazyn piętro	Oświetlenie, strych n/u	REZERWA	Gniazdo 1f piwnica – ogólne	Gniazdo 1f parter WC – suszarka	Gniazdo 1f sala PI, parter	Gniazdo 1f sala PI, parter	Gniazdo 1f hol, zaplecze parter	Gniazdo 1f ekspozycja, piętro	Gniazdo 1f ekspozycja, piętro	Gniazdo 1f zaplecze piętro	Gniazdo 1f hol, magazyn piętro	REZERWA

UKŁAD SIECIOWY TN–S
SAMOCZYNNNE WYŁĄCZENIE ZASILANIA

temat: Projekt budowlany remontu konserwatorskiego oraz adaptacji na punkt informacji turystycznej Domu Kata w Paczkowie, pow. Nysa		adres budowy: ul. Wojska Polskiego 23, 48-370 Paczków, gm. Paczków, pow. Nysa działka nr 1067, 1068/4		
INWESTOR: Urząd Miejski w Paczkowie, ul. Rynek 1, 48-370 Paczków				
rysunek: SCHEMAT TABLICY TG		skala: -	nr rys.: E-7	data: 10.2008
INSTALACJE ELEKTRYCZNE				
PROJEKTANT: mgr. inż. Elżbieta Dąbrowska nr upr. 501/88/UW		SPRAWDZAJĄCY: inż. Roman Jaworski nr upr. 274/79/WBPP		
OPRACOWAŁ: mgr inż. Dariusz Kaszewski				