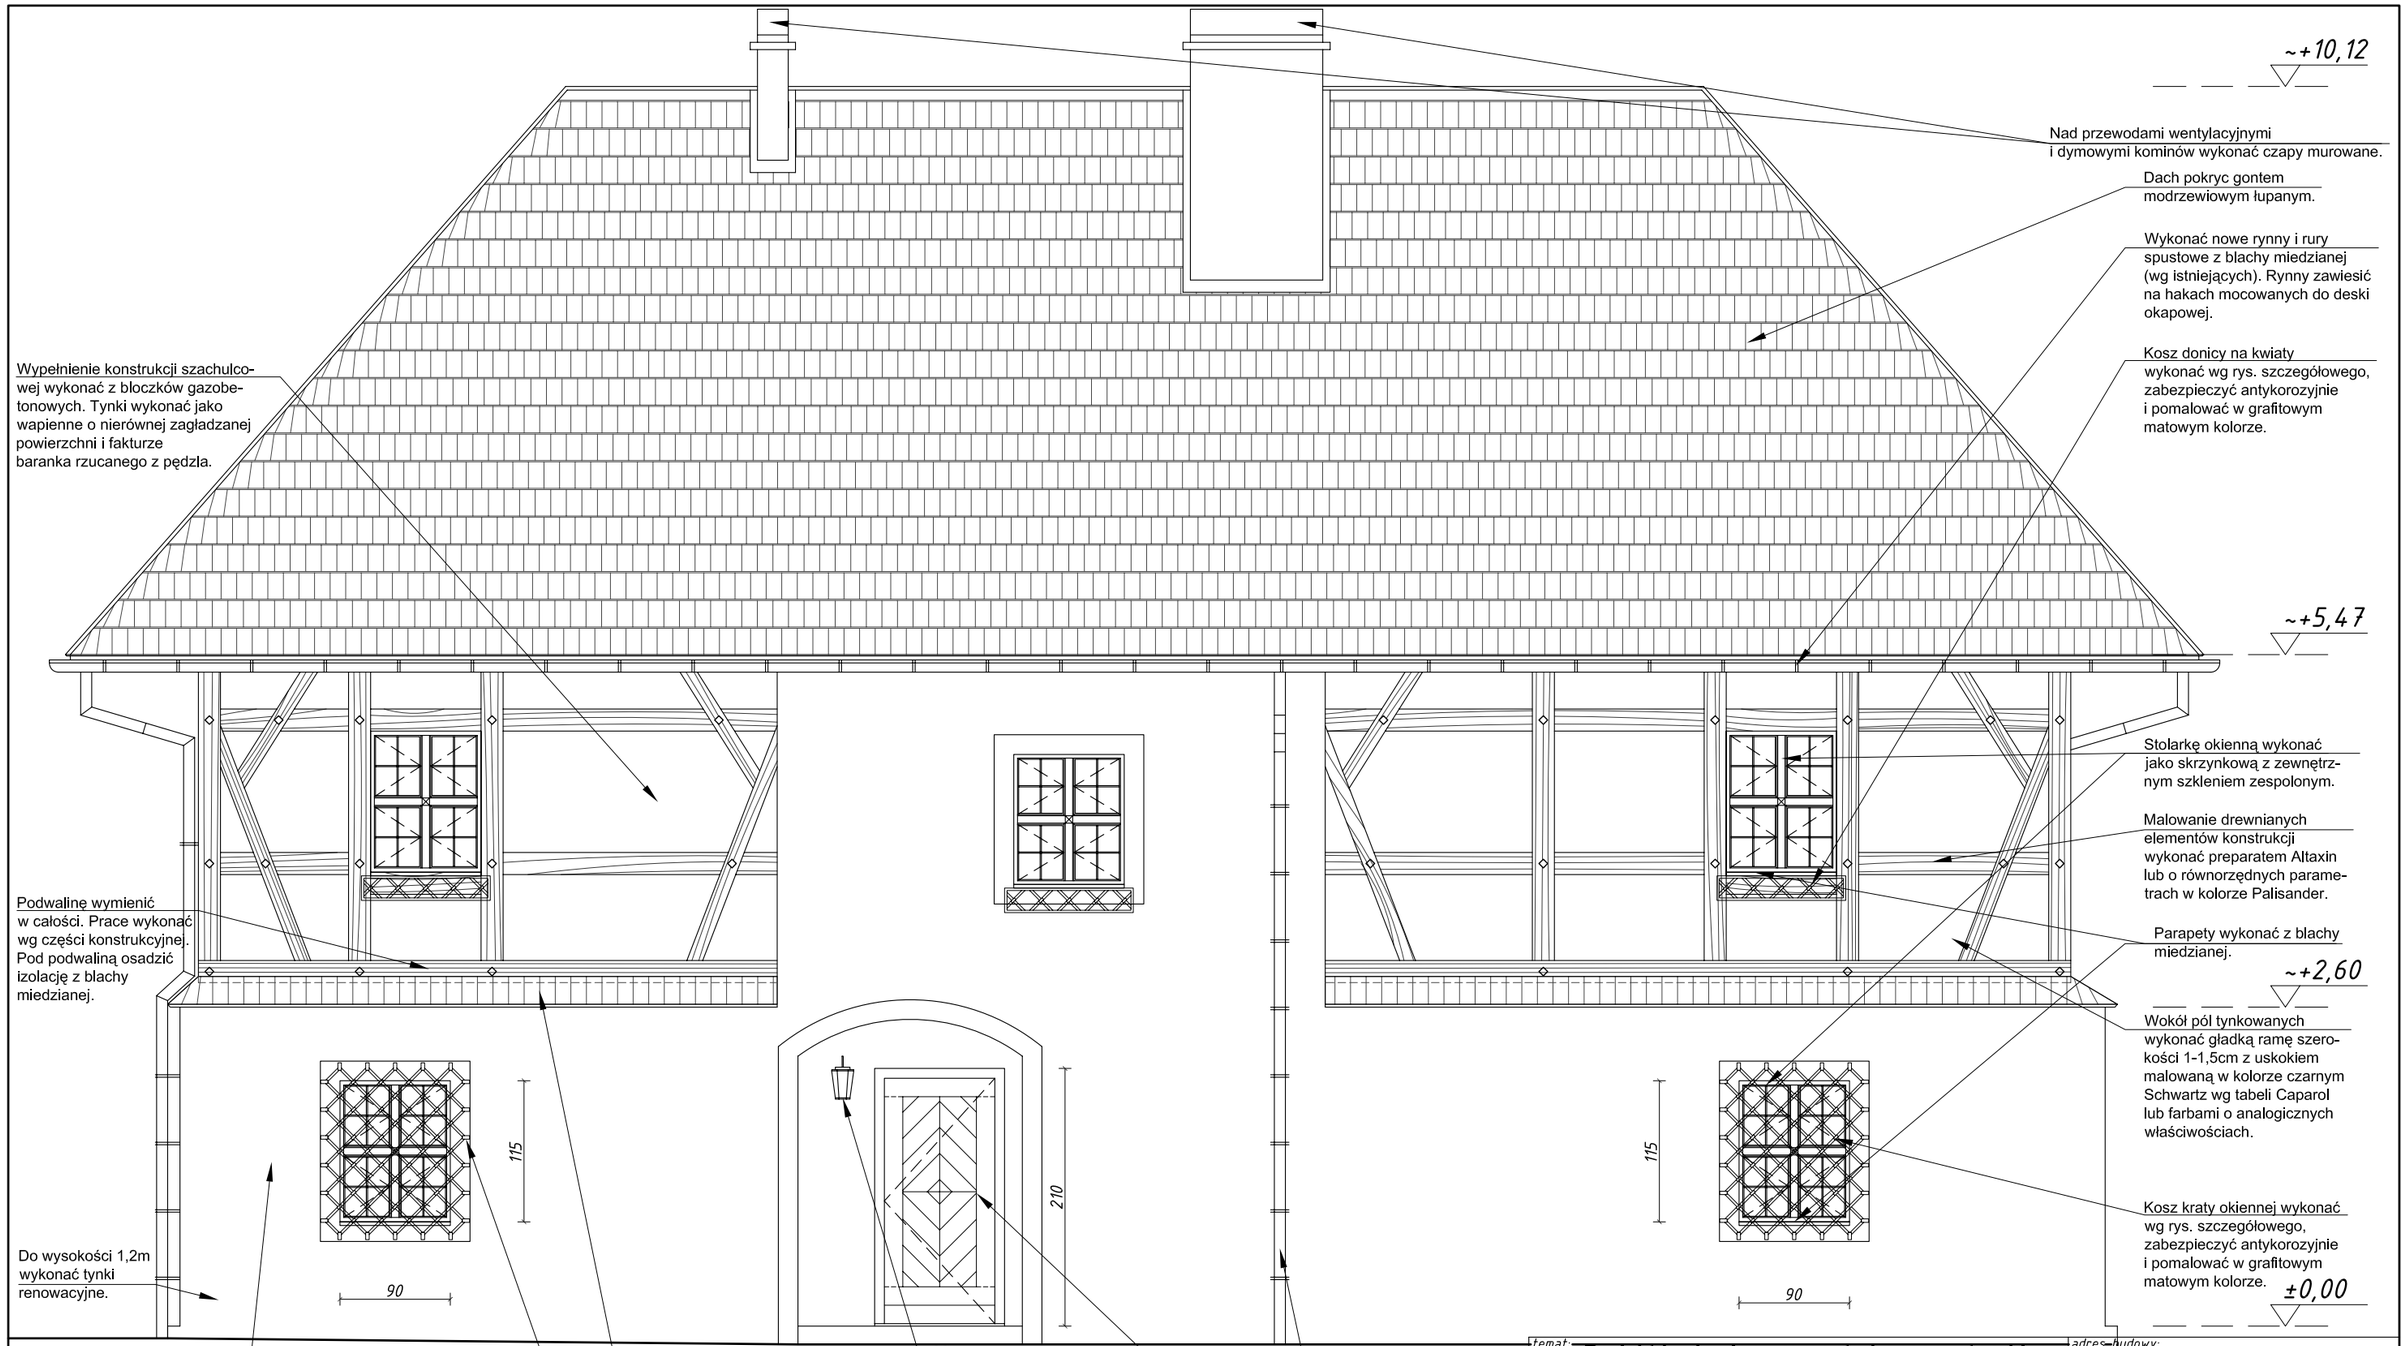

Nad przewodami wentylacyjnymi i dymowymi kominów wykonać czapy murowane.

Dach pokryć gontem modrzewiowym łupanym.

Wykonać nowe rynny i rury spustowe z blachy miedzianej (wg istniejących). Rynny zawiesić na hakach mocowanych do deski okapowej.

Kosz donicy na kwiaty wykonać wg rys. szczegółowego, zabezpieczyć antykorozyjnie i pomalować w grafitowym matowym kolorze.

Wypełnienie konstrukcji szachulcowej wykonać z bloczków gazobetonowych. Tynki wykonać jako wapienne o nierównej zagładzanej powierzchni i fakturze baranka rzucanego z pędzla.

Stolarkę okienną wykonać jako skrzynkową z zewnętrznym szkleniem zespolonym.

Malowanie drewnianych elementów konstrukcji wykonać preparatem Altaxin lub o równorzędnych parametrach w kolorze Palisander.

Podwalinę wymienić w całości. Prace wykonać wg części konstrukcyjnej. Pod podwaliną osadzić izolację z blachy miedzianej.

Parapety wykonać z blachy miedzianej.

Wokół pól tynkowanych wykonać gładką ramę szerokości 1-1,5cm z uskokiem malowaną w kolorze czarnym Schwartz wg tabeli Caparol lub farbami o analogicznych właściwościach.

Kosz kraty okiennej wykonać wg rys. szczegółowego, zabezpieczyć antykorozyjnie i pomalować w grafitowym matowym kolorze.

Do wysokości 1,2m wykonać tynki renowacyjne.

Tynki wykonać jako wapienne (na bazie wapna trasowego) o nierównej zagładzanej fakturze.

Opaski wykonać jako gładkie szerokości 16cm i pomalować w szaro-czarnym kolorze np. Oxidschwartz 32S3 wg tabeli Caparol lub farbami o analogicznych parametrach.

Odsadzkę pokryć gontem modrzewiowym łupanym mocowanym na opierzeniu z blachy miedzianej. Korony murów zabezpieczyć zaprawą szlamującą.

Przy wejściu umieścić lampę o formach stylizowanych dobraną pod nadzorem autorskim.

Stolarkę drzwiową wykonać wg rys. szczegółowego

Rury spustowe do wysokości odsadzki wykonać z PCV.

UWAGA:

1. Wokół ścian wykonać opaskę z rozszczelnionego żwiru kamiennego szerokości 100cm ze spadkiem od murów budynku.
2. Partie podziemne murów zabezpieczyć przez wykonanie izolacji pionowej z folii kubełkowej.
2. Pod poziomem zasypki ze żwiru wykonać spadek od murów z folii technicznej gr. 0,5 mm.
3. Uzupełnienia porażonych fragmentów drewnianych wykonać z elementów o takich samych przekrojach łączonych ciesielsko w zgodnym układzie słojów. Sposób wymiany wykonać wg części konstrukcyjnej projektu.
4. Obróbki blacharskie wykonać z blachy miedzianej.
5. Wszystkie prace wykonać pod nadzorem autorskim.

temat:
Projekt budowlany remontu konserwatorskiego oraz adaptacji na punkt informacji turystycznej Domu Kata w Paczkowie, pow. Nysa

adres budowy:
ul. Wojska Polskiego 23, 48-370 Paczków, gm. Paczków, pow. Nysa
działka nr 1067, 1068/4

INWESTOR:
Urząd Miejski w Paczkowie, ul. Rynek 1, 48-370 Paczków

rysunek:
ELEWACJA PÓŁNOCNA

skala:	nr rys.:	data:
1:50	**A-4**	10.2008

ARCHITEKTURA:

PROJEKTANT:
mgr inż. arch. Paweł Szkoda
nr upr. 451/86/UW

SPRAWDZAJĄCY:
mgr inż. arch. Krzysztof Nawarecki
nr upr. 118/90/UW

OPRACOWALI:
dr. inż. arch. Andrzej Legendziewicz
mgr inż. arch. Tomasz Jankowski

KONSTRUKCJE:

PROJEKTANT:
inż. Florian Nadolski
nr upr. 129/66Wm

SPRAWDZAJĄCY:
inż. Aleksander Łuszacki
nr upr. 178/75Wwm