


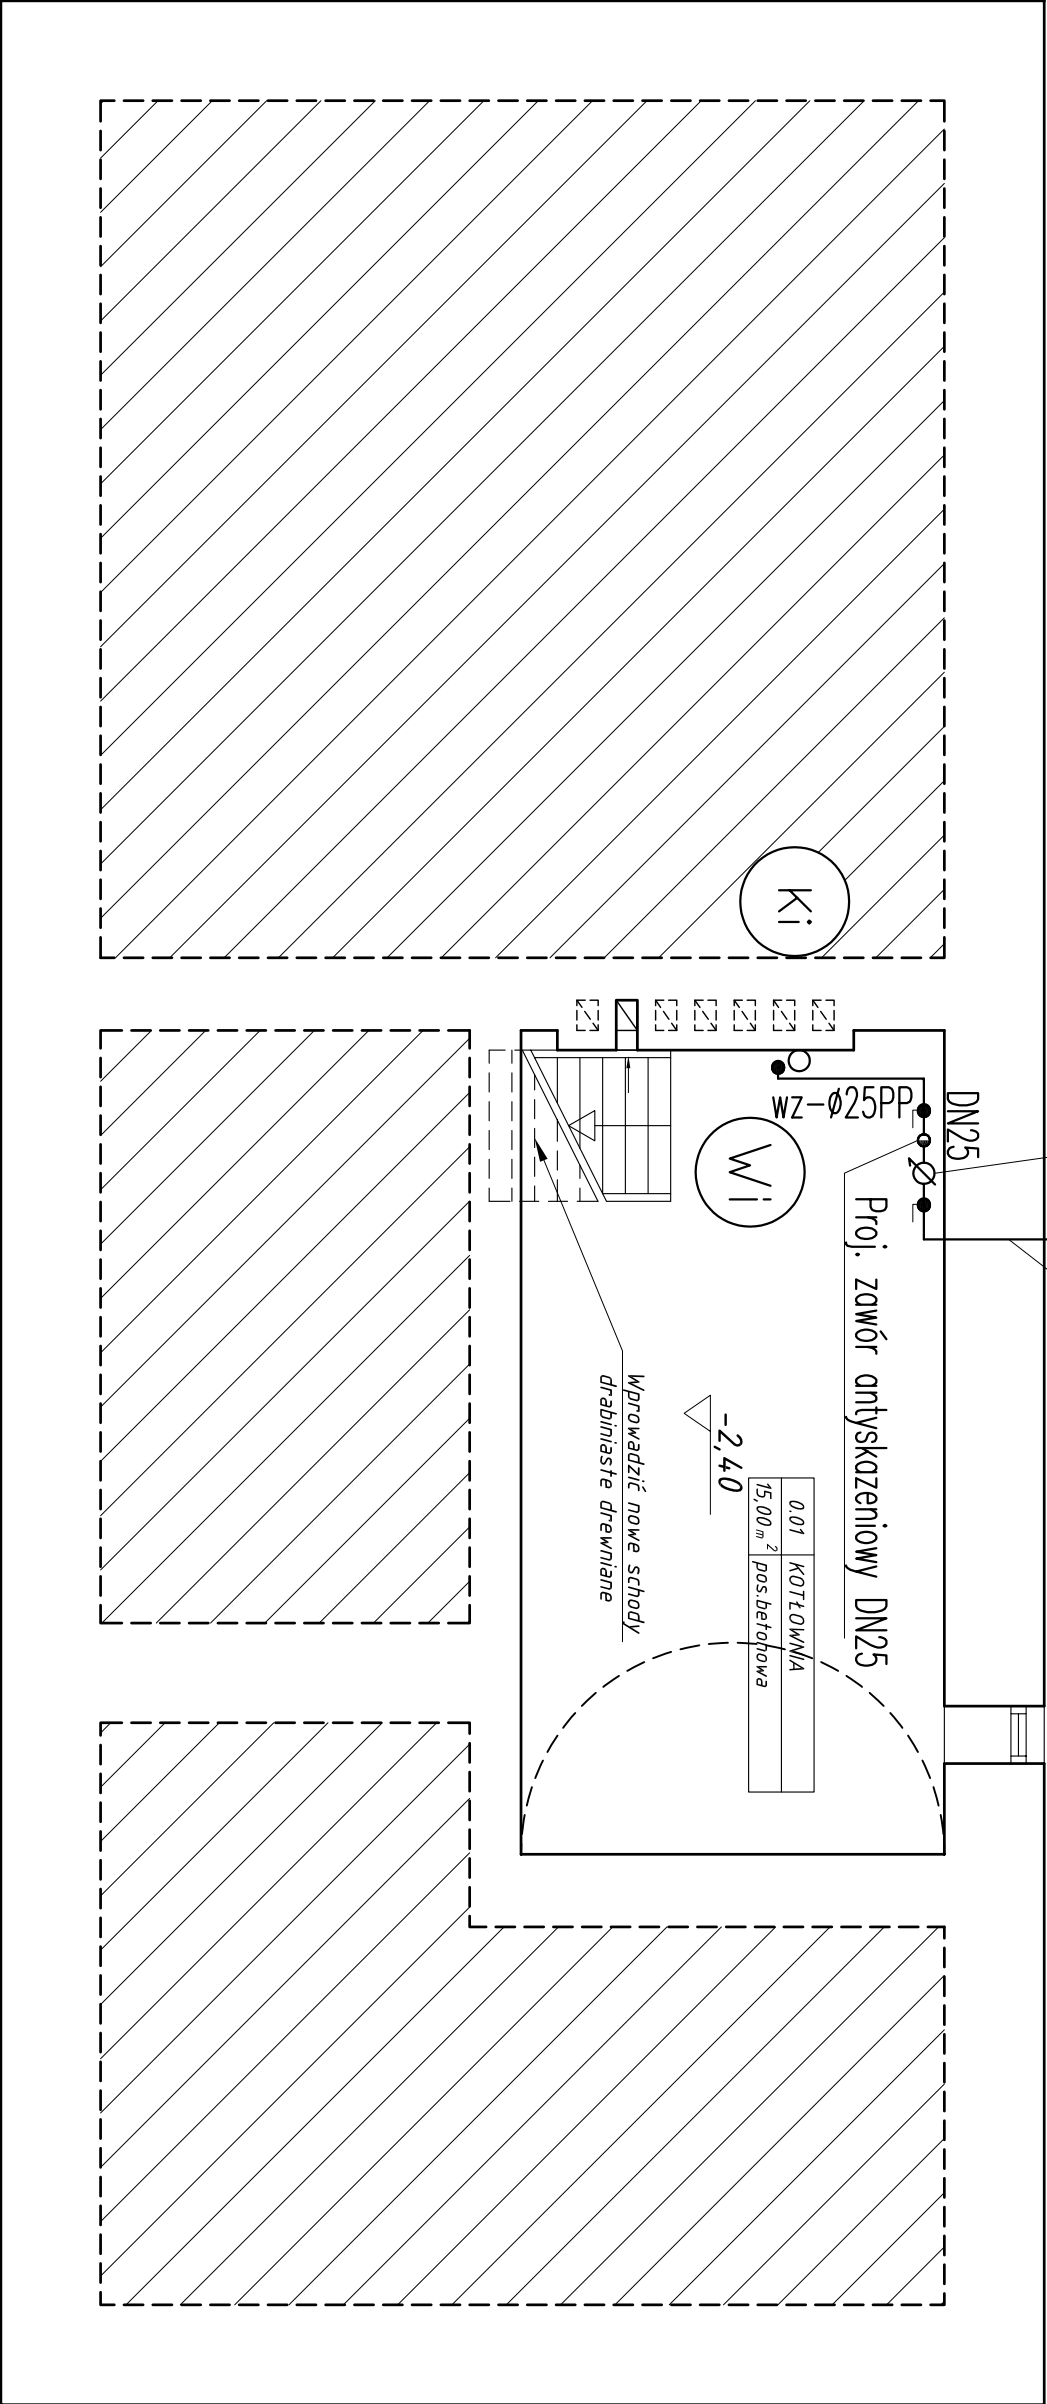

LEGENDA:

- instalacja wody zimnej
- instalacja ciepłej wody
- instal. kanalizacji sanitarnej
- Istn. instalacja gazowa
- inst. c.o. rurowa jest zakryta
- pion instal. wodociągowej
- pion kanalizacji sanitarnej
- Istn. pion instal. gazowej
- proj. wentylatorów ścienny

ZESTAWIENIE POWIERZCHNI POMIESZCZEŃ PARTERU

| NR   | NAZWA POM.      | POW. m <sup>2</sup> | POSADZKA      |
|------|-----------------|---------------------|---------------|
| 0.01 | POM. TECHNICZNE | 15,00               | POD. BETONOWA |

powierzchnia użytkowa = 15,00m<sup>2</sup>  
piwnic

|   |  |   |                         |
|---|--|---|-------------------------|
| Temat:<br><b>Projekt budowlany remontu konserwatorskiego oraz adaptacji na punkt informacji turystycznej Domu Kata w Paczkowie, pow. Nysa</b> |  | adres budowy:<br>ul. Wojska Polskiego 23, 48-370 Paczków, gm. Paczków, pow. Nysa<br>działka nr 1067, 1068/4 |                         |
| INWESTOR:<br>Urząd Miejski w Paczkowie, ul. Rynek 1, 48-370 Paczków                                                                           |  |   |                         |
| rysunek:<br><b>RZUT PIWNICY - Instalacje Sanitarne</b>                                                                                        |  | skala:<br><b>1:50</b>                                                                                       | nr rys.:<br><b>S-2</b>  |
| INSTALACJE SANITARNE:   |  |   | data:<br><b>10.2008</b> |
| PROJEKTANT:<br>Inż. Marian Tybel<br>nr upr. 245/80/WBPP                                                                                       |  | SPRAWDZAJĄCY:<br>Inż. Władysław Rajczakowski<br>nr upr. 249/70                                              |                         |